


- 📍 Körsbär bevaras i första hand på befintlig plats. Där detta inte är möjligt flyttas trädet och återplanteras inom Planområdet.
- 🟢 Björk bevaras
- 📍 Oxel bevaras i första hand på befintlig plats. Där detta inte är möjligt flyttas trädet och återplanteras inom Planområdet.

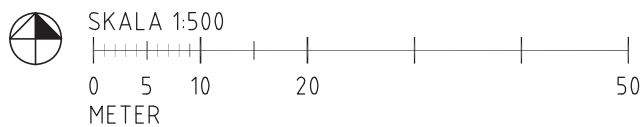

ÄNGSGÅRDEN 1
TRÄDPLAN
WI LANDSKAP
SKALA 1:500/A3
2026-03-02

