


Planområdet och exploateringsområdet

Bilaga 1

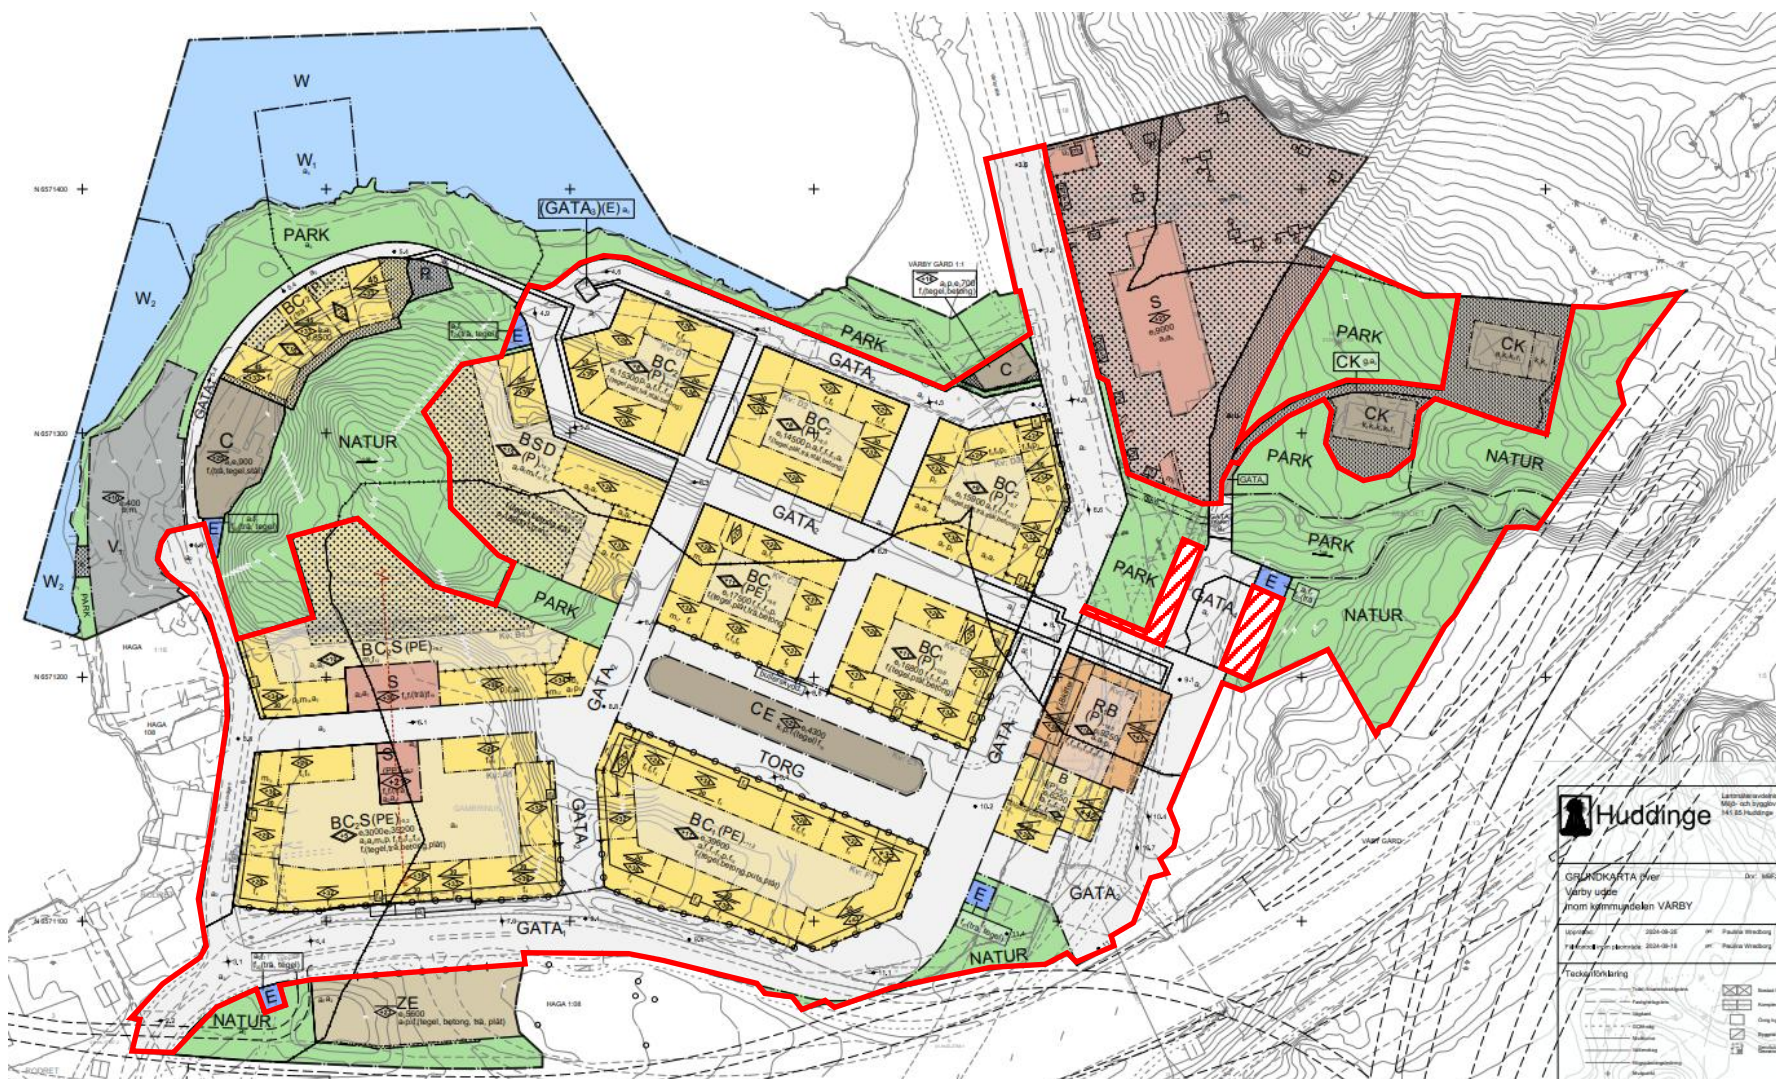

Område inringat med röd linje omfattar exploateringsområdet, undantaget snedskrafferade områden