



- X = RIVES
 — = NY VÄGG/DÖRR/INREDNING
 - - - = SKOGRÄNS

OBS! LJUDKLASS PÅ
 BEF VÄGGAR, DÖRRAR
 OCH PARTIER EJ
 KÄNDA.

Patron Pehrs väg 8 1
 Skala 1:100


LOKALDEL:
 STORA DELEN

BYGG OM TILL RWC/D.
UTVIDGA MOT TVÄTT OCH
HA TM/TT I RWC MED
ARBETSBÄNK OVAN.

2 KÖK MED VARSIN SPIS OCH
DISKHO. KAN DELA DISKMASKIN
OCH K/F. FRISTÅENDE
ARBETSBÄNK MED ELUTTAG.

LOKAL
TOMSTÄLLS 2028.
VERKSAMHETEN
ÖNSKAR TA ÖVER

FRAMTIDA DÖRRÖPPNING

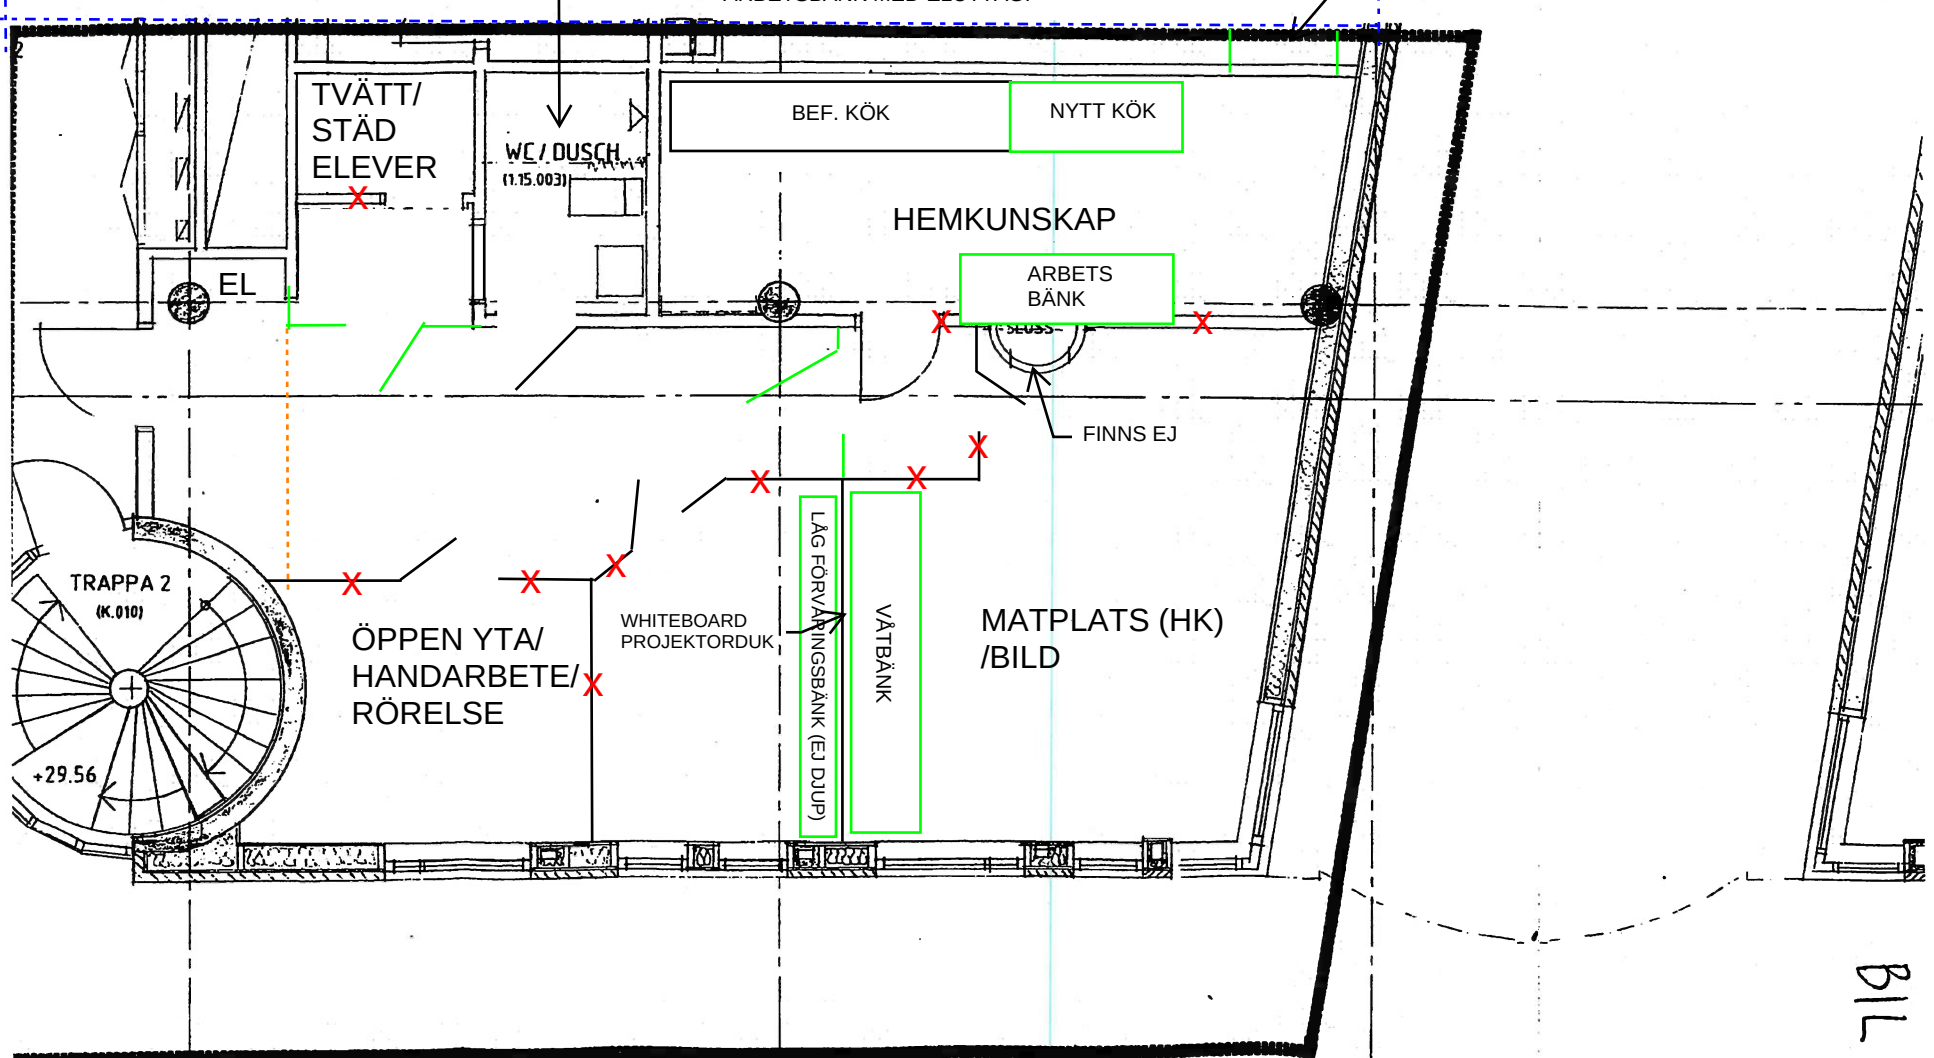

BIL 2

Ritningen visar omfattningen på lokalen. Nybyggda väggar finns inte med.

LOKALDEL:
LILLA DELEN