



MARKSEKTION 1
1 : 200



MARKSEKTION 2
1 : 200

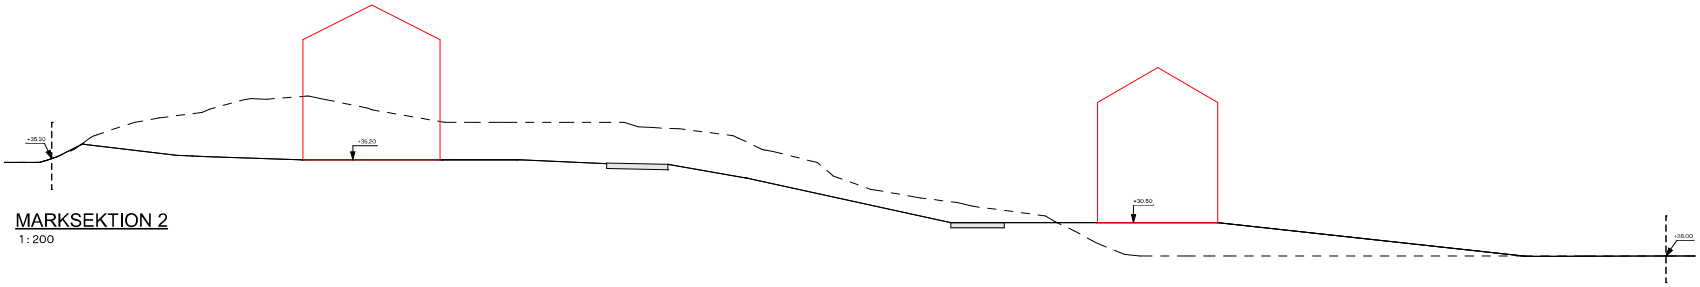

MARKSEKTION 3
1 : 200

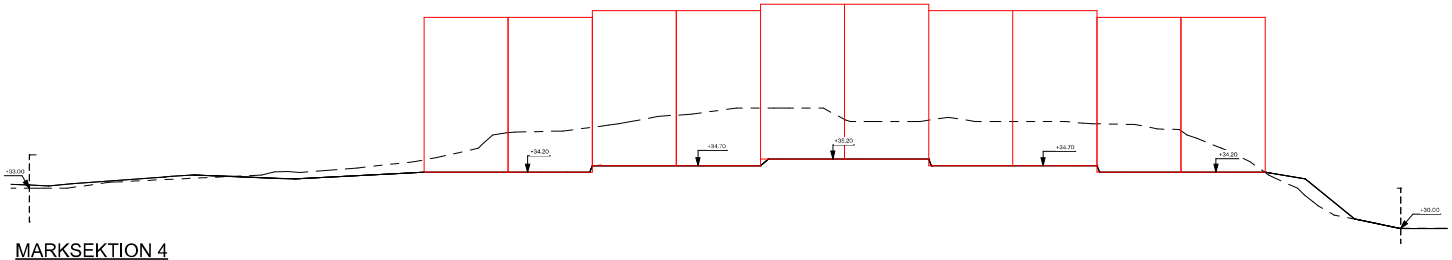

MARKSEKTION 4
1 : 200

0 1 2 3 4 5 10m

SKALA 1:100

TG — — — Befintlig Mark

——— Föreslagen Mark

ByggLovsExperten

Källbrink 1:6	
RITNING: MARKSEKTION	RITNINGSNUMMER: A-01.1-003
RITAD/KONSTR.AV: VS	DATUM: 29/06/2026
	SKALA: 1 : 200

A1