


Marplanering

Ritningsteknik



Två sätt att redovisa


- Plan (markplanering)
- Sektion (marksektion)
 - *Tvärsektion* **A-A**
 - *Längdsektion (elevation)* **B-B**

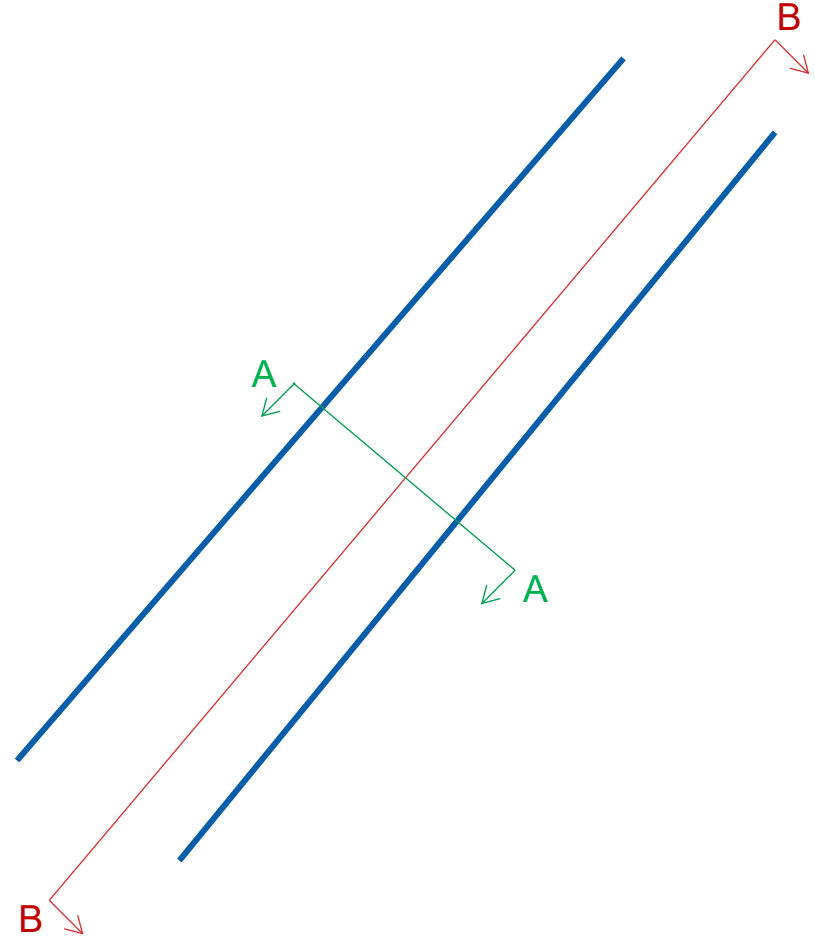

Två Tre sätt att redovisa



- Plan (markplanering)
- Sektion (marksektion)
 - *Tvärsektion* **A-A**
 - *Längdsektion* **B-B**

... och ett tredje som är marklinjer

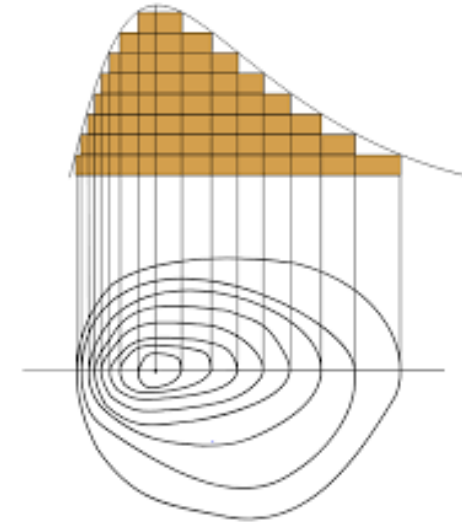


Plan

- Plushöjder (meter över angivet nollplan)
- Ritningssymboler
- Skraffera utfyllnad
- Görs på markplaneringsritning
- Kan även göras på situationsplan eller planritning

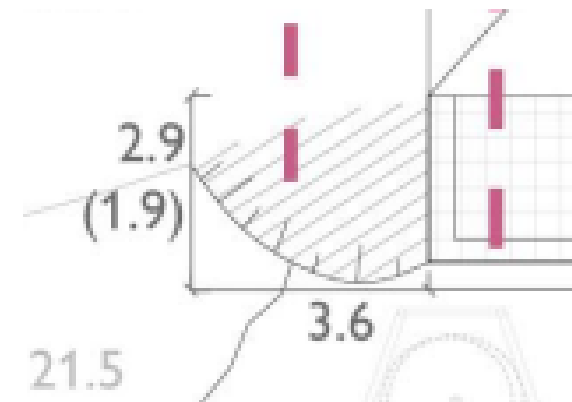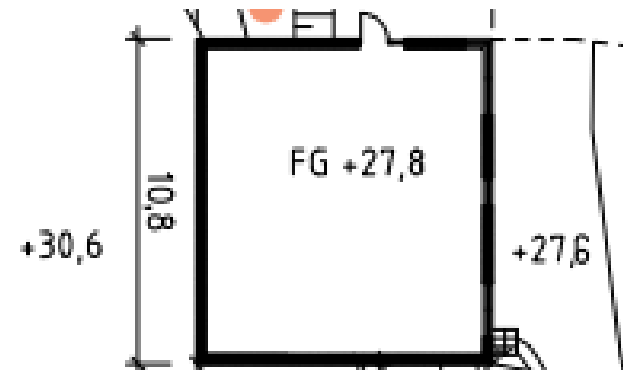


Sektion

- Plushöjder (meter över angivet nollplan)
- Skraffera utfyllnad
- Befintliga och blivande marklinjer
- Görs på sektions- eller fasadritning

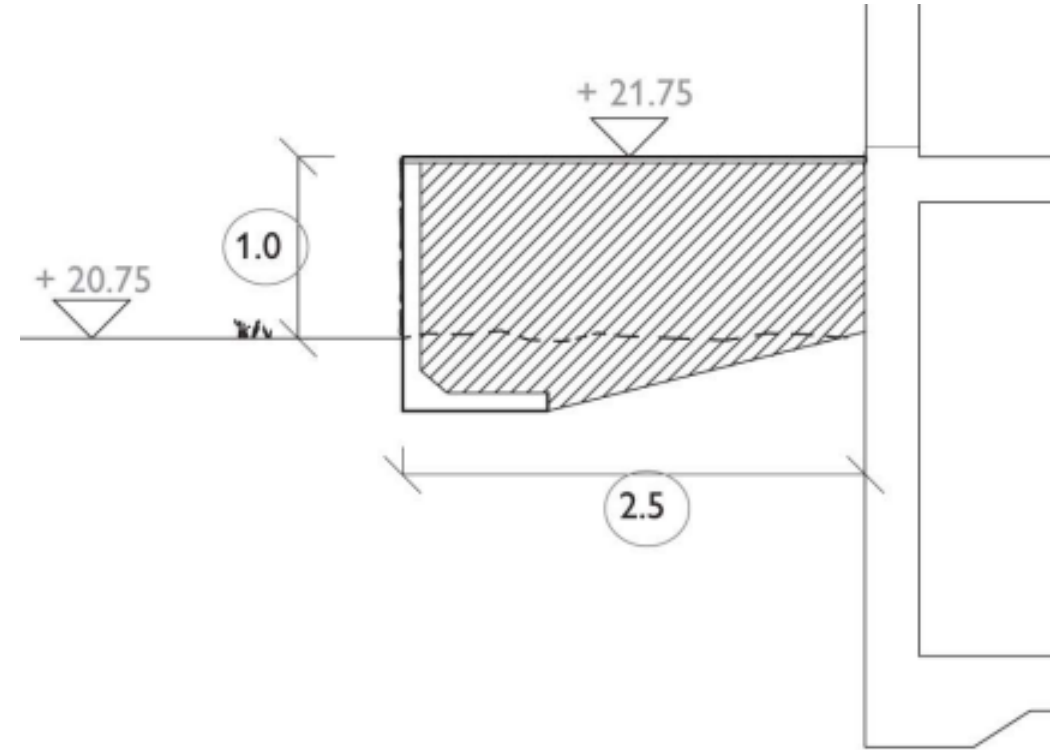


Plan, ritningssymbol

- Visar slänters början och slut
- Redovisar riktning

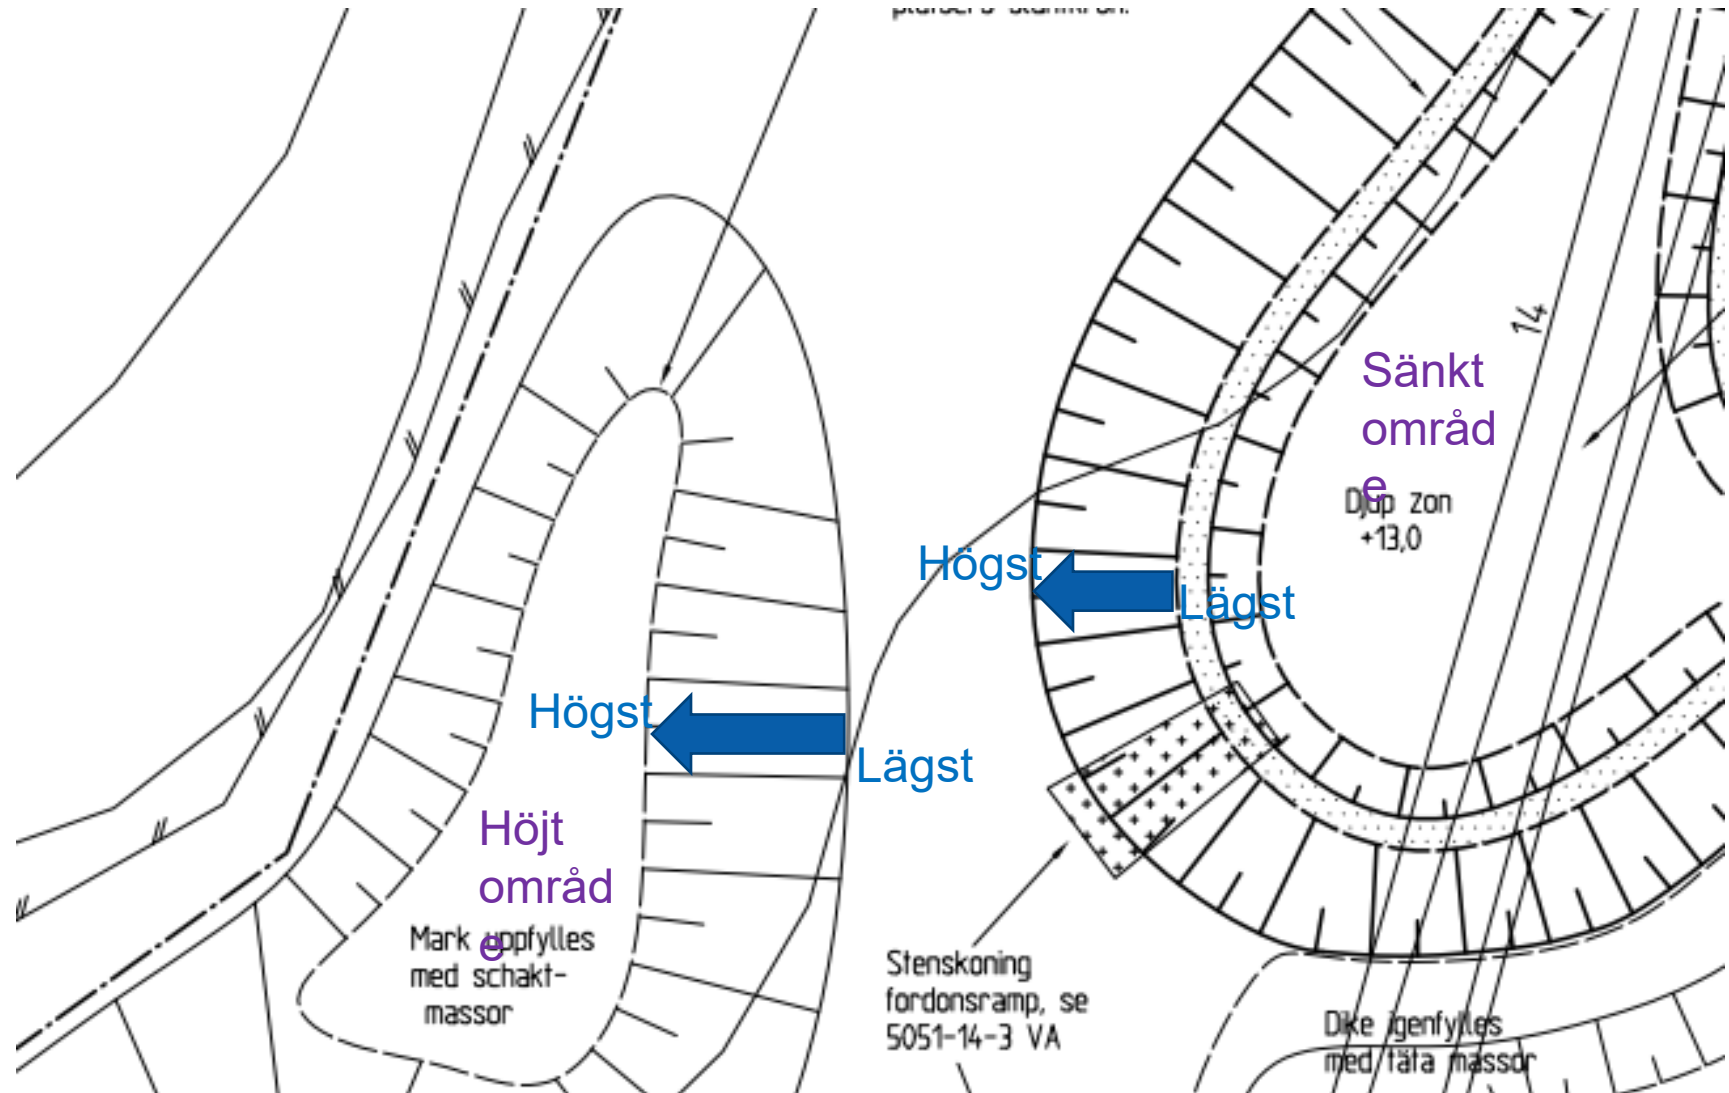

Plan, plushöjder


- Redovisar nya höjder
- Visar avstånd mellan parkering och entré
- Visar inte hur marken ändras

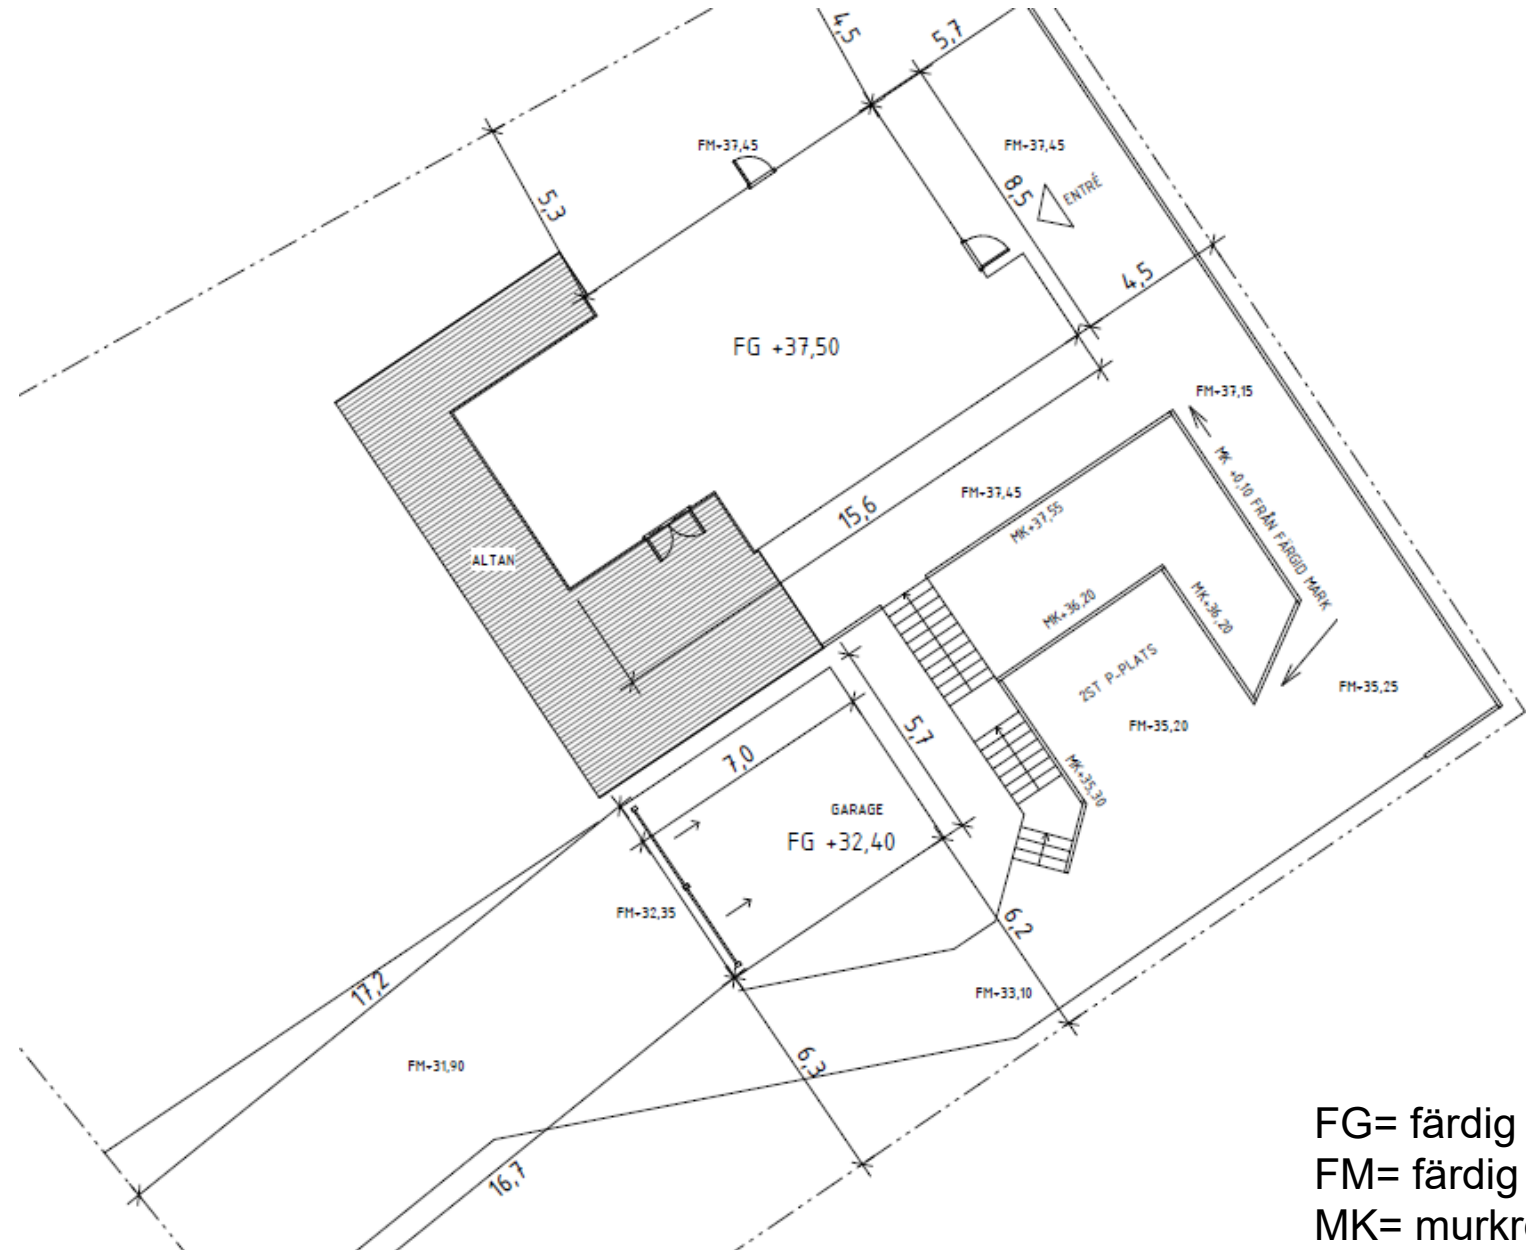

FG= färdig golvhöjd
FM= färdig mark
MK= murkrön

Plan, plushöjd och ritningssymbol


- Visar släntning och förändring i markhöjd
- Gamla höjder överstrukna
- Visar lutning på väg
- Visar marklinjer

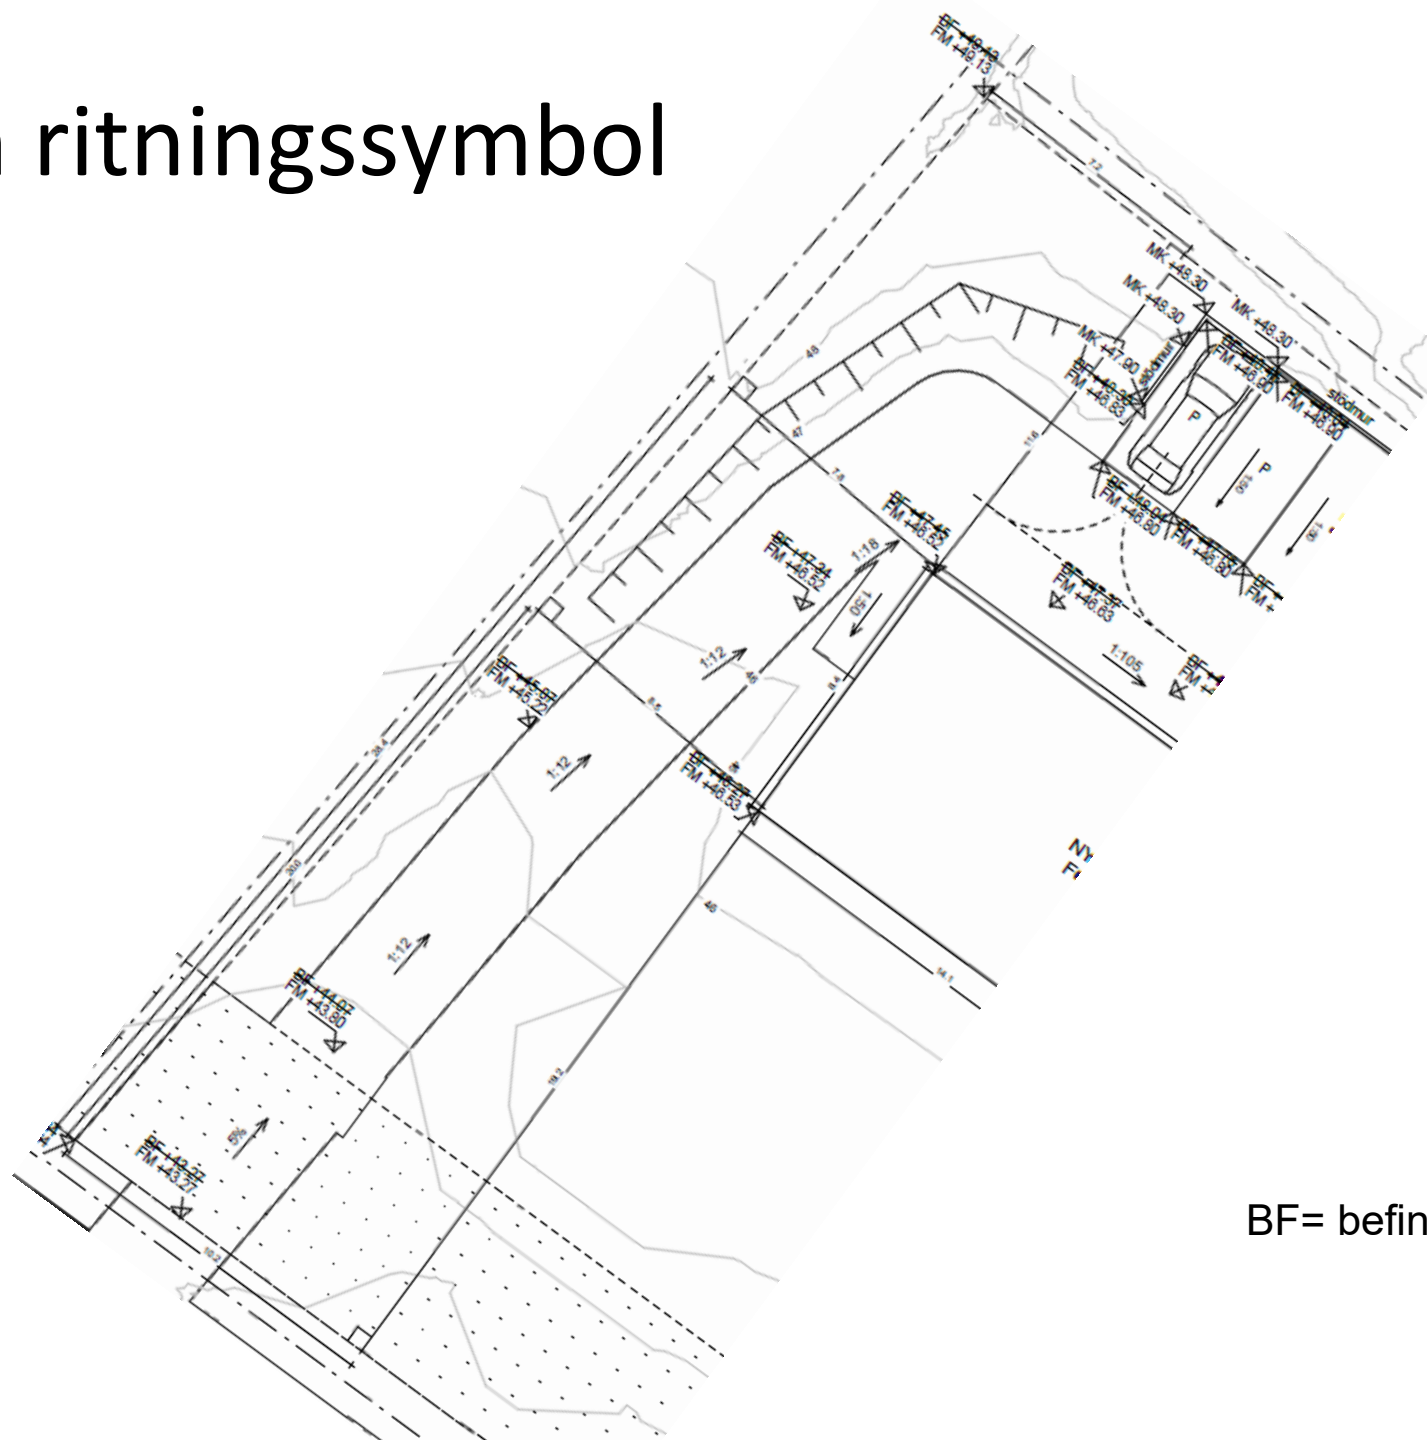



BF= befintlig mark

Plan, allt i samma


- Kombination av symbol med höjder
- Gamla höjder inom ()

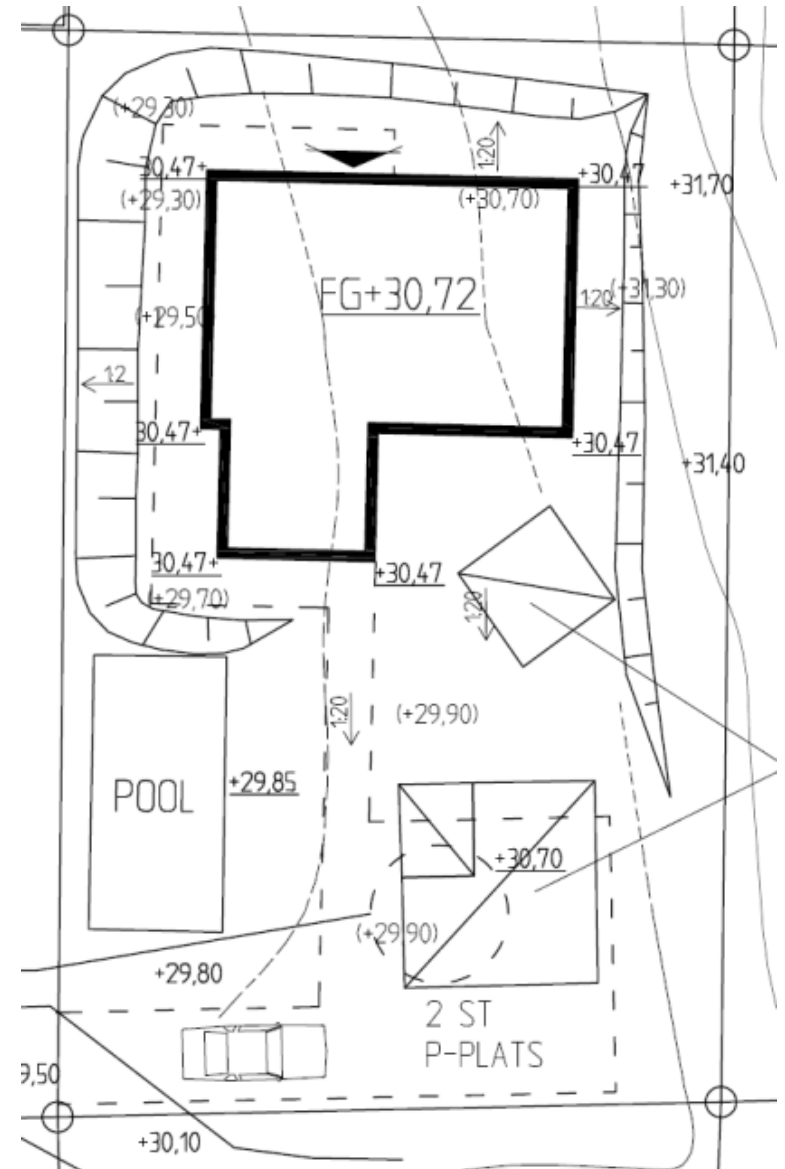

Plan och sektion

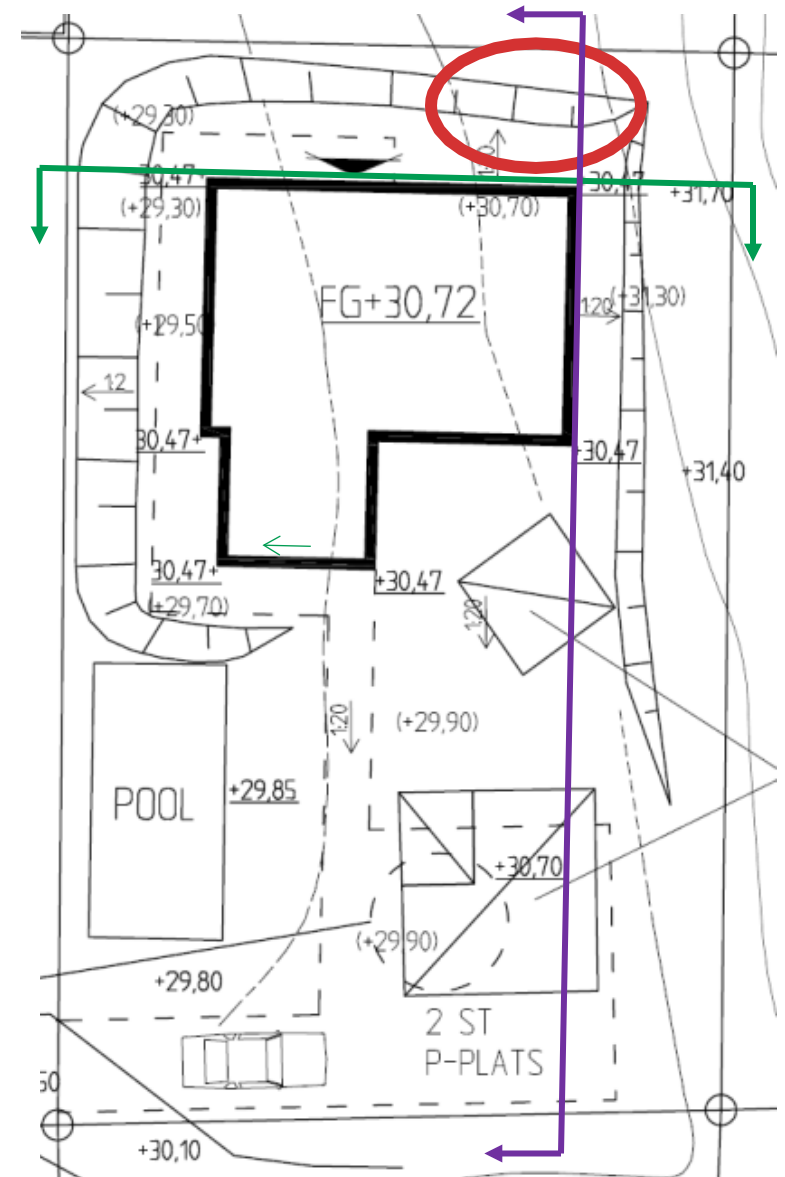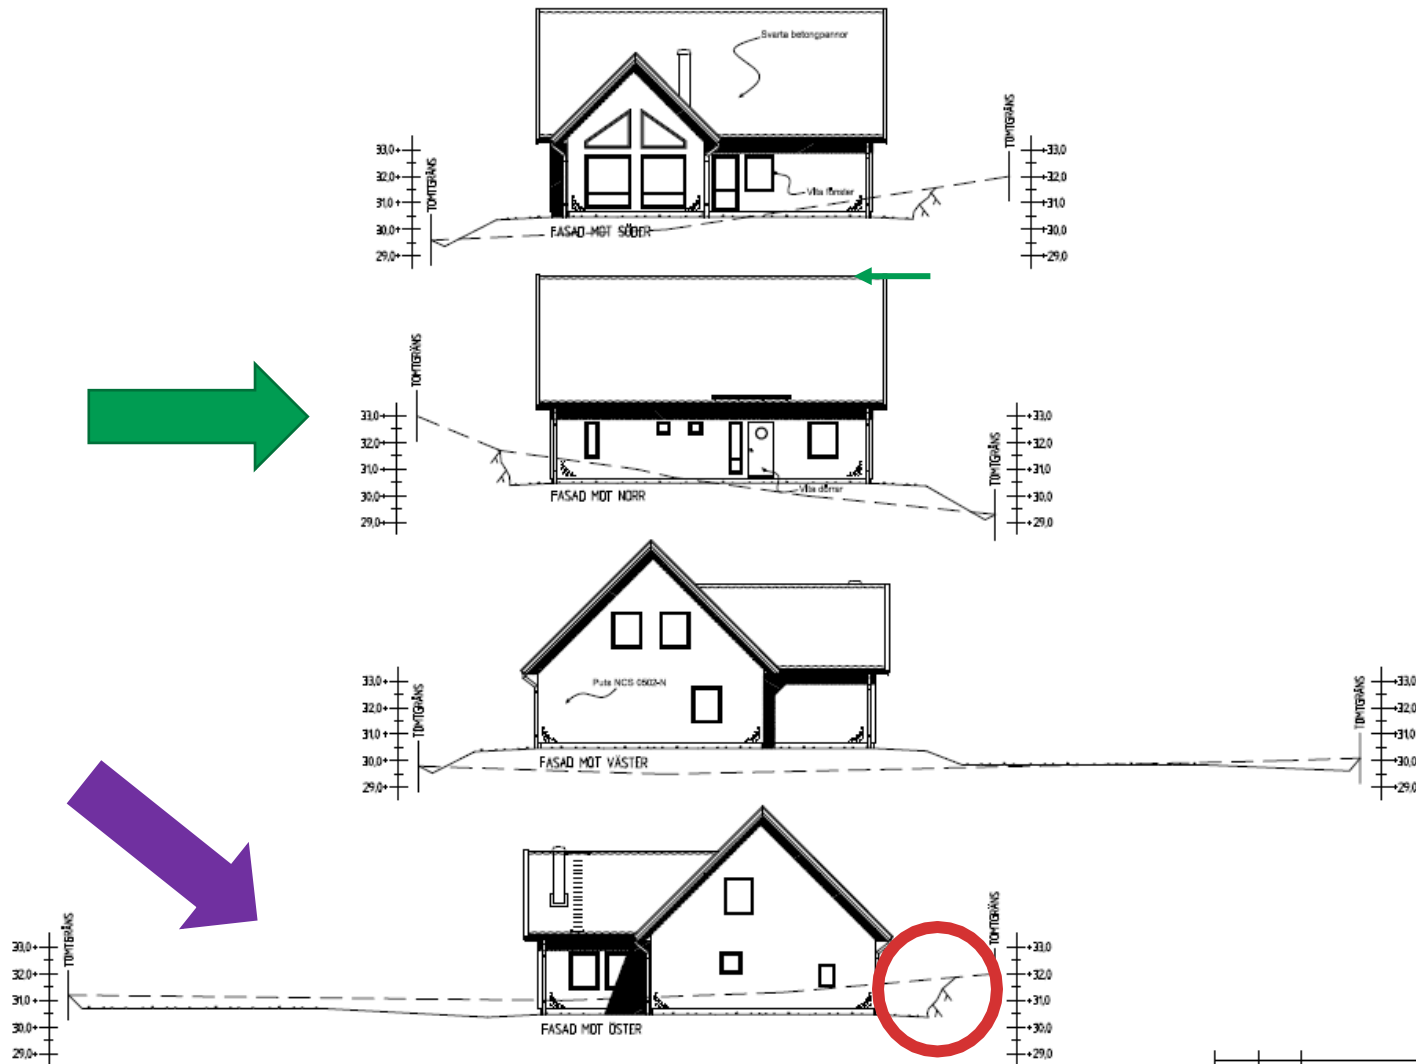


Sektion, minimikrav

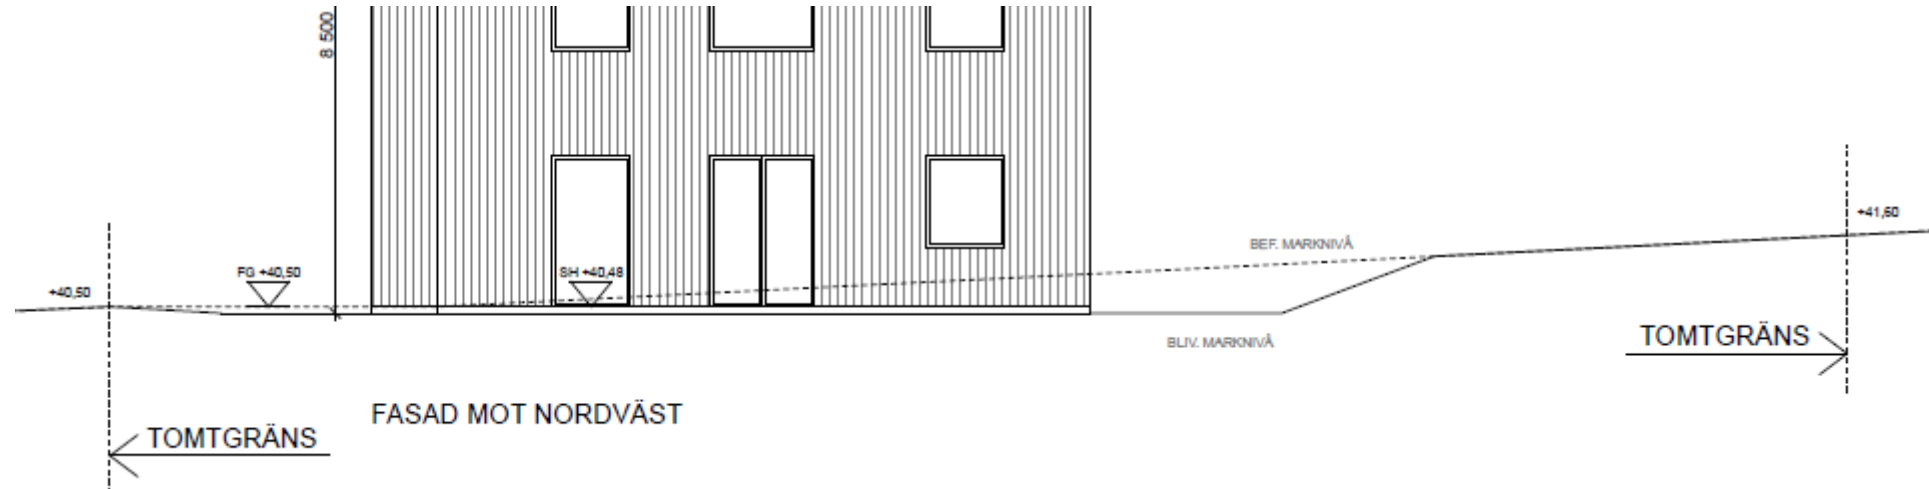



Redovisar befintlig och blivande marknivå invid fasad fram till tomtgräns, eller minst till dess att marknivåer ”går ihop

Ibland blir det viktigt att visa vad händer även efter att marklinjer går ihop.

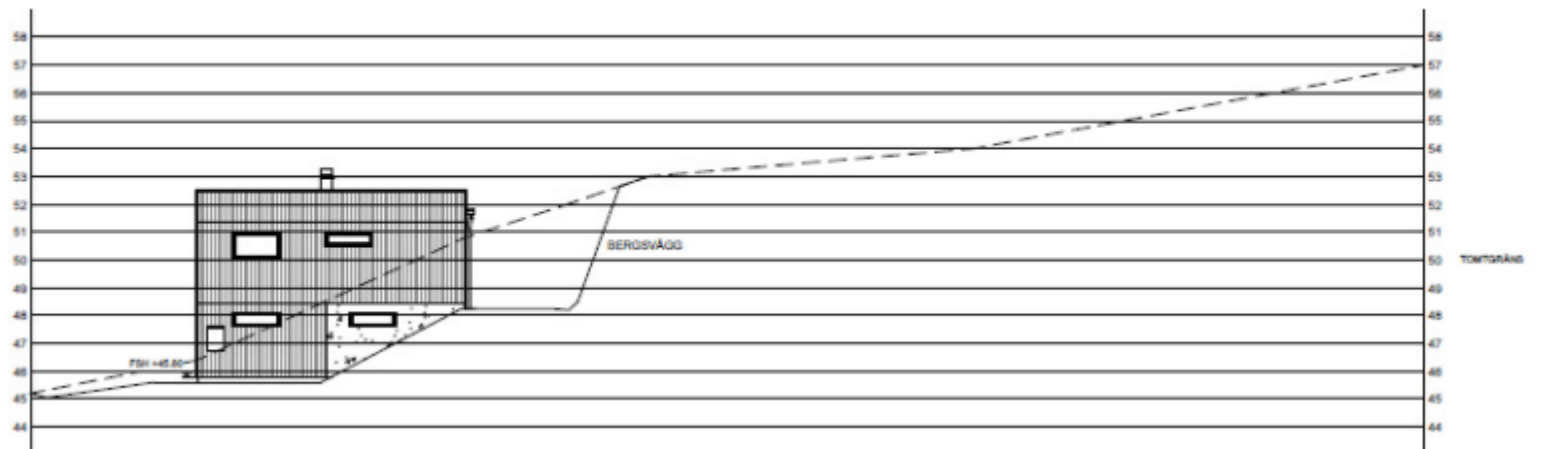


Sektion

- Använt en redovisning som inte följer standard
- Visar tydligt vad som kommer att ske

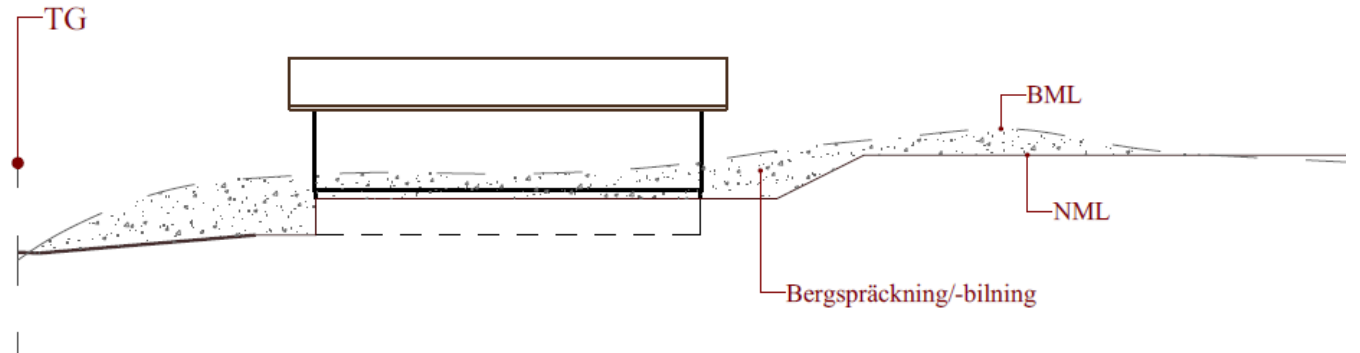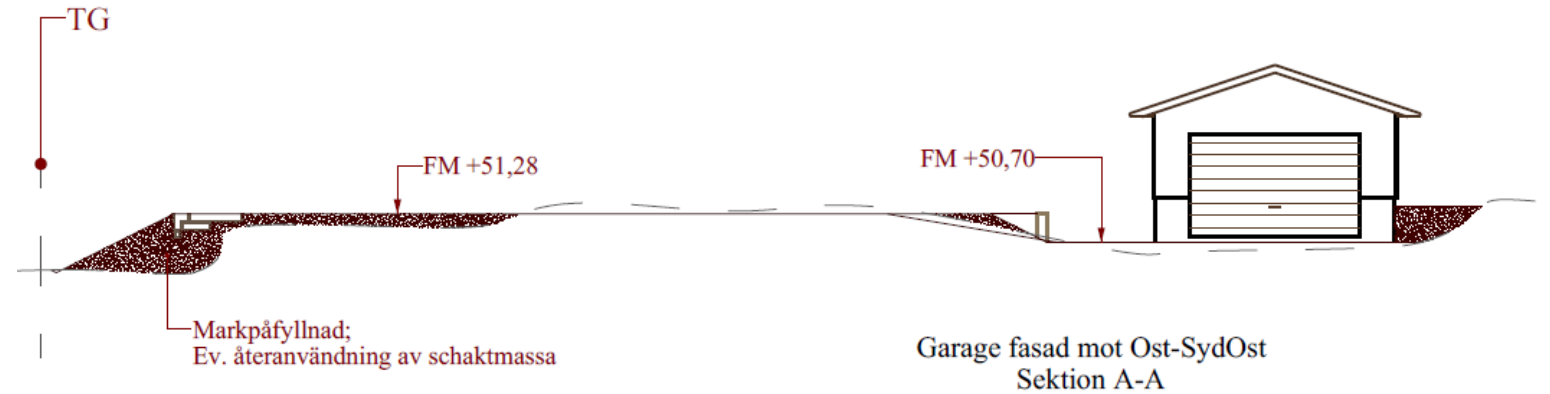


Sektion

- Använt en redovisning som inte följer standard
- Visar tydligt vad som kommer att ske

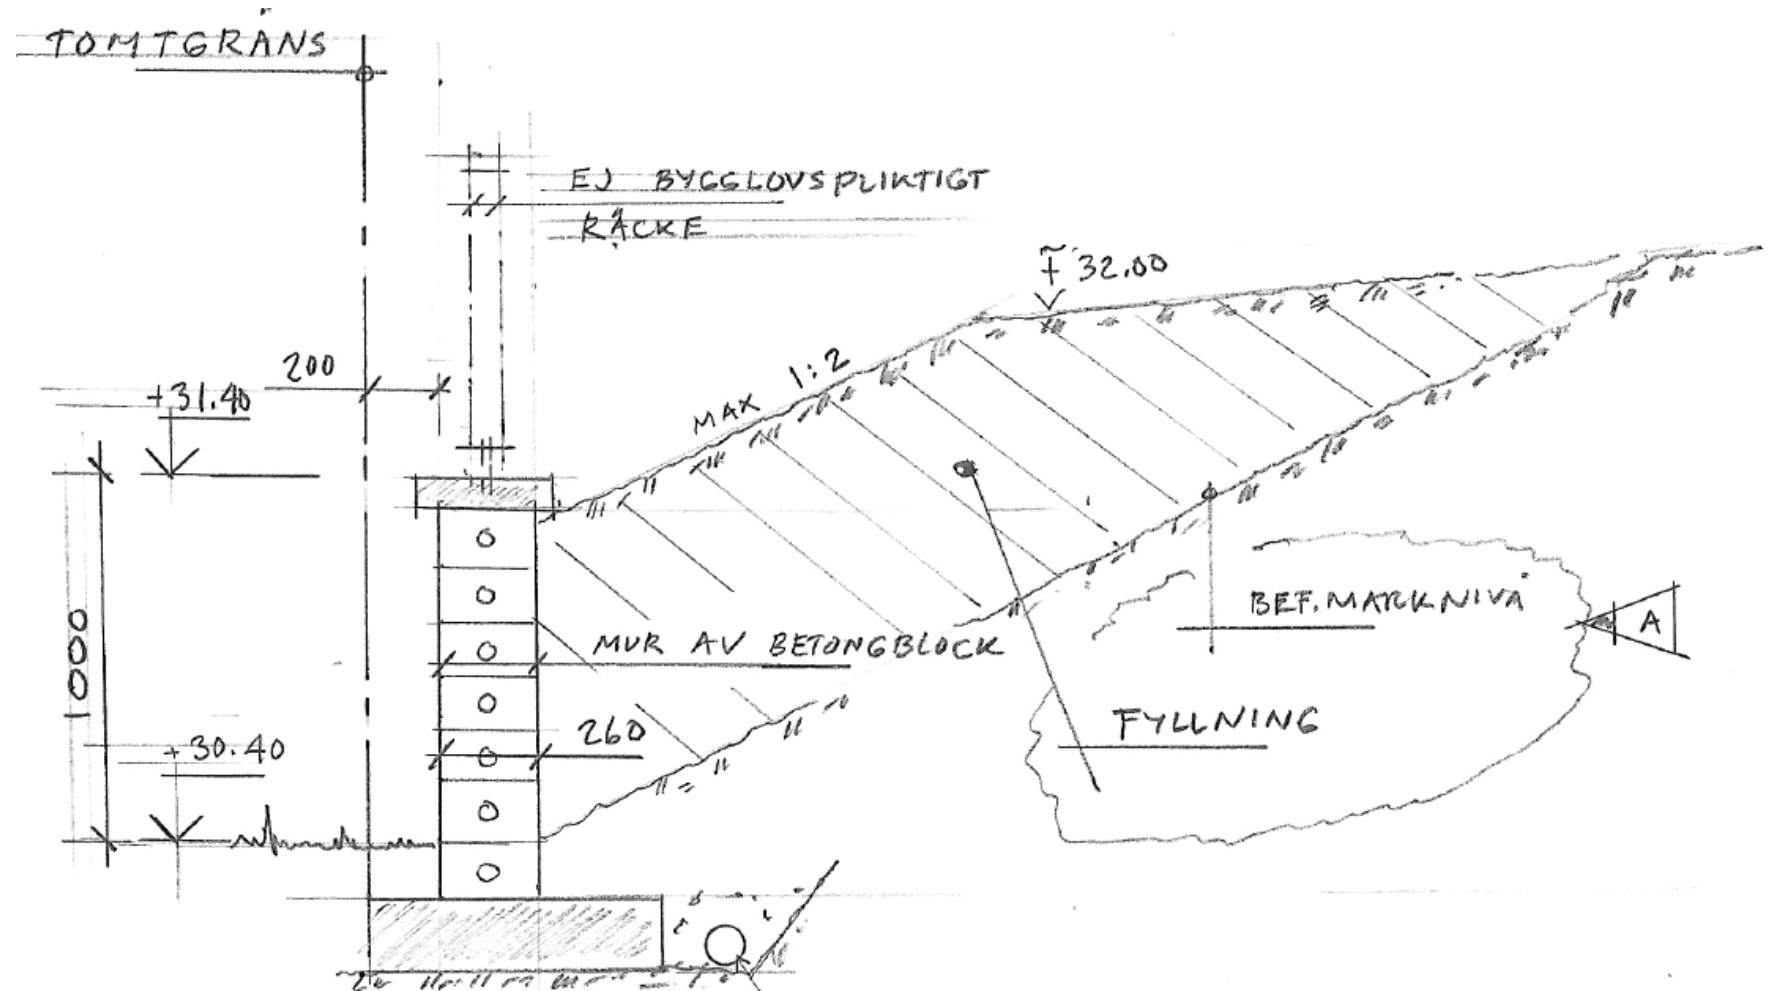



Sektion

- Redovisar tydligt vad som sker
- Följer minimikrav
- Dock bara på en plats

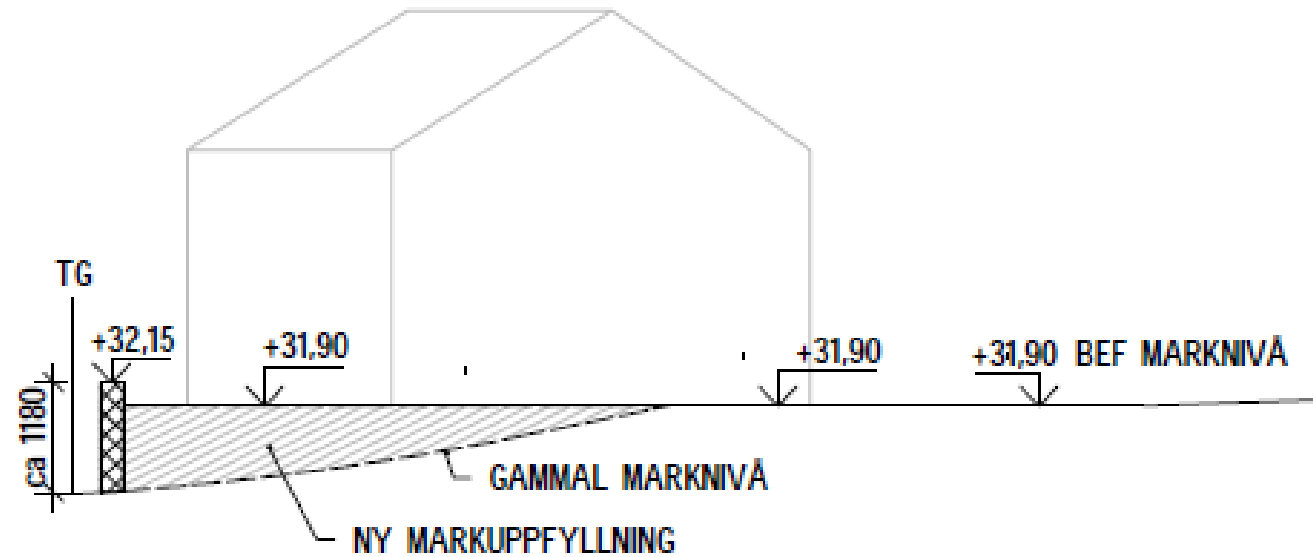


SEKTION B-B

SEKTION B-B

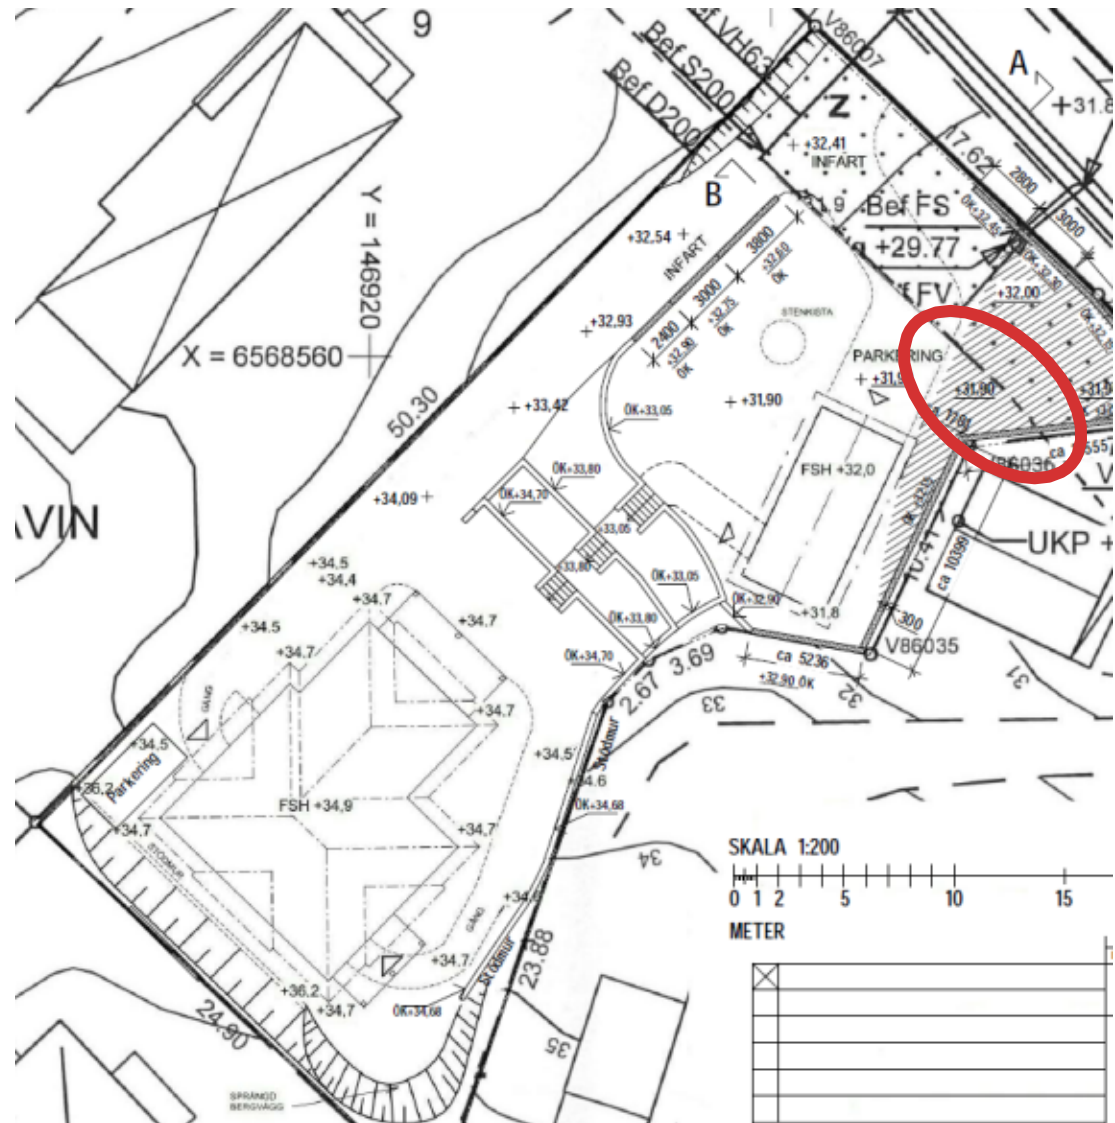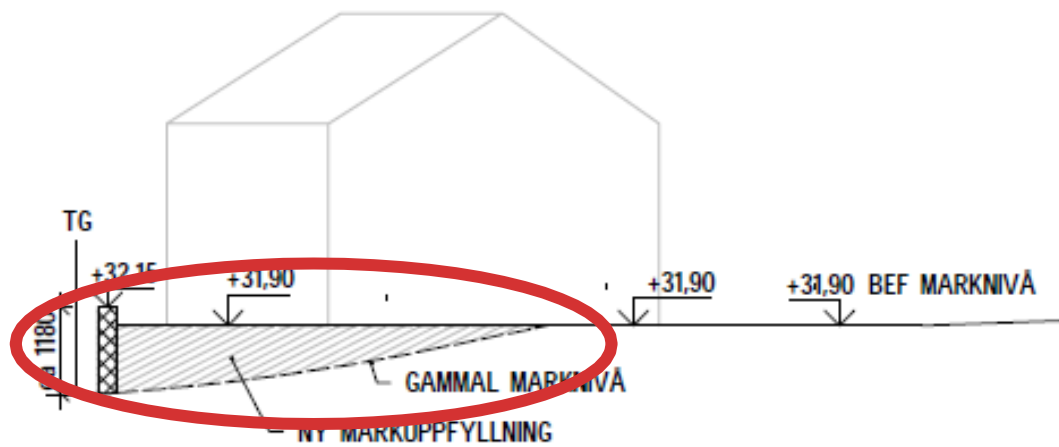







Längdsektion

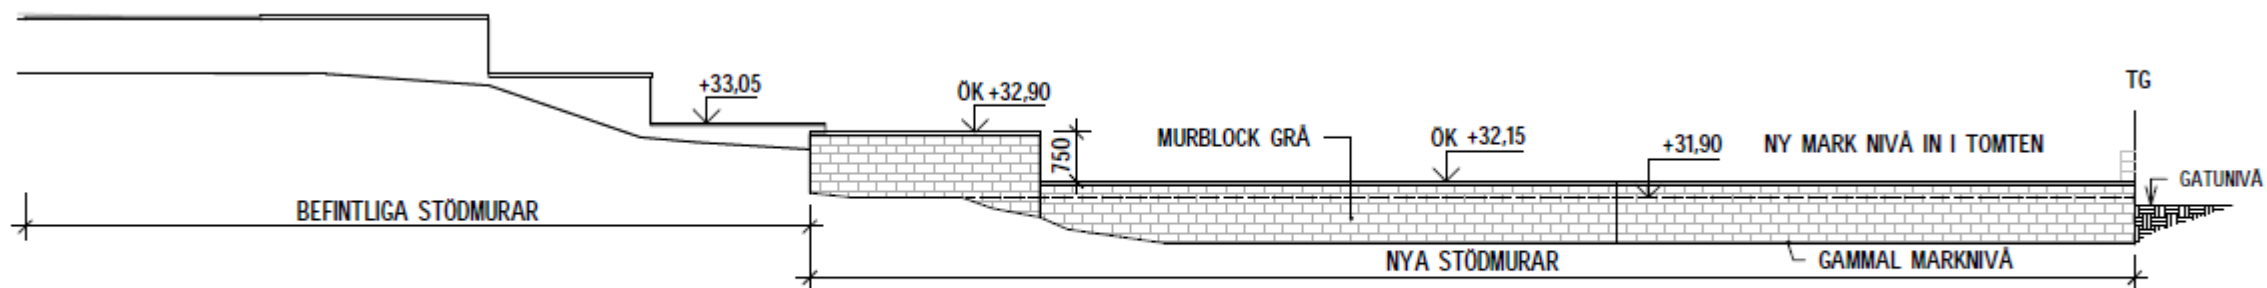



ELEVATION MUR FRÅN SYDÖST

Tvärsektion



- Redovisar utsnitt längs en ny väg

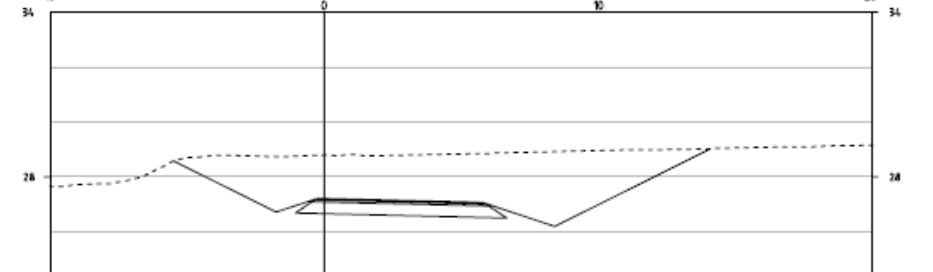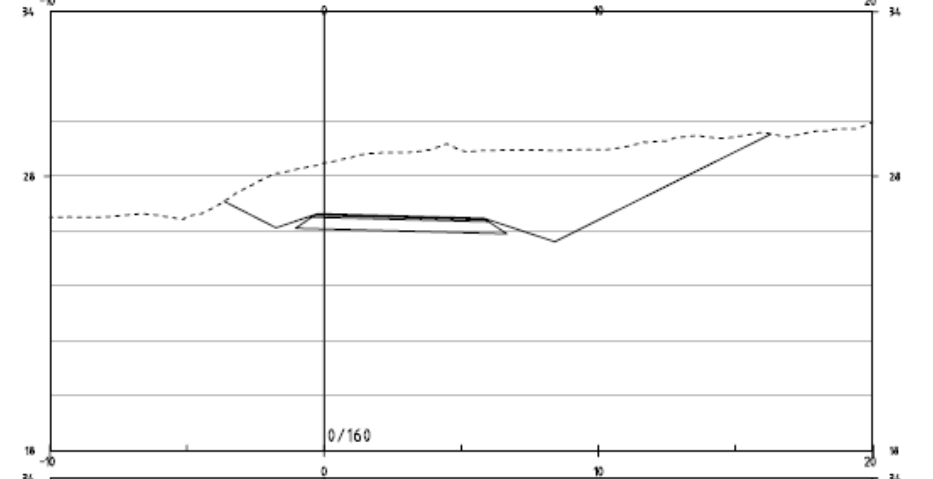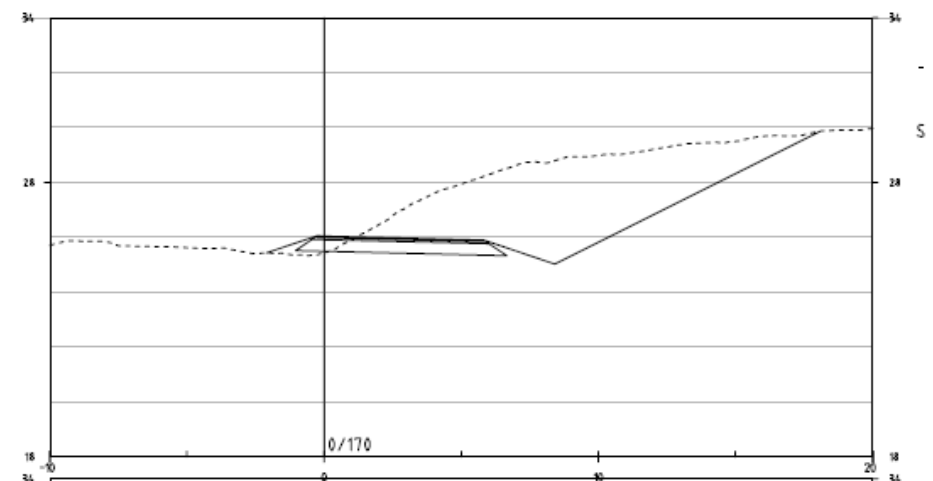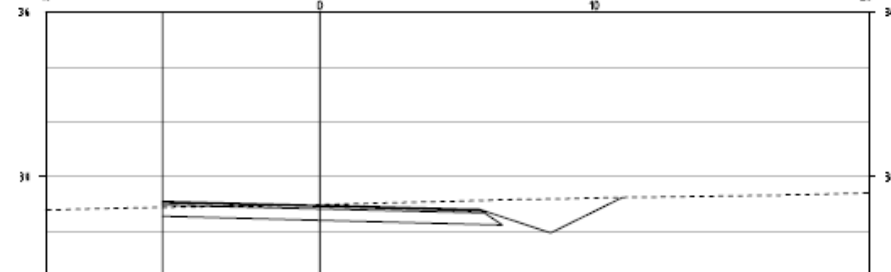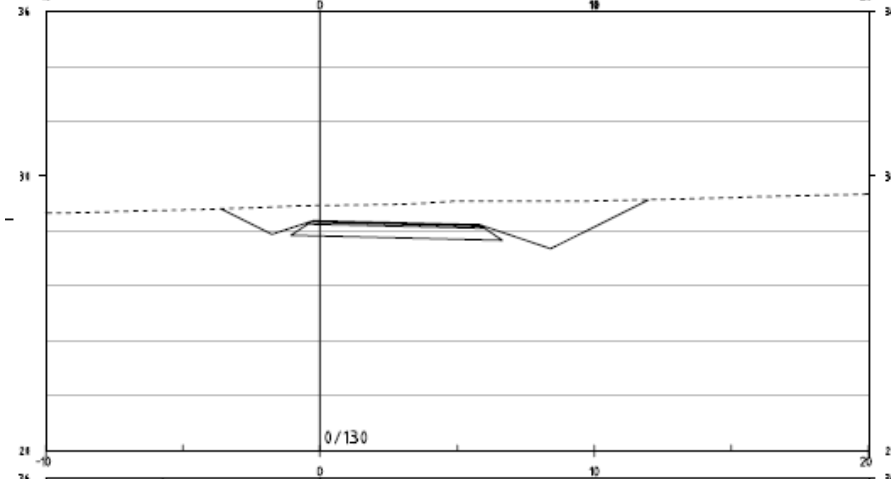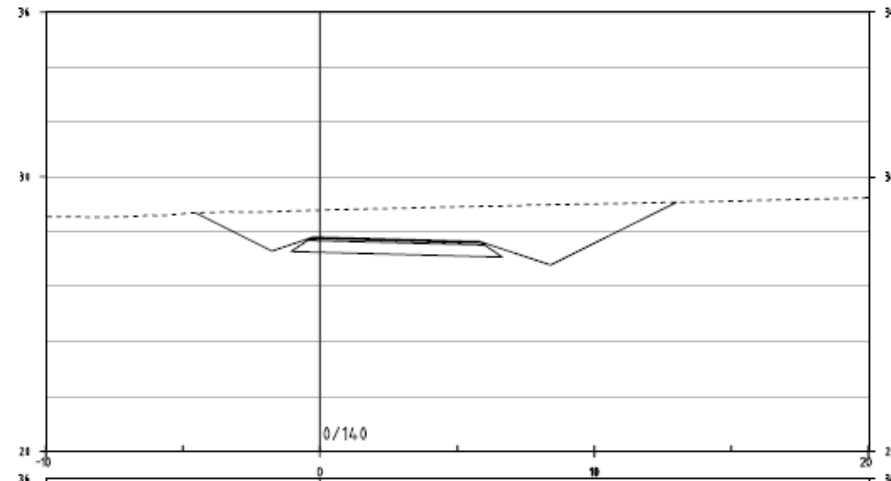







Plan och sektion

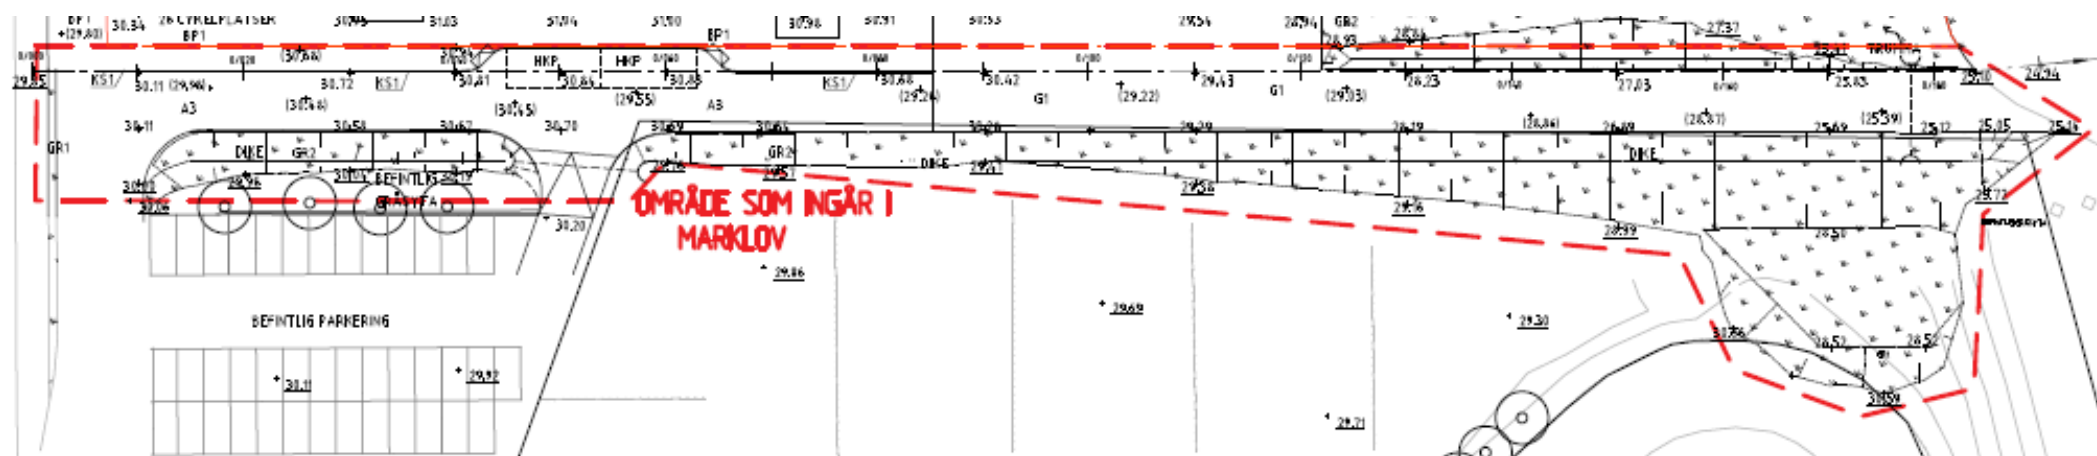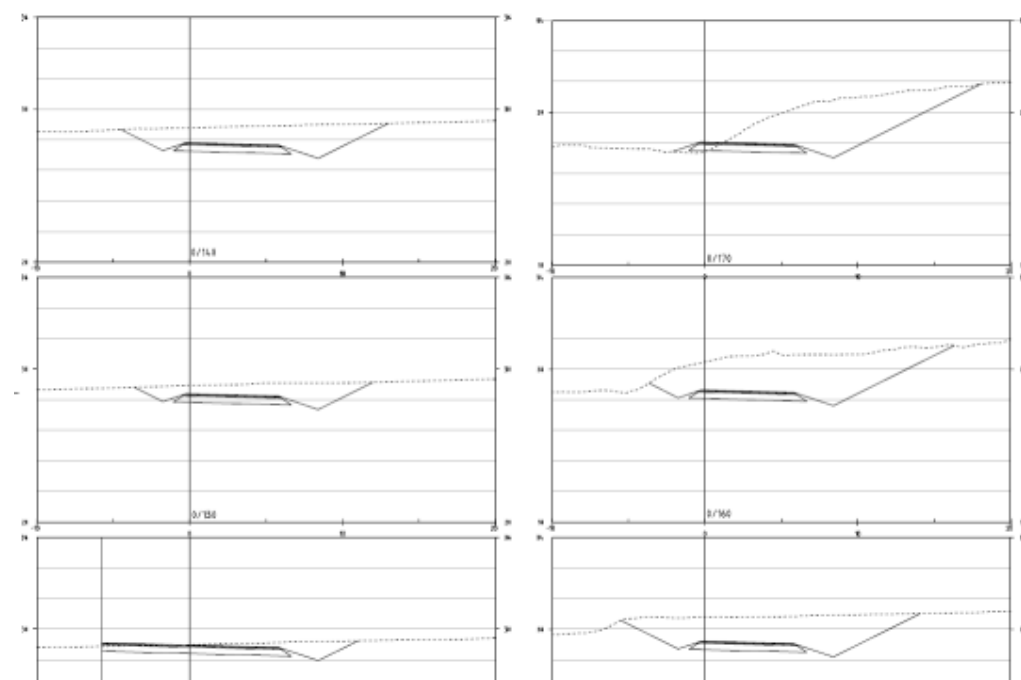

Plan och sektion

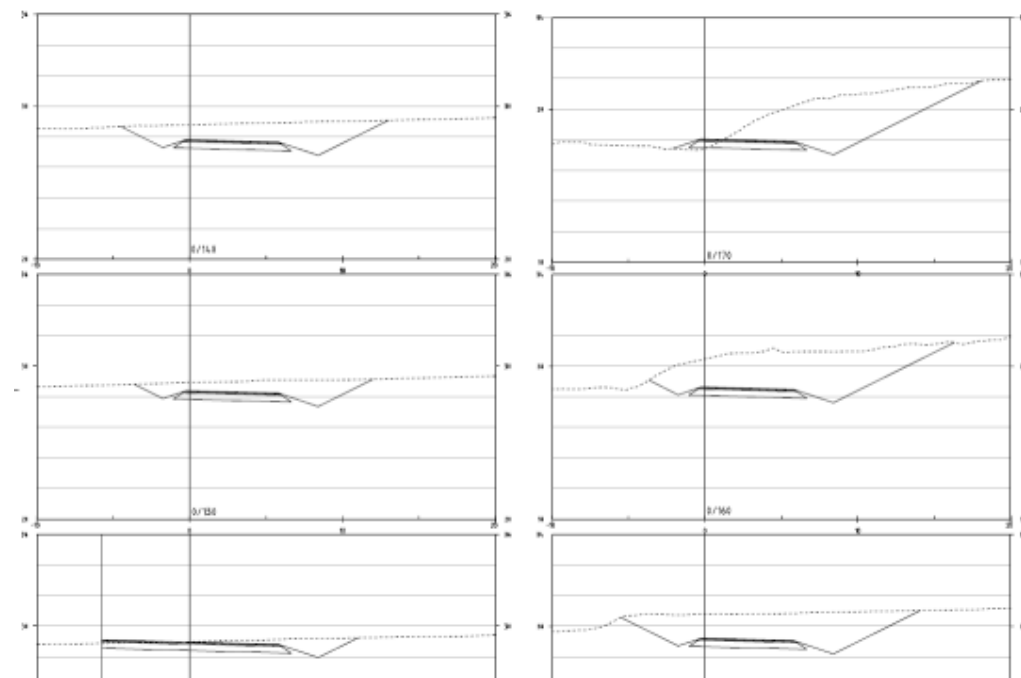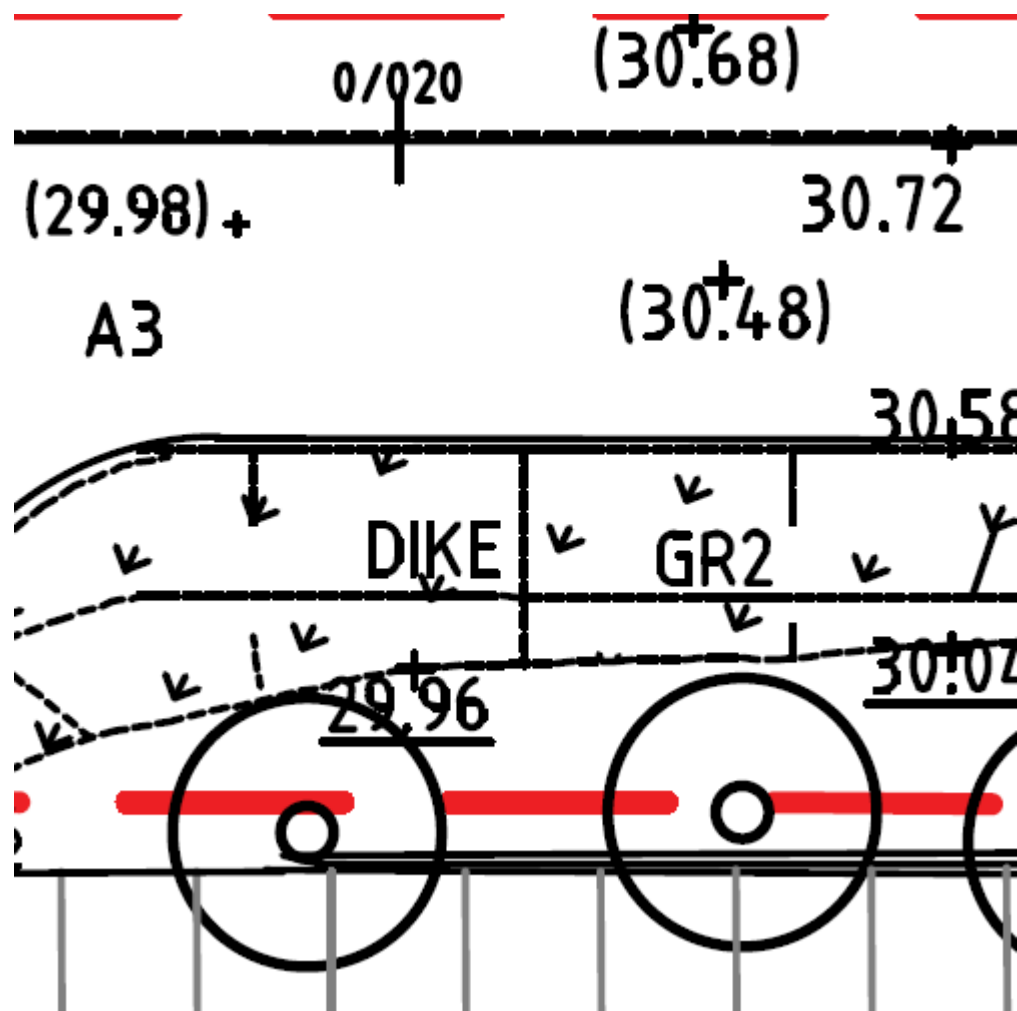

Plan och sektion

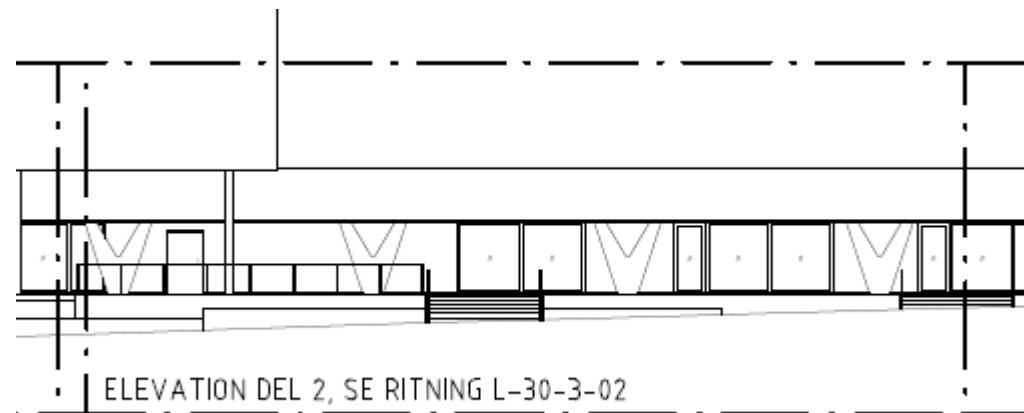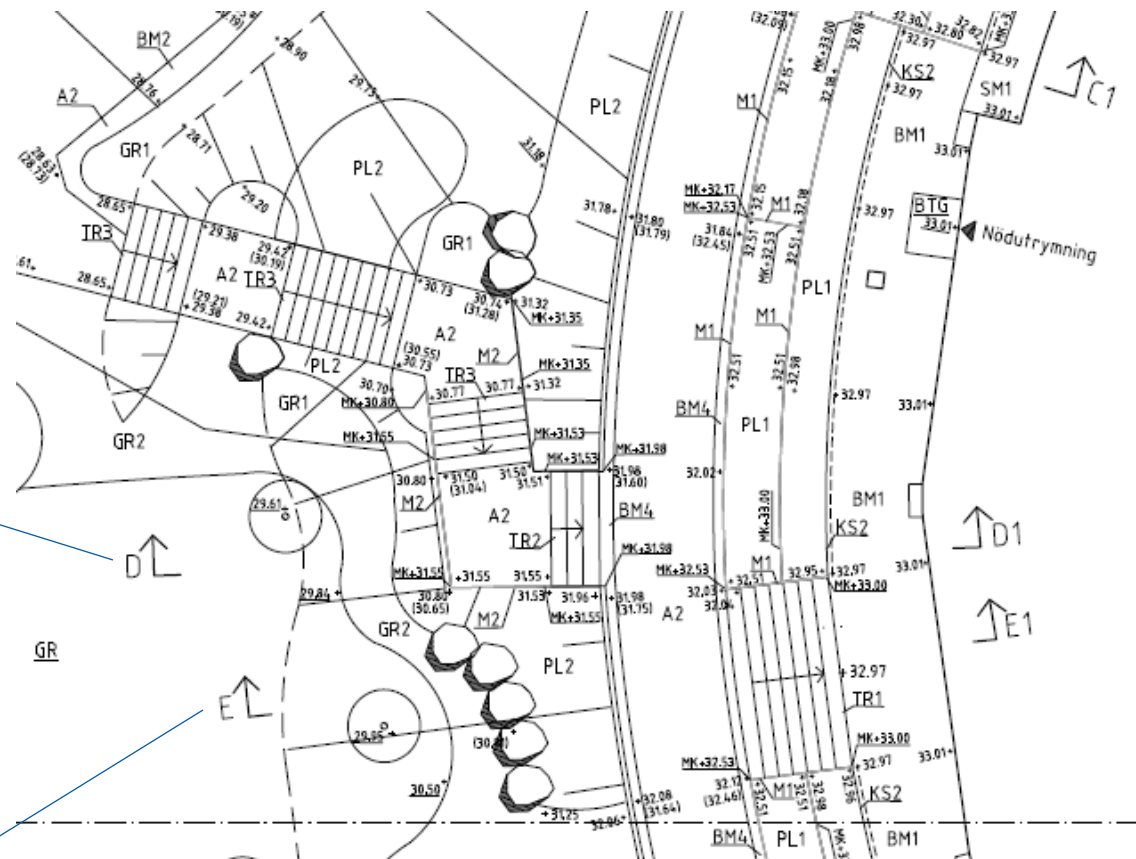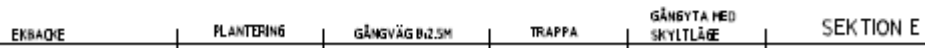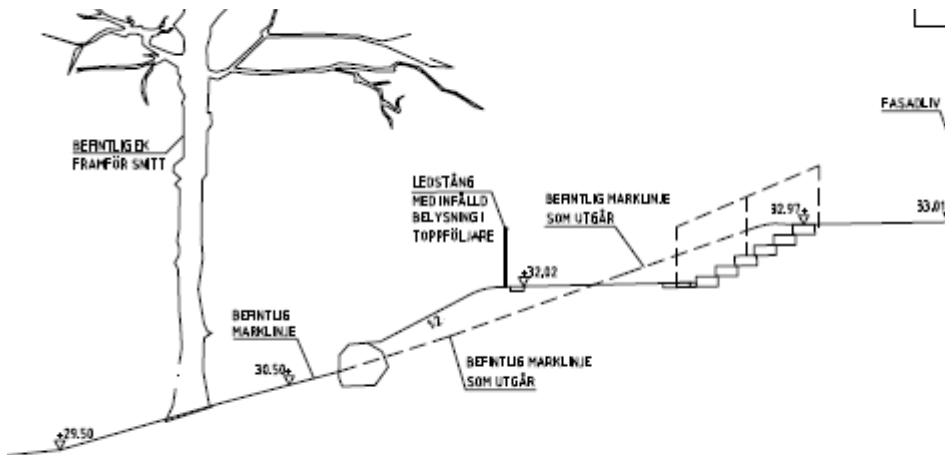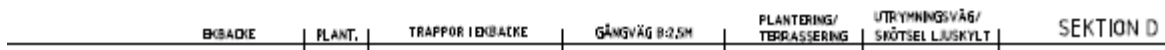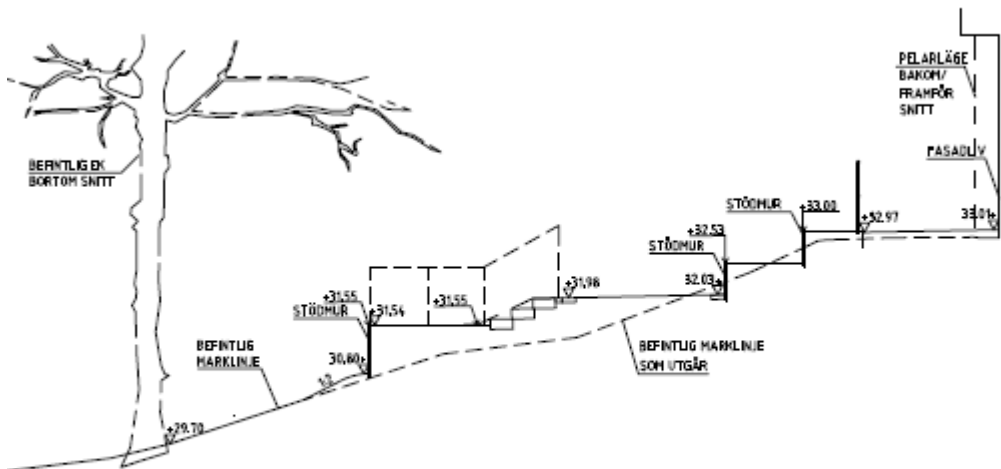

ELEVATION DEL 2, SE RITNING L-30-3-02