



KOORDINATSYSTEM
 PLAN: SWEREF 99 18 00
 HÖJD: RH 2000
 HÖJDER RELATERAR TILL KOMMUNENS NOLLPLAN. MÅTT
 SOM EJ ÄR FASTSTÄLLDA I NYBYGGNADSKARTAN ÄR
 CA-MÅTT
 MÅTT I mm. PLUSHÖJD I m.

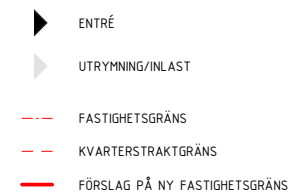

UTFORMNING LANDSKAP ENL. LA

PLANER: A00-400-1-010 - A00-400-1-090
SEKTIONER: A00-400-2-100 - A00-400-2-300
FASADER: A00-400-3-100 - A00-400-3-600

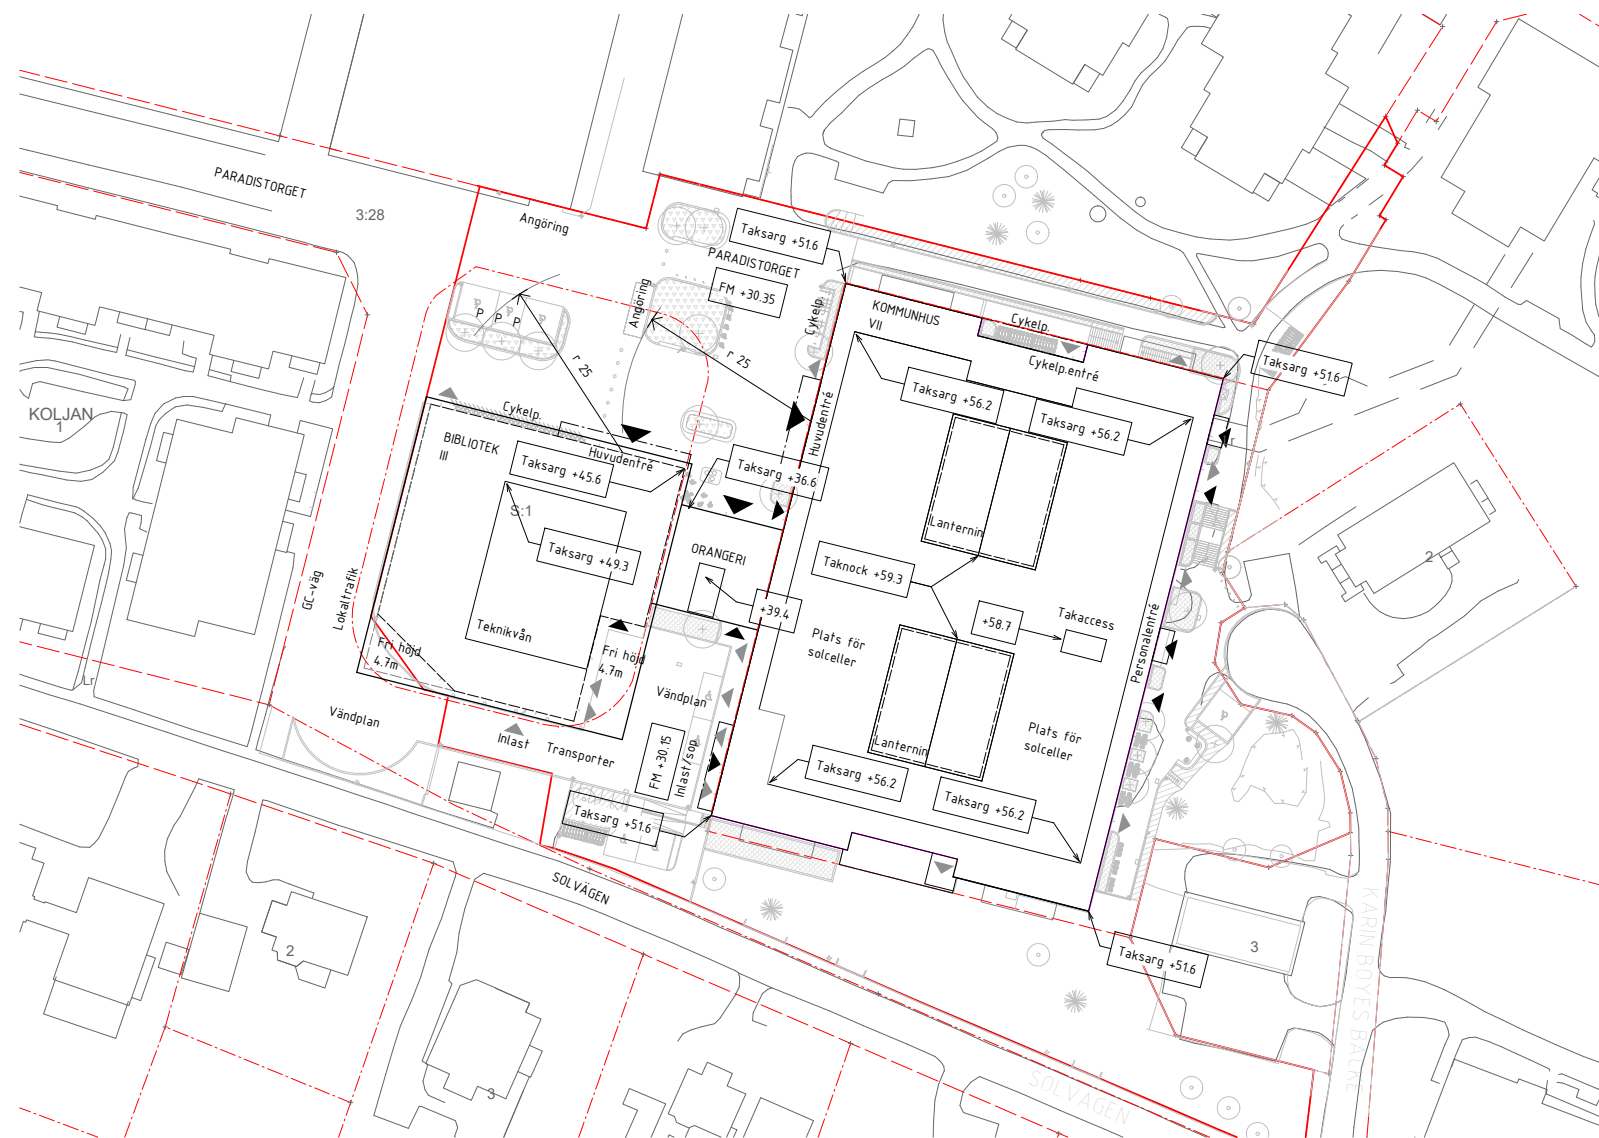

BET	ÄNDRINGEN AVSER	DATUM	SIGN
-----	-----------------	-------	------



Kv. Paradisbacken 33 / S:1
Huddinge kommunhus och bibliotek

FASTIGHET	BYGGENOM	PROJEKTNR	PROJEKTAVF
1110	00	111023696	P. Dahlström
X	A	White arkitekt	tel. 08-402 25 00
	L	Wi landscap	tel. 070-493 77 74
	K	Sweco	tel. 08-695 60 00
	V	Bengt Dahlgren	tel. 08-588 881 00
	E	Projekterengagemang	tel. 010-516 00 00
	BR	Firetech	tel. 010-150 14 00
	J	Akustikverkstan	tel. 0510-911 44
	M	Bjerkning	tel. 010-211 80 00


UPPDAG NR	RITAD AV	HANDLÄGGARE
9166361400	HP	H Plato
DATUM	UPPDAGSLEDARE	ANSVARIG ARKITEKT
2023-02-10	R Joss	K Frosterud

PARADISBACKEN 33
OMBYGGNAD / NYBYGGNAD
SITUATIONSPLAN

SKALA	NUMBER	BET
A1 1:500	A00-010-1-100	
A3 1:1000		

URSPRUNGSARKITEKT:
BENGT SUNDELL ARKITEKTGRUPP AB 1980-81

SKALA 1:500



METER

FÖRKLARINGAR

MÅTT 1 mm. PLUSHÖJD 1 m.
PLUSHÖJD AVSER FÄRDIGT GOLV ENL. SWEREF 99 18 00

- ENTRÉ
- UTRYMNING/INLAST
- VÄNDRADIE RULLSTOL D=1,5m
- RP RULLSTOLSPARKERING
- BG BRANDGASVENTILATION, AUTOMATISKT ÖPPNAD LUCKA ALTERNATIVT FLÅKT
- BLC BRANDLARMSCENTRAL
- SOLCELLER
- SEDUMTAK
- BIOTOPTAK
- FOK TELEFONBÅS, SAMTALSRUM, FOKUSRUM
- KPR KAPPRUM

FÖRESKRIFTER


HÄNVISNINGAR

FÖRESKRIFTER: A00-400-1-001
PLANER: A00-400-1-010 - A00-400-1-090
SEKTIONER: A00-400-2-100 - A00-400-2-300
FASADER: A00-400-3-100 - A00-400-3-600

TYPRUMSRITNING ATRIUM 1: A00-440-1-001
TYPRUMSRITNING ATRIUM 2: A00-440-1-002
TYPUPPSTÄLLNING, ATRIUM PARTIER: A00-440-4-103
TYPUPPSTÄLLNING, ATRIUM 2 TRAPP: A00-440-4-104
TYPUPPSTÄLLNING, GRADÄNG KOMMUNHUS: A00-440-4-105
TYPUPPSTÄLLNING, HÖRSAL KOMMUNHUS: A00-440-4-106
TYPUPPSTÄLLNING, GRADÄNG BIBLIOTEK: A00-440-4-201
TYPUPPSTÄLLNING, TRAPPA BIBLIOTEK: A00-440-4-202
TYPUPPSTÄLLNING, TRAPPA ORANGERI: A00-440-4-203

RUMSLISTA KOMMUNHUS: A00-440-5-101 - A00-440-5-106
RUMSLISTA BIBLIOTEK: A00-440-5-201 - A00-440-5-202

PROGRAMHANDLING REV 1

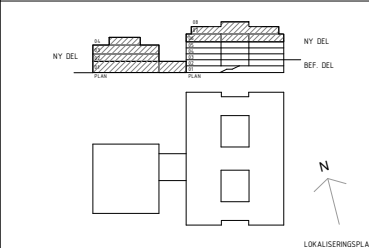

Huddinge
Samhällsfastigheter
Kv. Paradisbacken 33 / S:1
Huddinge kommunhus och bibliotek

FASTIGHET NR	BYGGNAD NR	PROJEKTNR	PROJEKTVIS HESP
1110	00	111023696	P. Dahlström
<input checked="" type="checkbox"/> A White arkitekter tel. 08-402 25 00			
<input checked="" type="checkbox"/> L Wi landskap tel. 070-493 77 76			
<input checked="" type="checkbox"/> K Sweco tel. 08-695 60 00			
<input checked="" type="checkbox"/> V Bengt Dahlgren tel. 08-588 881 00			
<input checked="" type="checkbox"/> E Projektfengagemang tel. 010-516 00 00			
<input checked="" type="checkbox"/> BR Firetech tel. 010-150 14 00			
<input checked="" type="checkbox"/> J Akustikverkstan tel. 0510-911 44			
<input checked="" type="checkbox"/> M Bjerking tel. 010-211 80 00			

UPPDRAGS NR	RITAD AV	HANDLÄGGARE
9166361400	HP	H Plato
DATUM	UPPDRAGSLEDARE	ANSVARIG ARKITEKT
2023-02-10	R Joss	K Frosterud


PARADISBACKEN 33
OMBYGGNAD / NYBYGGNAD
ENTRÉPLAN, ÖVERSIKT

SKALA	NUMMER	BET
A1 1:400 A3 1:200	A00-400-1-010	

SEKTION A-A, A00-400-2-100

SEKTION B-B, A00-400-2-200

SEKTION C-C, A00-400-2-300

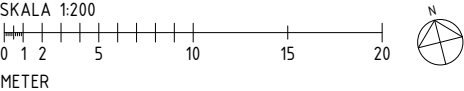

URSPRUNGSARKITEKT:
BENGT SUNDELL ARKITEKTGRUPP AB 1980-81

\\c:\cad\revit\2023\2023\Paradisbacken_PH_C_9166361400.dwg
2023-02-10 14:03:43

FÖRKLARINGAR

MÅTT 1 mm. PLUSHÖJD 1 m.
PLUSHÖJD AVSER FÄRDIGT GOLV ENL. SWEREF 99 18 00

- ENTRÉ
- UTRYMNING/INLAST
- VÄNDRADIE RULLSTOL D=1,5m
- RULLSTOLSPARKERING
- BRANDGASVENTILATION, AUTOMATISKT ÖPPNAD LUCKA ALTERNATIVT FLÅKT
- BRANDLARMSCENTRAL
- SOLCELLER
- SEDUMTAK
- BIOTOPTAK
- TELEFONBÅS, SAMTALSRUM, FOKUSRUM
- KAPPRUM

FÖRESKRIFTER


HÄNVISNINGAR

FÖRESKRIFTER: A00-400-1-001
PLANER: A00-400-1-010 - A00-400-1-090
SEKTIONER: A00-400-2-100 - A00-400-2-300
FASADER: A00-400-3-100 - A00-400-3-600

TYPRUMSRITNING ATRIUM 1: A00-440-4-101
TYPRUMSRITNING ATRIUM 2: A00-440-4-102
TYPUPPSTÄLLNING, ATRIUM PARTIER: A00-440-4-103
TYPUPPSTÄLLNING, ATRIUM 2 TRAPP: A00-440-4-104
TYPUPPSTÄLLNING, GRADÄNG KOMMUNHUS: A00-440-4-105
TYPUPPSTÄLLNING, HÖRSAL KOMMUNHUS: A00-440-4-106
TYPUPPSTÄLLNING, GRADÄNG BIBLIOTEK: A00-440-4-201
TYPUPPSTÄLLNING, TRAPPA BIBLIOTEK: A00-440-4-202
TYPUPPSTÄLLNING, TRAPPA ORANGERI: A00-440-4-203

RUMSLISTA KOMMUNHUS: A00-440-5-101 - A00-440-5-106
RUMSLISTA BIBLIOTEK: A00-440-5-201 - A00-440-5-202

PROGRAMHANDLING REV 1

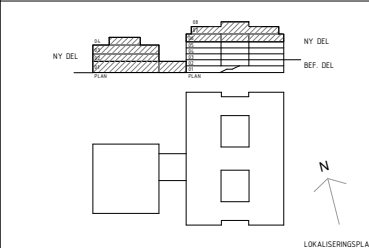




Huddinge Samhällsfastigheter
Kv. Paradisbacken 33 / S:1
Huddinge kommunhus och bibliotek

FASTIGH. NR	BYGGN. NR	PROJEKT. NR	PROJEKT. HESP
1110	00	111023696	P. Dahlström
A White arkitekter tel. 08-402 25 00			
L Wi landskap tel. 070-493 77 76			
K Sweco tel. 08-695 60 00			
V Bengt Dahlgren tel. 08-588 881 00			
E Projektfengagemang tel. 010-516 00 00			
BR Firetech tel. 010-150 14 00			
J Akustikverkstan tel. 0510-911 44			
M Bjerking tel. 010-211 80 00			

UPPDRAGS NR	RITAD AV	HANDLÄGGARE
9166361400	HP	H Plato
DATUM	UPPDRAGSLEDARE	ANSVARS ARKITEKT
2023-02-10	R Joss	K Frosterud

PARADISBACKEN 33
OMBYGGNAD / NYBYGGNAD
PLAN 03, ÖVERSIKT

SKALA	NUMMER	BET
A1 1:400 A3 1:200	A00-400-1-030	

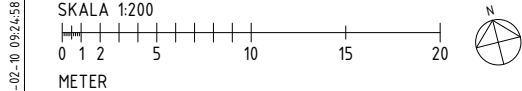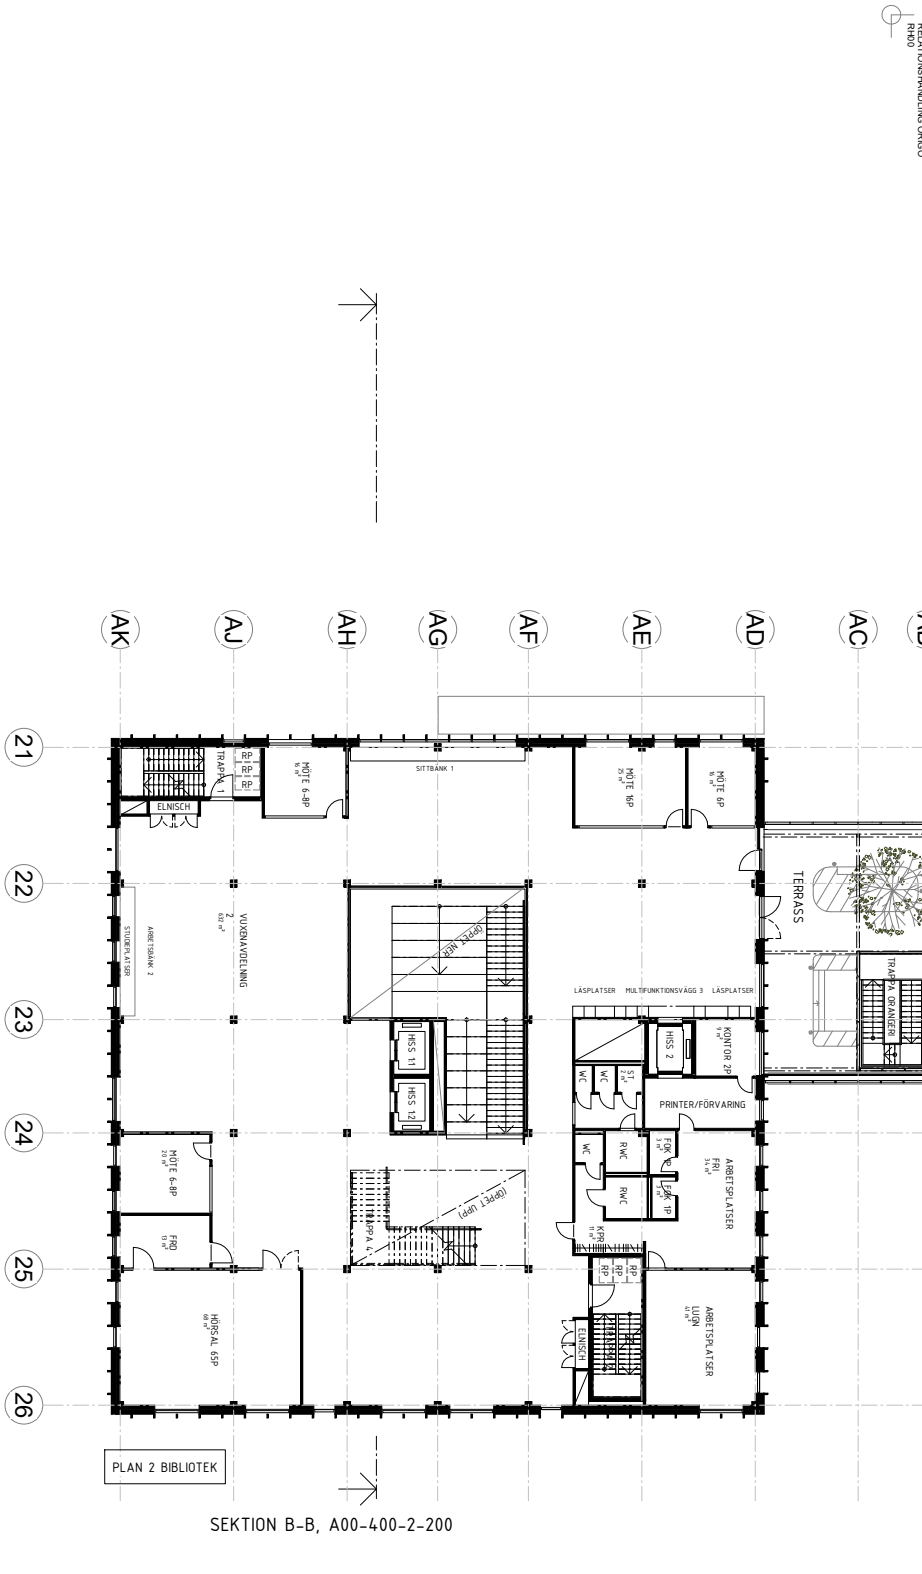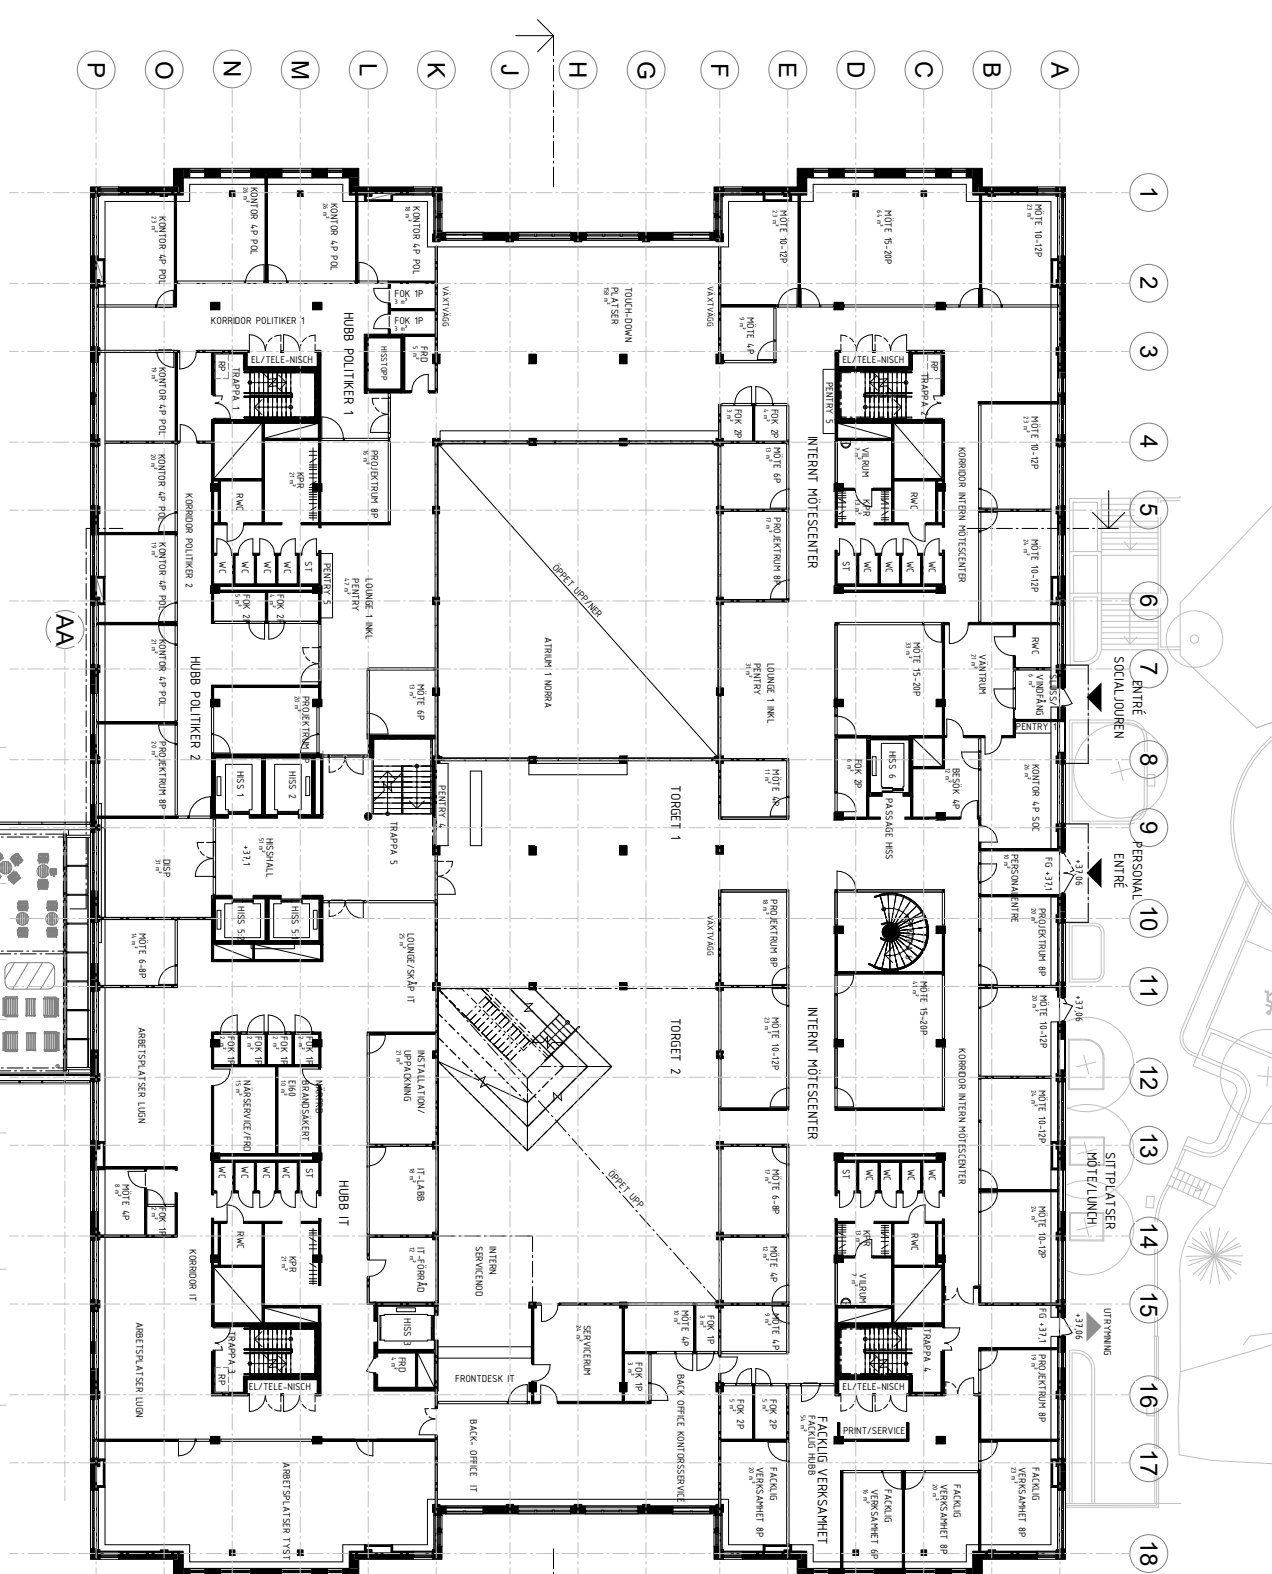

MÅTT I mm. PLUSHÖJD I m.
PLUSHÖJD AVSER FÄRDIGT GOLV ENL. SWEREF 99 18 00

- ## FÖRESKRIFTER


FÖRESKRIFTER: A00-400-1-001
PLANER: A00-400-1-010 - A00-400-1-090
SEKTIONER: A00-400-2-100 - A00-400-2-300
FASADER: A00-400-3-100 - A00-400-3-600

TYPUMSRITNING ATRIUM 1: A00-440-4-101
TYPUMSRITNING ATRIUM 2: A00-440-4-102
TYPUPPSTÄLLNING, ATRIUM PARTIER: A00-440-4-103
TYPUPPSTÄLLNING, ATRIUM 2 TRAPP: A00-440-4-104
TYPUPPSTÄLLNING, GRADÅNG KOMMUNHUS: A00-440-4-105
TYPUPPSTÄLLNING, HÖRSAL KOMMUNHUS: A00-440-4-106
TYPUPPSTÄLLNING, GRADÅNG BIBLIOTEK: A00-440-4-201
TYPUPPSTÄLLNING, TRAPPA BIBLIOTEK: A00-440-4-202
TYPUPPSTÄLLNING, TRAPPA ORANGERI: A00-440-4-203

RUMSLISTA KOMMUNHUS: A00-440-5-101 - A00-440-5-106
RUMSLISTA BIBLIOTEKK: A00-440-5-201 - A00-440-5-202

BET	ÄNDRINGEN AVSER	DATUM	SIGN
-----	-----------------	-------	------

Age Group	Male	Female
15-17	85	45
18-19	75	35
20-24	65	25
25-29	55	15
30-34	45	10
35-39	35	5
40-44	25	5
45-49	15	5
50-54	10	5
55-59	5	5
60-64	5	5
65-69	5	5
70-74	5	5
75-79	5	5
80-84	5	5
85-89	5	5
90-94	5	5
95-99	5	5

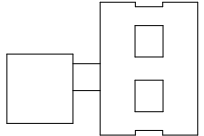

LOKALISERINGSPLAN



Kv. Paradisbacken 33 / S:1


Huddinge kommunhus och bibliotek

FASTIGHET	BYGGBR	PROJEKTNR	PROJEKTSAVVISNING
1110	00	111023696	P. Dahlström
X	A	White arkitekter	tel. 08-402 25 00
L	W	landskap	tel. 070-493 77 76
K	Sweco		tel. 08-695 60 00
V	Bengt Dahlgren		tel. 08-588 881 00
E	Projektagemang		tel. 010-516 00 00
BR	Firetech		tel. 010-150 14 00
J	Akustikverket		tel. 0510-911 44
M	Bjerkner		tel. 010-211 80 00

UPPDRAG NR 9166361400	RITAD AV HP	HANDLÄGGARE H Plato
DATUM 2023-02-10	UPPDRAGSLEDARE R Joss	ANSVARIG ARKITEKT K Frosterud

PARADISBACKEN 33
OMBYGGNAD / NYBYGGNAD
PLAN 04, ÖVERSIKT

SKALA	NUMBER	BET
A1 1:400	A00-400-1-040	
A3 1:200		

 

SEKTION C-C A00-400-2-300

SECTION A-A, A00-400-2-100

SKALA 1:200
0 1 2
METER



FÖRKLARINGAR

MÅTT 1 mm. PLUSHÖJD 1 m.
PLUSHÖJD AVSER FÄRDIGT GOLV ENL. SWEREF 99 18 00

- ENTRÉ
- UTRYMNING/INLAST
- VÄNDRADIE RULLSTOL D=1,5m
- RULLSTOLSPARKERING
- BRANDGASVENTILATION, AUTOMATISKT ÖPPNAD LUCKA ALTERNATIVT FLÅKT
- BRANDALARMCENTRAL
- SOLCELLER
- SEDUMTAK
- BIOTOPTAK
- TELEFONBÅS, SAMTALSNUM, FOKUSNUM
- KAPPRUM

FÖRESKRIFTER


HÄNVISNINGAR

FÖRESKRIFTER: A00-400-1-001
PLANER: A00-400-1-010 - A00-400-1-090
SEKTIONER: A00-400-2-100 - A00-400-2-300
FASADER: A00-400-3-100 - A00-400-3-600

TYPRUMSRITNING ATRIM 1: A00-440-4-101
TYPRUMSRITNING ATRIM 2: A00-440-4-102
TYPUPPSTÄLLNING, ATRIM PARTIER: A00-440-4-103
TYPUPPSTÄLLNING, ATRIM 2 TRAPP: A00-440-4-104
TYPUPPSTÄLLNING, GRADÄNG KOMMUNHUS: A00-440-4-105
TYPUPPSTÄLLNING, HÖRSAL KOMMUNHUS: A00-440-4-106
TYPUPPSTÄLLNING, GRADÄNG BIBLIOTEK: A00-440-4-201
TYPUPPSTÄLLNING, TRAPPA BIBLIOTEK: A00-440-4-202
TYPUPPSTÄLLNING, TRAPPA ORANGERI: A00-440-4-203

RUMSLISTA KOMMUNHUS: A00-440-5-101 - A00-440-5-106
RUMSLISTA BIBLIOTEK: A00-440-5-201 - A00-440-5-202

BET	ÄNDRINGEN AVSER	DATUM	SIGN
PROGRAMHANDLING REV 1			

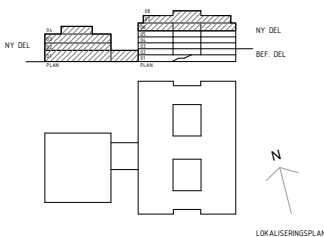


Huddinge Samhällsfastigheter
Kv. Paradisbacken 33 / S:1
Huddinge kommunhus och bibliotek

FASTIGHET	BYGGNUM	PROJEKTNUM	PROJEKTVIS
1110	00	111023696	P. Dahlström
A	White arkitekter	tel. 08-402 25 00	
L	Wi landskap	tel. 070-493 77 76	
K	Sweco	tel. 08-695 60 00	
V	Bengt Dahlgren	tel. 08-588 881 00	
E	Projektfengagemang	tel. 010-516 00 00	
BR	Firetech	tel. 010-150 14 00	
J	Akustikverkstan	tel. 0510-911 44	
M	Bjerkning	tel. 010-211 80 00	


UPPDRAGS NR	RITAD AV	HANDLÄGGARE
9166361400	HP	H Plato
DATUM	UPPDRAGSLEDARE	ANSVARIG ARKITEKT
2023-02-10	R Joss	K Frosterud

PARADISBACKEN 33
OMBYGGNAD / NYBYGGNAD
PLAN 05, ÖVERSIKT

SKALA	NUMMER	BET
A1 1:400 A3 1:200	A00-400-1-050	

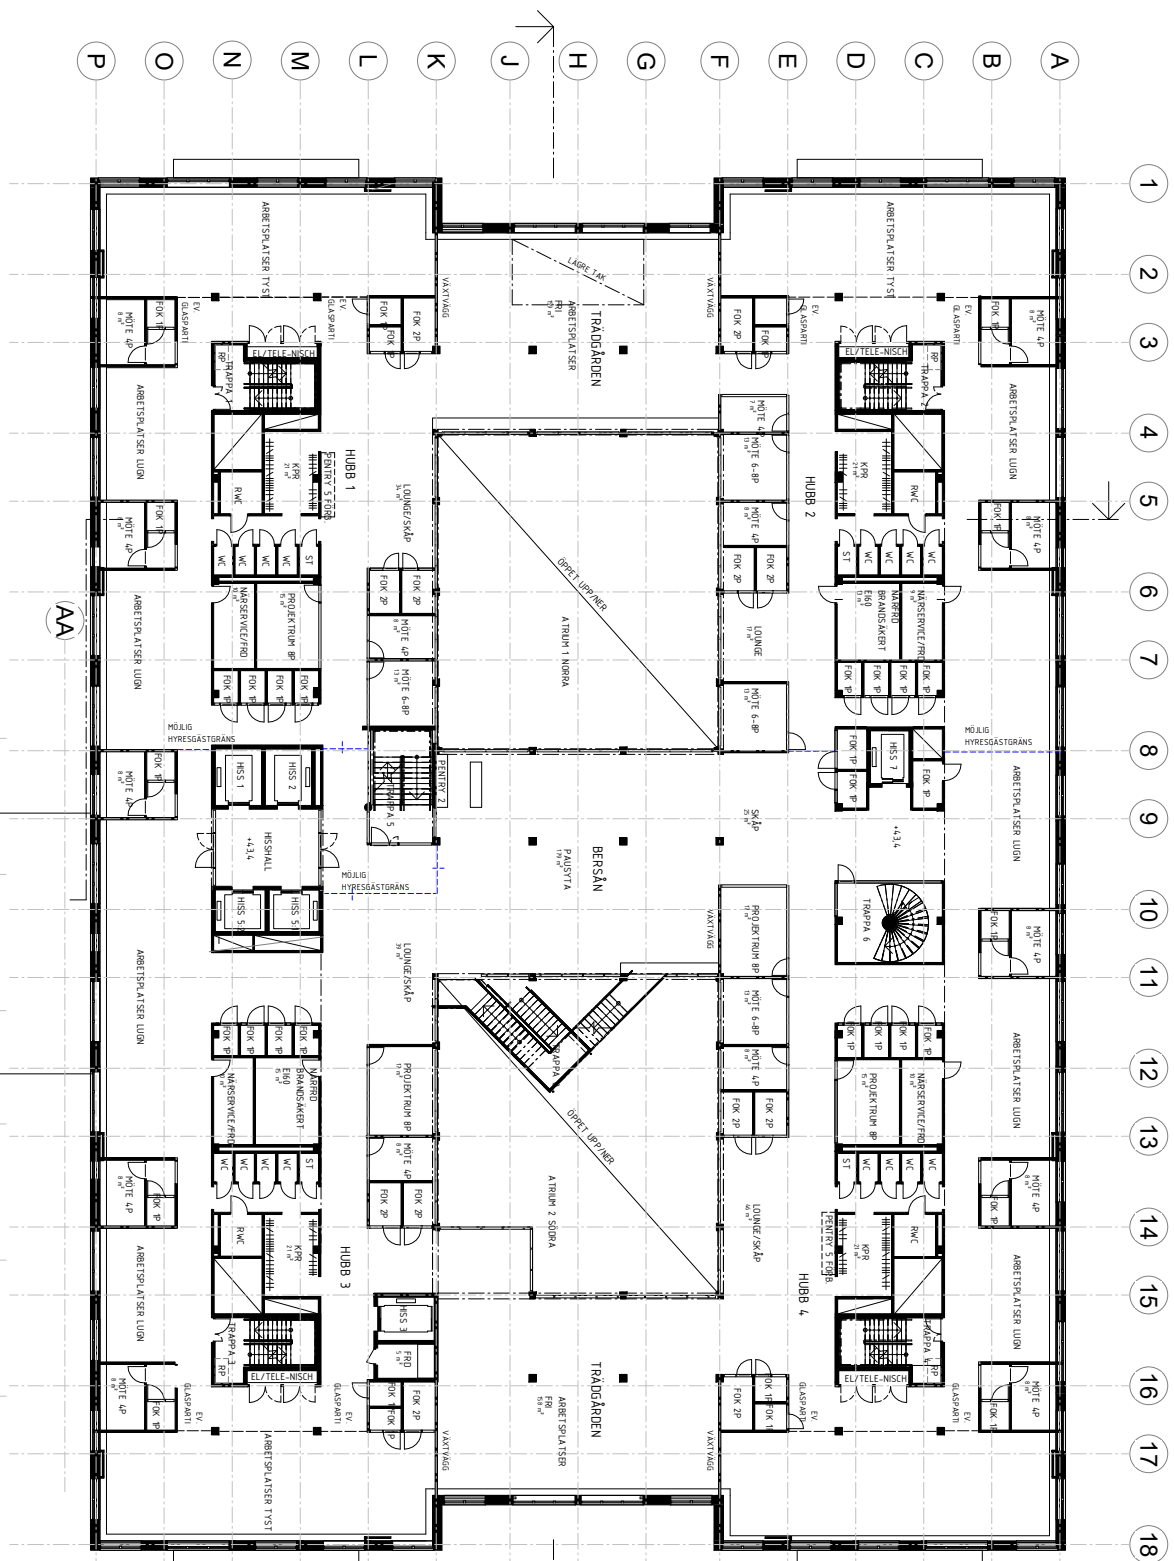


SEKTION C-C, A00-400-2-300

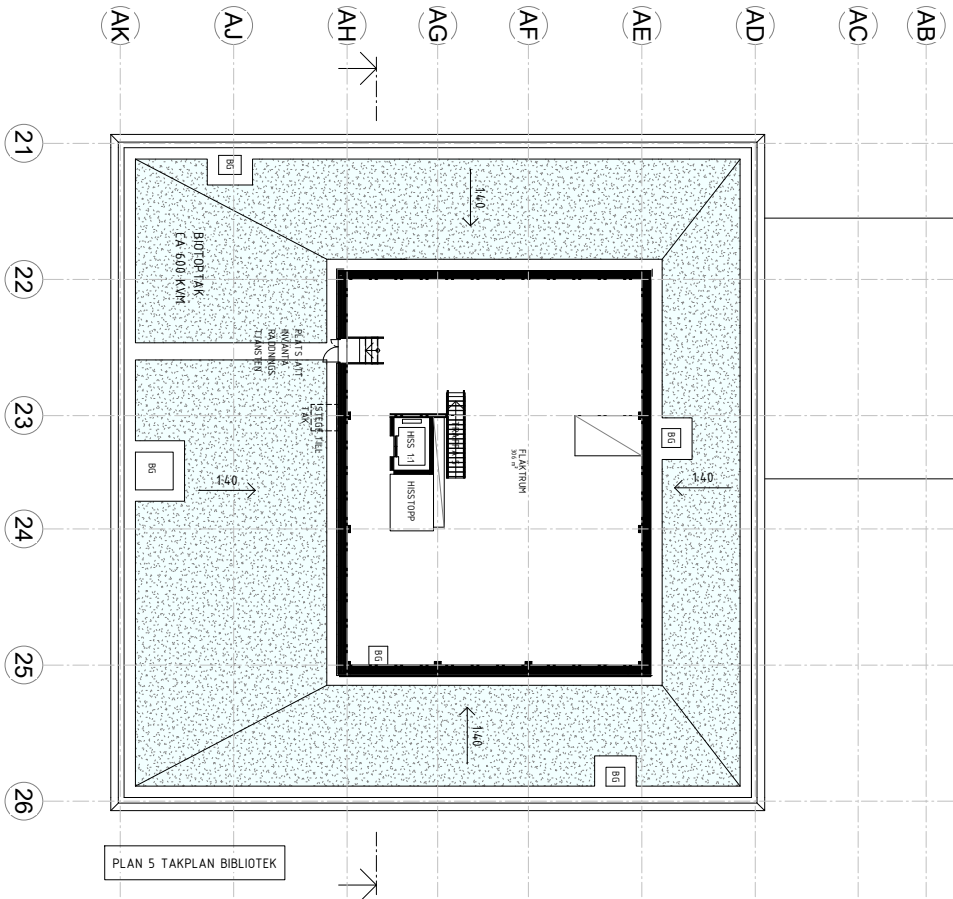

SEKTION B-B, A00-400-2-200

SEKTION A-A, A00-400-2-100

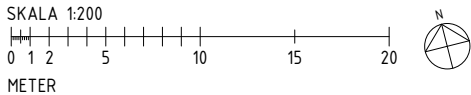

URSPRUNGSARKITEKT:
BENGT SUNDELL ARKITEKTGRUPP AB 1980-81

FÖRKLARINGAR

MÅTT 1 mm. PLUSHÖJD 1 m.
PLUSHÖJD AVSER FÄRDIGT GOLV ENL. SWEREF 99 18 00

- ENTRÉ
- UTRYMNING/INLAST
- VÄNDRADIE RULLSTOL D=1,5m
- RULLSTOLSPARKERING
- BRANDGASVENTILATION, AUTOMATISKT ÖPPNAD LUCKA ALTERNATIVT FLÅKT
- BRANDALARMCENTRAL
- SOLCELLER
- SEDUMTAK
- BIOTOPTAK
- TELEFONBÅS, SAMTALSFRUM, FOKUSFRUM
- KAPPRUM

FÖRESKRIFTER

HÄNVISNINGAR

FÖRESKRIFTER: A00-400-1-001
PLANER: A00-400-1-010 - A00-400-1-090
SEKTIONER: A00-400-2-100 - A00-400-2-300
FASADER: A00-400-3-100 - A00-400-3-600

TYPRUMSRITNING ATRIUM 1: A00-440-4-101
TYPRUMSRITNING ATRIUM 2: A00-440-4-102
TYPUPPSTÄLLNING, ATRIUM PARTIER: A00-440-4-103
TYPUPPSTÄLLNING, ATRIUM 2 TRAPP: A00-440-4-104
TYPUPPSTÄLLNING, GRADÄNG KOMMUNHUS: A00-440-4-105
TYPUPPSTÄLLNING, HÖRSAL KOMMUNHUS: A00-440-4-106
TYPUPPSTÄLLNING, GRADÄNG BIBLIOTEK: A00-440-4-201
TYPUPPSTÄLLNING, TRAPPA BIBLIOTEK: A00-440-4-202
TYPUPPSTÄLLNING, TRAPPA ORANGERI: A00-440-4-203

RUMSLISTA KOMMUNHUS: A00-440-5-101 - A00-440-5-106
RUMSLISTA BIBLIOTEK: A00-440-5-201 - A00-440-5-202

BET

ÄNDRINGEN AVSER

DATUM

SIGN

PROGRAMHANDLING REV 1

NY DEL

BEF. DEL

NY DEL

LOKALISERINGSPÅN

NY DEL

BEF. DEL

Huddinge

Samhällsfastigheter

Kv. Paradisbacken 33 / S:1

Huddinge kommunhus och bibliotek

FASTIGHET NR

BYGGNAD NR

PROJEKTNR

PROJEKTV. HESP

1110

00

111023696

P. Dahlström

A

White arkitekter

tel. 08-402 25 00

L

Wi landskap

tel. 070-493 77 76

K

Sweco

tel. 08-695 60 00

V

Bengt Dahlgren

tel. 08-588 881 00

E

Projektfengagemang

tel. 010-516 00 00

BR

Firetech

tel. 010-150 14 00

J

Akustikverkstan

tel. 0510-911 44

M

Björking

tel. 010-211 80 00

UPPDRAGS NR

RITAD AV

HANDLÄGGARE

9166361400

HP

H Plato

DATUM

UPPDRAGSLEDARE

ANSVARS. ARKITEKT

2023-02-10

R Joss

K Frosterud

PARADISBACKEN 33

OMBYGGNAD / NYBYGGNAD

PLAN 06, ÖVERSIKT

SKALA

NUMMER

BET

A1 1:400

A3 1:200

A00-400-1-060

SEKTION A-A, A00-400-2-100

SEKTION B-B, A00-400-2-200

SEKTION C-C, A00-400-2-300

URSPRUNGSARKITEKT:
BENGT SUNDELL ARKITEKTGRUPP AB 1980-81

2023-02-10 13:42:05 C:\Users\99npl\Documents\Paradisbacken_PH_C_9npl.rvt


AREA TAK SOLCELLER/BIOTOP/SEDUM	
Bibiotek	Fördröjningsvolym
Biotoptak	655 m² 65,5 m³
Solceller	318 m²
Kommunhus	
Sedumtak	403 m² 19,3 m³
Solceller	1132 m²

Solceller	318 m²
Sedumtak	403 m² 19,3 m³
Solceller	1132 m²



AREA VERTIKALA SOLCELLER	
Vertikala solceller	53 m²

SCHEMATISK REDOVISNING AV
SOLCELLER, BV OCH KYLMEDELSKYLARE.
HUVAR OCH LUCKOR KOMMER
TILKOMMA PÅ TAK I SENARE SKEDE.
AVSTÅND TILL RÖKLUCKOR BEAKTAS I
NÄSTA SKEDE.

SEKTION A-A, A00-400-2-100

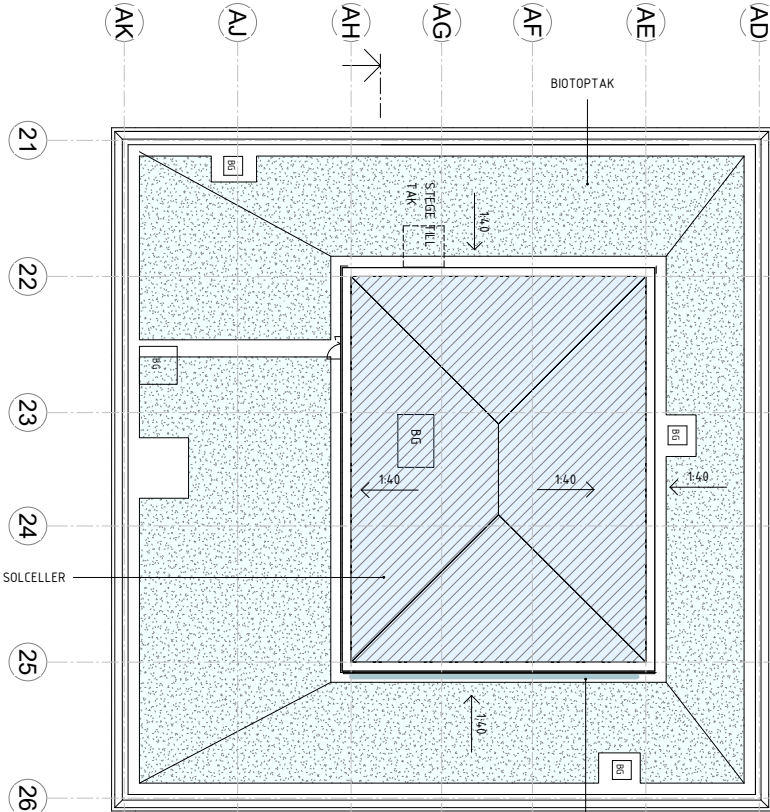

SEKTION B-B, A00-400-2-200

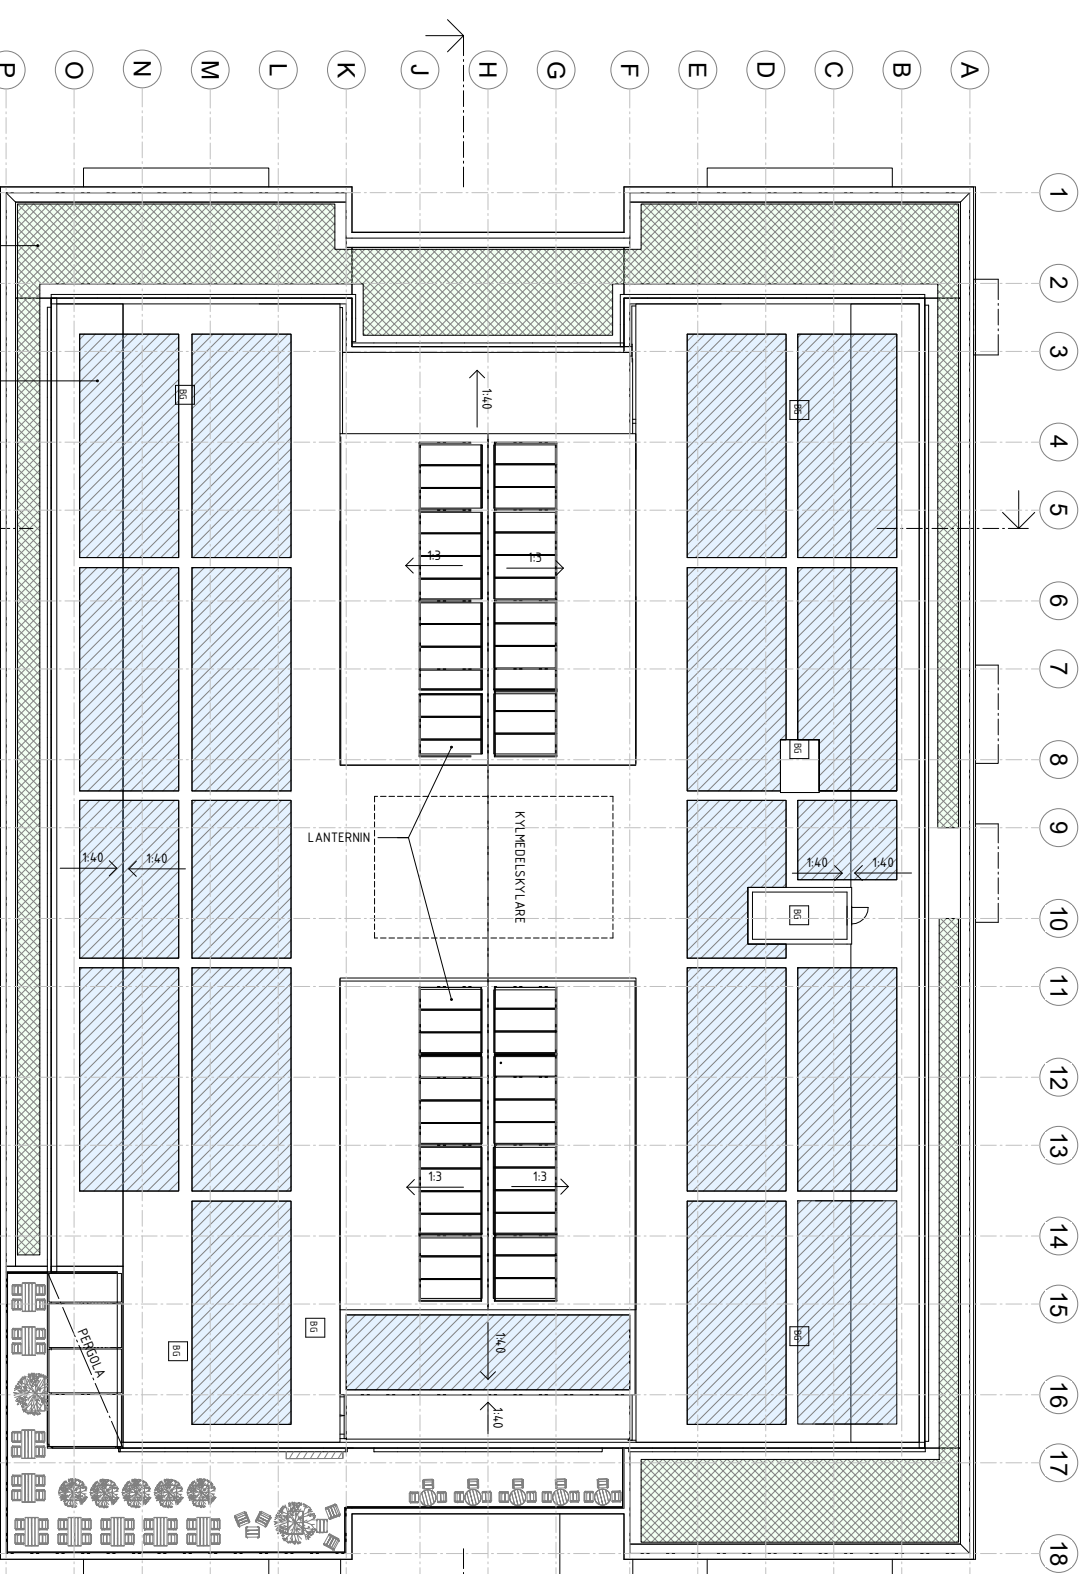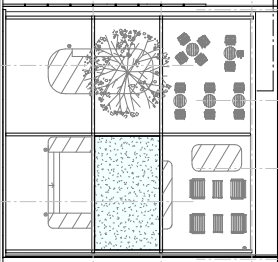

SEKTION C-C, A00-400-2-300

TAKPLAN KOMMUNHUS

REKULTURHÄNDELSE ÖRNGO
RÖD
RÖD

FÖRKLARINGAR

MÅTT I mm. PLUSHÖJD I m.
PLUSHÖJD AVSER FÄRDIGT GOLV ENL. SWEREF 99 18 00

- ENTRÉ
- UTRYMNING/INLÅST
- VÄNDRADIE RULLSTOL D=1,5m
- RULLSTOLSPARKERING
- BRANDGASVENTILATION, AUTOMATISKT ÖPPNAD LUCKA ALTERNATIVT FLÅKT
- BRANDLARMSCENTRAL
- SOLCELLER
- SEDUMTAK
- BIOTOPTAK
- TELEFONBÅS, SAMTALSNUM, FOKUSNUM
- KAPPRUM

FÖRESKRIFTER

HÄNVISNINGAR


FÖRESKRIFTER: A00-400-1-001
PLANER: A00-400-1-010 - A00-400-1-090
SEKTIONER: A00-400-2-100 - A00-400-2-300
FASADER: A00-400-3-100 - A00-400-3-600

TYPURMSRITNING ATRIUM 1: A00-440-4-101
TYPURMSRITNING ATRIUM 2: A00-440-4-102
TYPURPSTÄLLNING, ATRIUM PARTIER: A00-440-4-103
TYPURPSTÄLLNING, ATRIUM 2 TRAPP: A00-440-4-104
TYPURPSTÄLLNING, GRADÄNG KOMMUNHUS: A00-440-4-105
TYPURPSTÄLLNING, HÖRSAL KOMMUNHUS: A00-440-4-106
TYPURPSTÄLLNING, GRADÄNG BIBLIOTEK: A00-440-4-201
TYPURPSTÄLLNING, TRAPPA BIBLIOTEK: A00-440-4-202
TYPURPSTÄLLNING, TRAPPA ORANGER: A00-440-4-203

RUMSLISTA KOMMUNHUS: A00-440-5-101 - A00-440-5-106
RUMSLISTA BIBLIOTEK: A00-440-5-201 - A00-440-5-202

BET	ÄNDRINGEN AVSER	DATUM	SIGN
-----	-----------------	-------	------

PROGRAMHANDLING REV 1

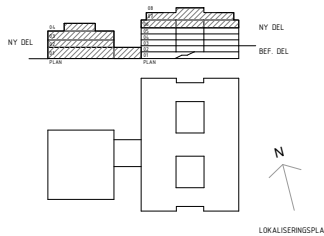

Huddinge
Samhällsfastigheter

Kv. Paradisbacken 33 / S:1
Huddinge kommunhus och bibliotek


FASTIGHET 1110	BYGGNAD 00	PROJEKT 111023696	PROJEKTANSV P. Dahlström
A White arkitekter	tel. 08-402 25 00		
L Wi landskap	tel. 070-493 77 76		
K Sweco	tel. 08-695 60 00		
V Bengt Dahlgren	tel. 08-588 881 00		
E Projektfengagemang	tel. 010-516 00 00		
BR Firetech	tel. 010-150 14 00		
J Akustikverkstan	tel. 0510-911 44		
M Bjerking	tel. 010-211 80 00		

UPPDRAG NR 9166361400	RITAD AV JH	HANDLÄGGARE H Plato
DATUM 2023-02-10	UPPDRAGSLEDARE R Joss	ANSVARSARKITEKT K Frosterud

PARADISBACKEN 33
OMBYGGNAD / NYBYGGNAD
TAKPLAN, ÖVERSIKT

SKALA	NUMMER	BET
A1 1:400 A3 1:200	A00-400-1-080	

URSPRUNGSARKITEKT:
BENGT SUNDELL ARKITEKTGRUPP AB 1980-81

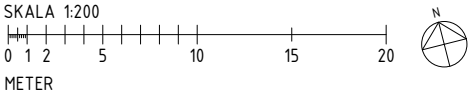

MÅTT 1 mm. PLUSHÖJD 1 m.

--- BEF. TAKLINJE



HÄNVISNINGAR

PLANER: A00-400-1-010 - A00-400-1-090
TYPSEKTION: A00-400-2-101 - 102, 201 - 203, 301
FASADER: A00-400-3-100 - A00-400-3-600

RUMSLISTA KOMMUNHUS: A00-440-5-101 - A00-440-5-106
RUMSLISTA BIBLIOTEK: A00-440-5-201 - A00-440-5-202

BET	ÄNDRINGEN AVSER	DATUM	SIGN
-----	-----------------	-------	------

LOKALISFRINGIPIL A



Huddinge
Samhällsfastigheter

Kv. Paradisbacken 33 / S:1
Huddinge kommunhus och bibliotek

FAKTOR NR	BYGG NR	PROJEKT NR	PROGANSYR NEDF
1110	00	111023696	P. Dahlström
X	A	White arkitektur	tel. 08-402 25 00
	L	Wi landskap	tel. 070-493 77 78
	K	Sweco	tel. 08-695 60 00
	V	Bengt Dahlgren	tel. 08-588 881 00
	E	Projektgagemang	tel. 010-516 00 00
BR		Firetech	tel. 010-150 14 00
	J	Akustikverkstan	tel. 0510-911 44
	M	Björking	tel. 010-211 80 00

UPPDRAG NR 9166361400	RITAD AV JH	HANDLAGGARE H Plato
DATUM 2023-02-10	UPPDRAGSLEDARE R Joss	ANSVARIG ARKITEKT K Frosterud


PARADISBACKEN 33
OMBYGGNAD / NYBYGGNAD
SEKTION A-A

SKALA	NUMMER	BET
A1 1:200	A00-400-2-100	
A3 1:400		

F:\Users\91hpl\Documents\Paradisbacken_PH_C_91hpl.rvt


2023-02-10 09:26:33

SKALA 1:200

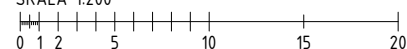


METER

URSPRUNGSARKITEKT:
BENGT SUNDELL ARKITEKTGRUPP AB 1980-81

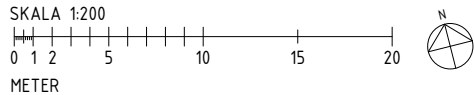


SEKTION A-A, A00-400-2-100

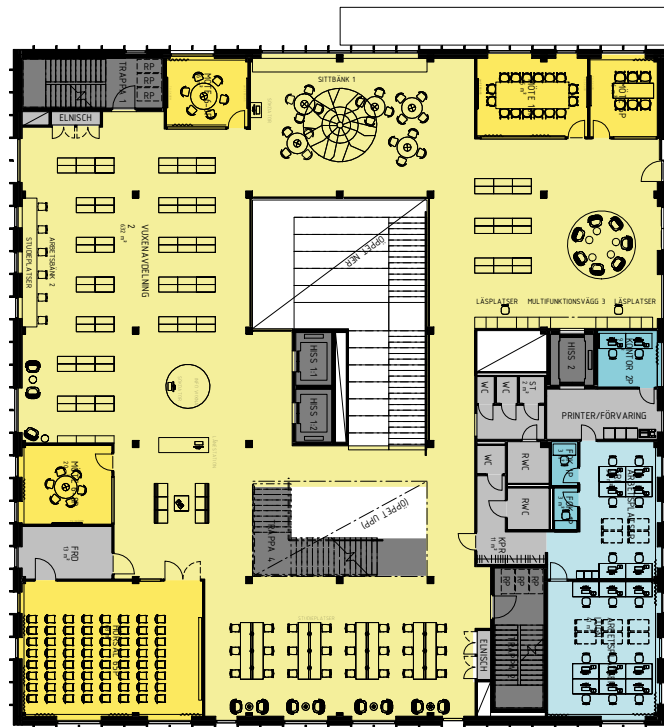

SEKTION B-B, A00-400-2-200

RELATIONSHANDLING ÖRGO
RHO

PLAN 3 KOMMUNHUS

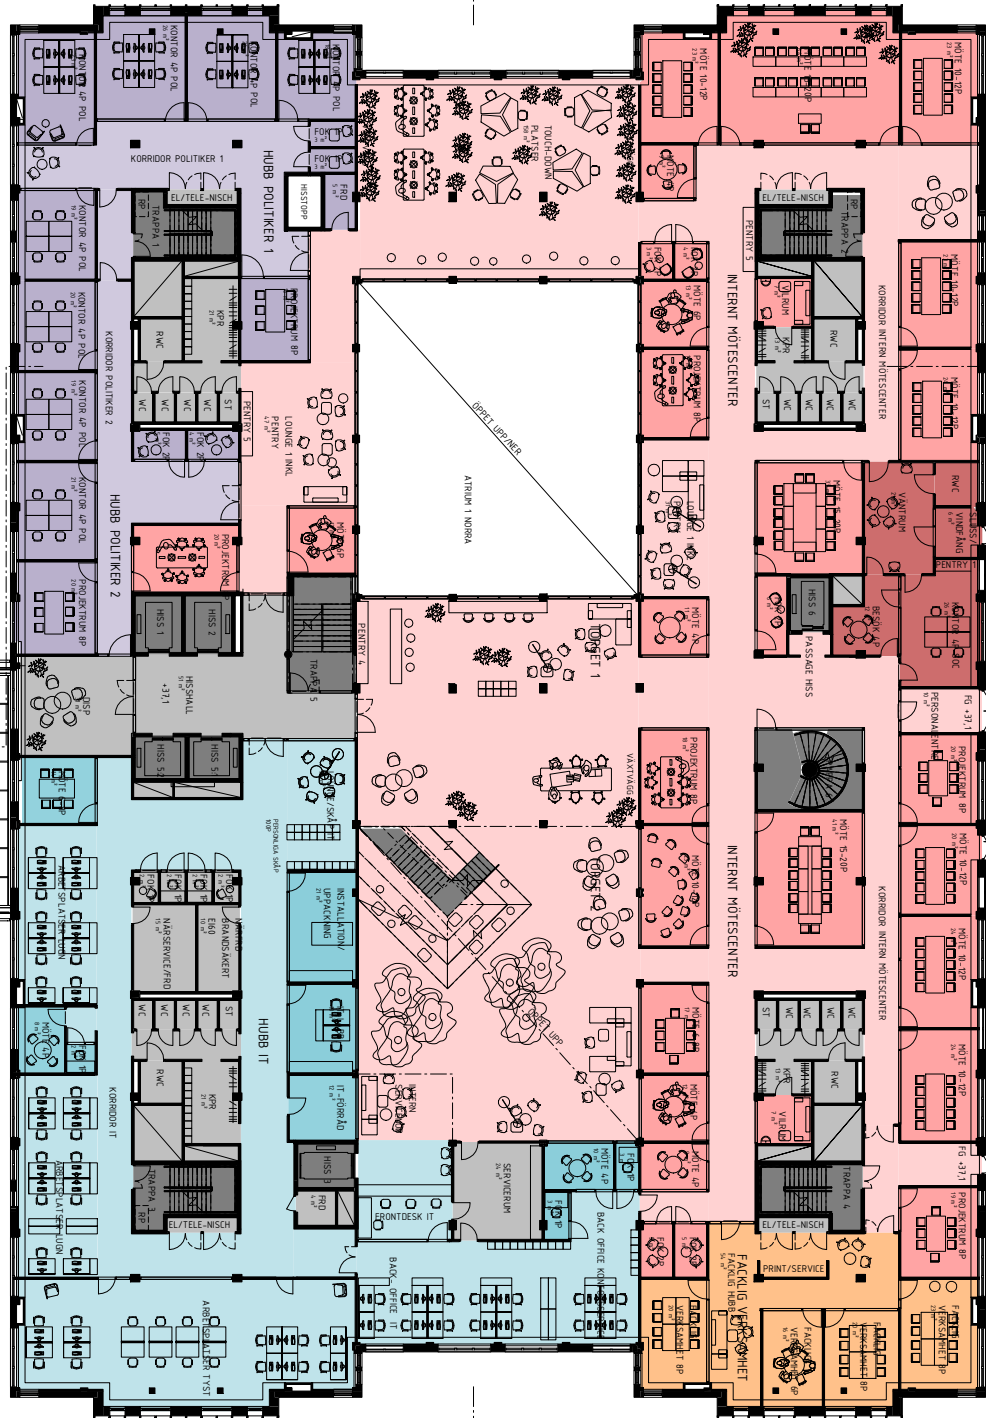

SEKTION C-C, A00-400-2-300

FÖRKLARINGAR

KOMMUNHUS


- Entré, reception och hörsal (Publik del)
- Mötescentrum (Semipublik del)
- Gemensamma interna lokaler/internt mötescenter (Intern del)
- Café
- Kontor
- Övriga funktioner
- Vertikal kommunikation
- Politiker
- Socialjouren
- Facklig verksamhet

BIBLIOTEK

- Entréhall (Publik del)
- Uppackning/Inlast (Intern del)
- Vuxenavdelning (Publik del)
- Barnavdelning (Publik del)
- Kontor (Intern del)
- Övriga funktioner
- Vertikal kommunikation

RUMSPLANER REDOVISAR BÅDE FAST OCH LÖS INREDNING

PROGRAMHANDLING REV 1

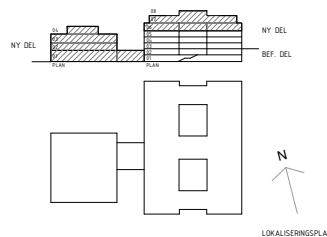


Huddinge Samhällsfastigheter
Kv. Paradisbacken 33 / S:1
Huddinge kommunhus och bibliotek

FASTIGH. NR	BYGGN. NR	PROJEKT. NR	PROJEKT. HESP
1110	00	111023696	P. Dahlström
A White arkitekter			tel. 08-402 25 00
L Wi landskap			tel. 070-493 77 76
K Sweco			tel. 08-695 60 00
V Bengt Dahlgren			tel. 08-588 881 00
E Projektfengagemang			tel. 010-516 00 00
BR Firetech			tel. 010-150 14 00
J Akustikverkstan			tel. 0510-911 44
M Bjerking			tel. 010-211 80 00
UPPDRAGS NR	RITAD AV	HANDLÄGGARE	
9166361400	HP	H Plato	
DATUM	UPPDRAGSLEDARE	ANSVARS ARKITEKT	
2023-02-10	R Joss	K Frosterud	


PARADISBACKEN 33
OMBYGGNAD / NYBYGGNAD
PLAN 03, RUMSPLANER

SKALA	NUMMER	BET
A1 1:200 A3 1:400	A00-460-1-030	

URSPRUNGSARKITEKT:
BENGT SUNDELL ARKITEKTGRUPP AB 1980-81

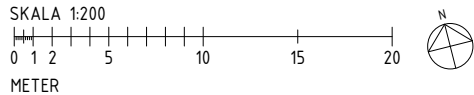

SEKTION A-A, A00-400-2-100

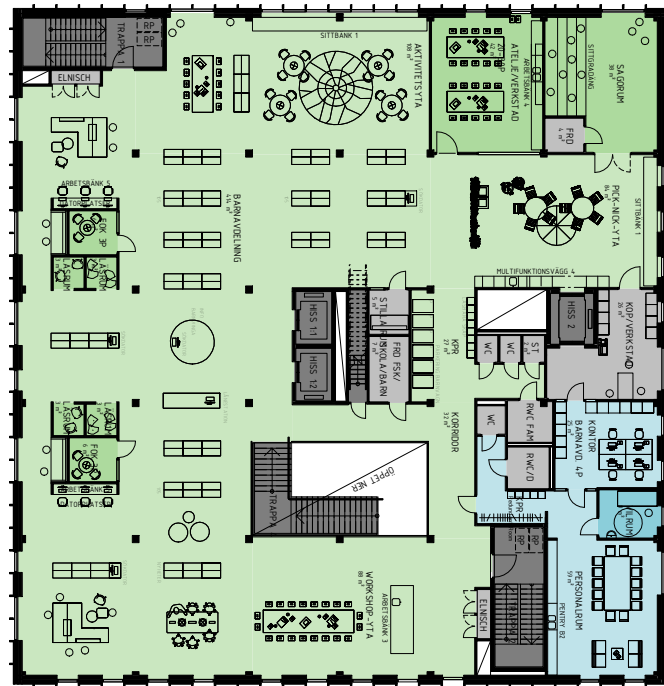


PLAN 3 BIBLIOTEK

SEKTION B-B, A00-400-2-200

RELATIONSHANDLING ÖRIG
RUM
RUM

PLAN 4 KOMMUNHUS

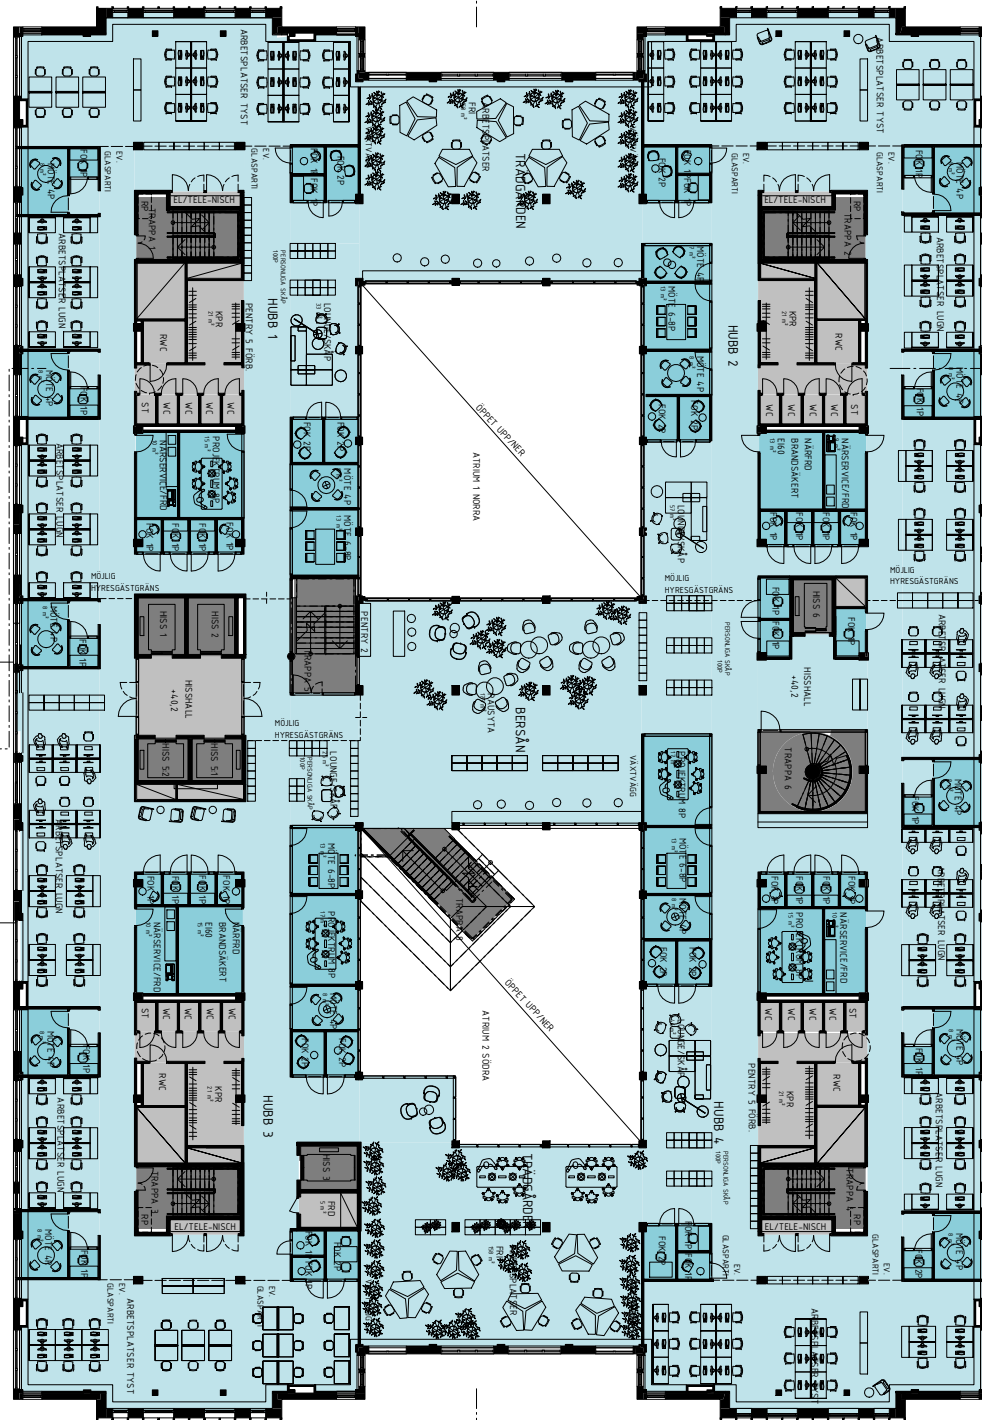

SEKTION C-C, A00-400-2-300

FÖRKLARINGAR

KOMMUNHUS


- Entré, reception och hörsal (Publik del)
- Mötescentrum (Semipublik del)
- Gemensamma interna lokaler/internt mötescenter (Intern del)
- Café
- Kontor
- Övriga funktioner
- Vertikal kommunikation
- Politiker
- Socialjouren
- Facklig verksamhet

BIBLIOTEK

- Entréhall (Publik del)
- Uppackning/Inlast (Intern del)
- Vuxenavdelning (Publik del)
- Barnavdelning (Publik del)
- Kontor (Intern del)
- Övriga funktioner
- Vertikal kommunikation

RUMSPLANER REDOVISAR BÅDE FAST OCH
LÖS INREDNING

PROGRAMHANDLING REV 1

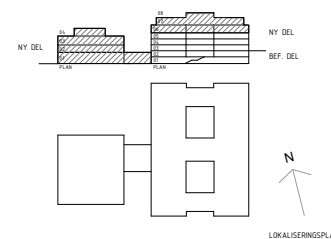

**Huddinge
Samhällsfastigheter**
Kv. Paradisbacken 33 / S:1
Huddinge kommunhus och bibliotek

FASTIGH. NR	BYGGN. NR	PROJEKT NR	PROJEKTANSV. HESP
1110	00	111023696	P. Dahlström
A White arkitekter tel. 08-402 25 00			
L Wi landskap tel. 070-493 77 76			
K Sweco tel. 08-695 60 00			
V Bengt Dahlgren tel. 08-588 881 00			
E Projektfengagemang tel. 010-516 00 00			
BR Firetech tel. 010-150 14 00			
J Akustikverkstan tel. 0510-911 44			
M Bjerking tel. 010-211 80 00			

UPPDRAGS NR	RITAD AV	HANDLÄGGARE
9166361400	HP	H Plato
DATUM	UPPDRAGSLEDARE	ANSVARS. ARKITEKT
2023-02-10	R Joss	K Frosterud

PARADISBACKEN 33
OMBYGGNAD / NYBYGGNAD
PLAN 04, RUMSPLANER

SKALA	NUMMER	BET
A1 1:200 A3 1:400	A00-460-1-040	

URSPRUNGSARKITEKT:
BENGT SUNDELL ARKITEKTGRUPP AB 1980-81