

PLANBESTÄMMELSER

Följande gäller inom områden med nedanstående beteckningar. Endast angiven användning och utformning är tillåten. Bestämmelser utan beteckning gäller inom hela planområdet.

GRÄNSBETECKNINGAR



Planområdesgräns

UPPHÄVANDE

Inom skrafferat område uppväs del av stadsplan med akt nummer 0126K-6138

UPPLYSNINGSRUTA

Upphävande av del av detaljplan följer PBL med dess lydelse från 2015-01-02

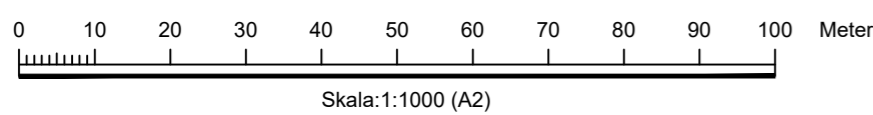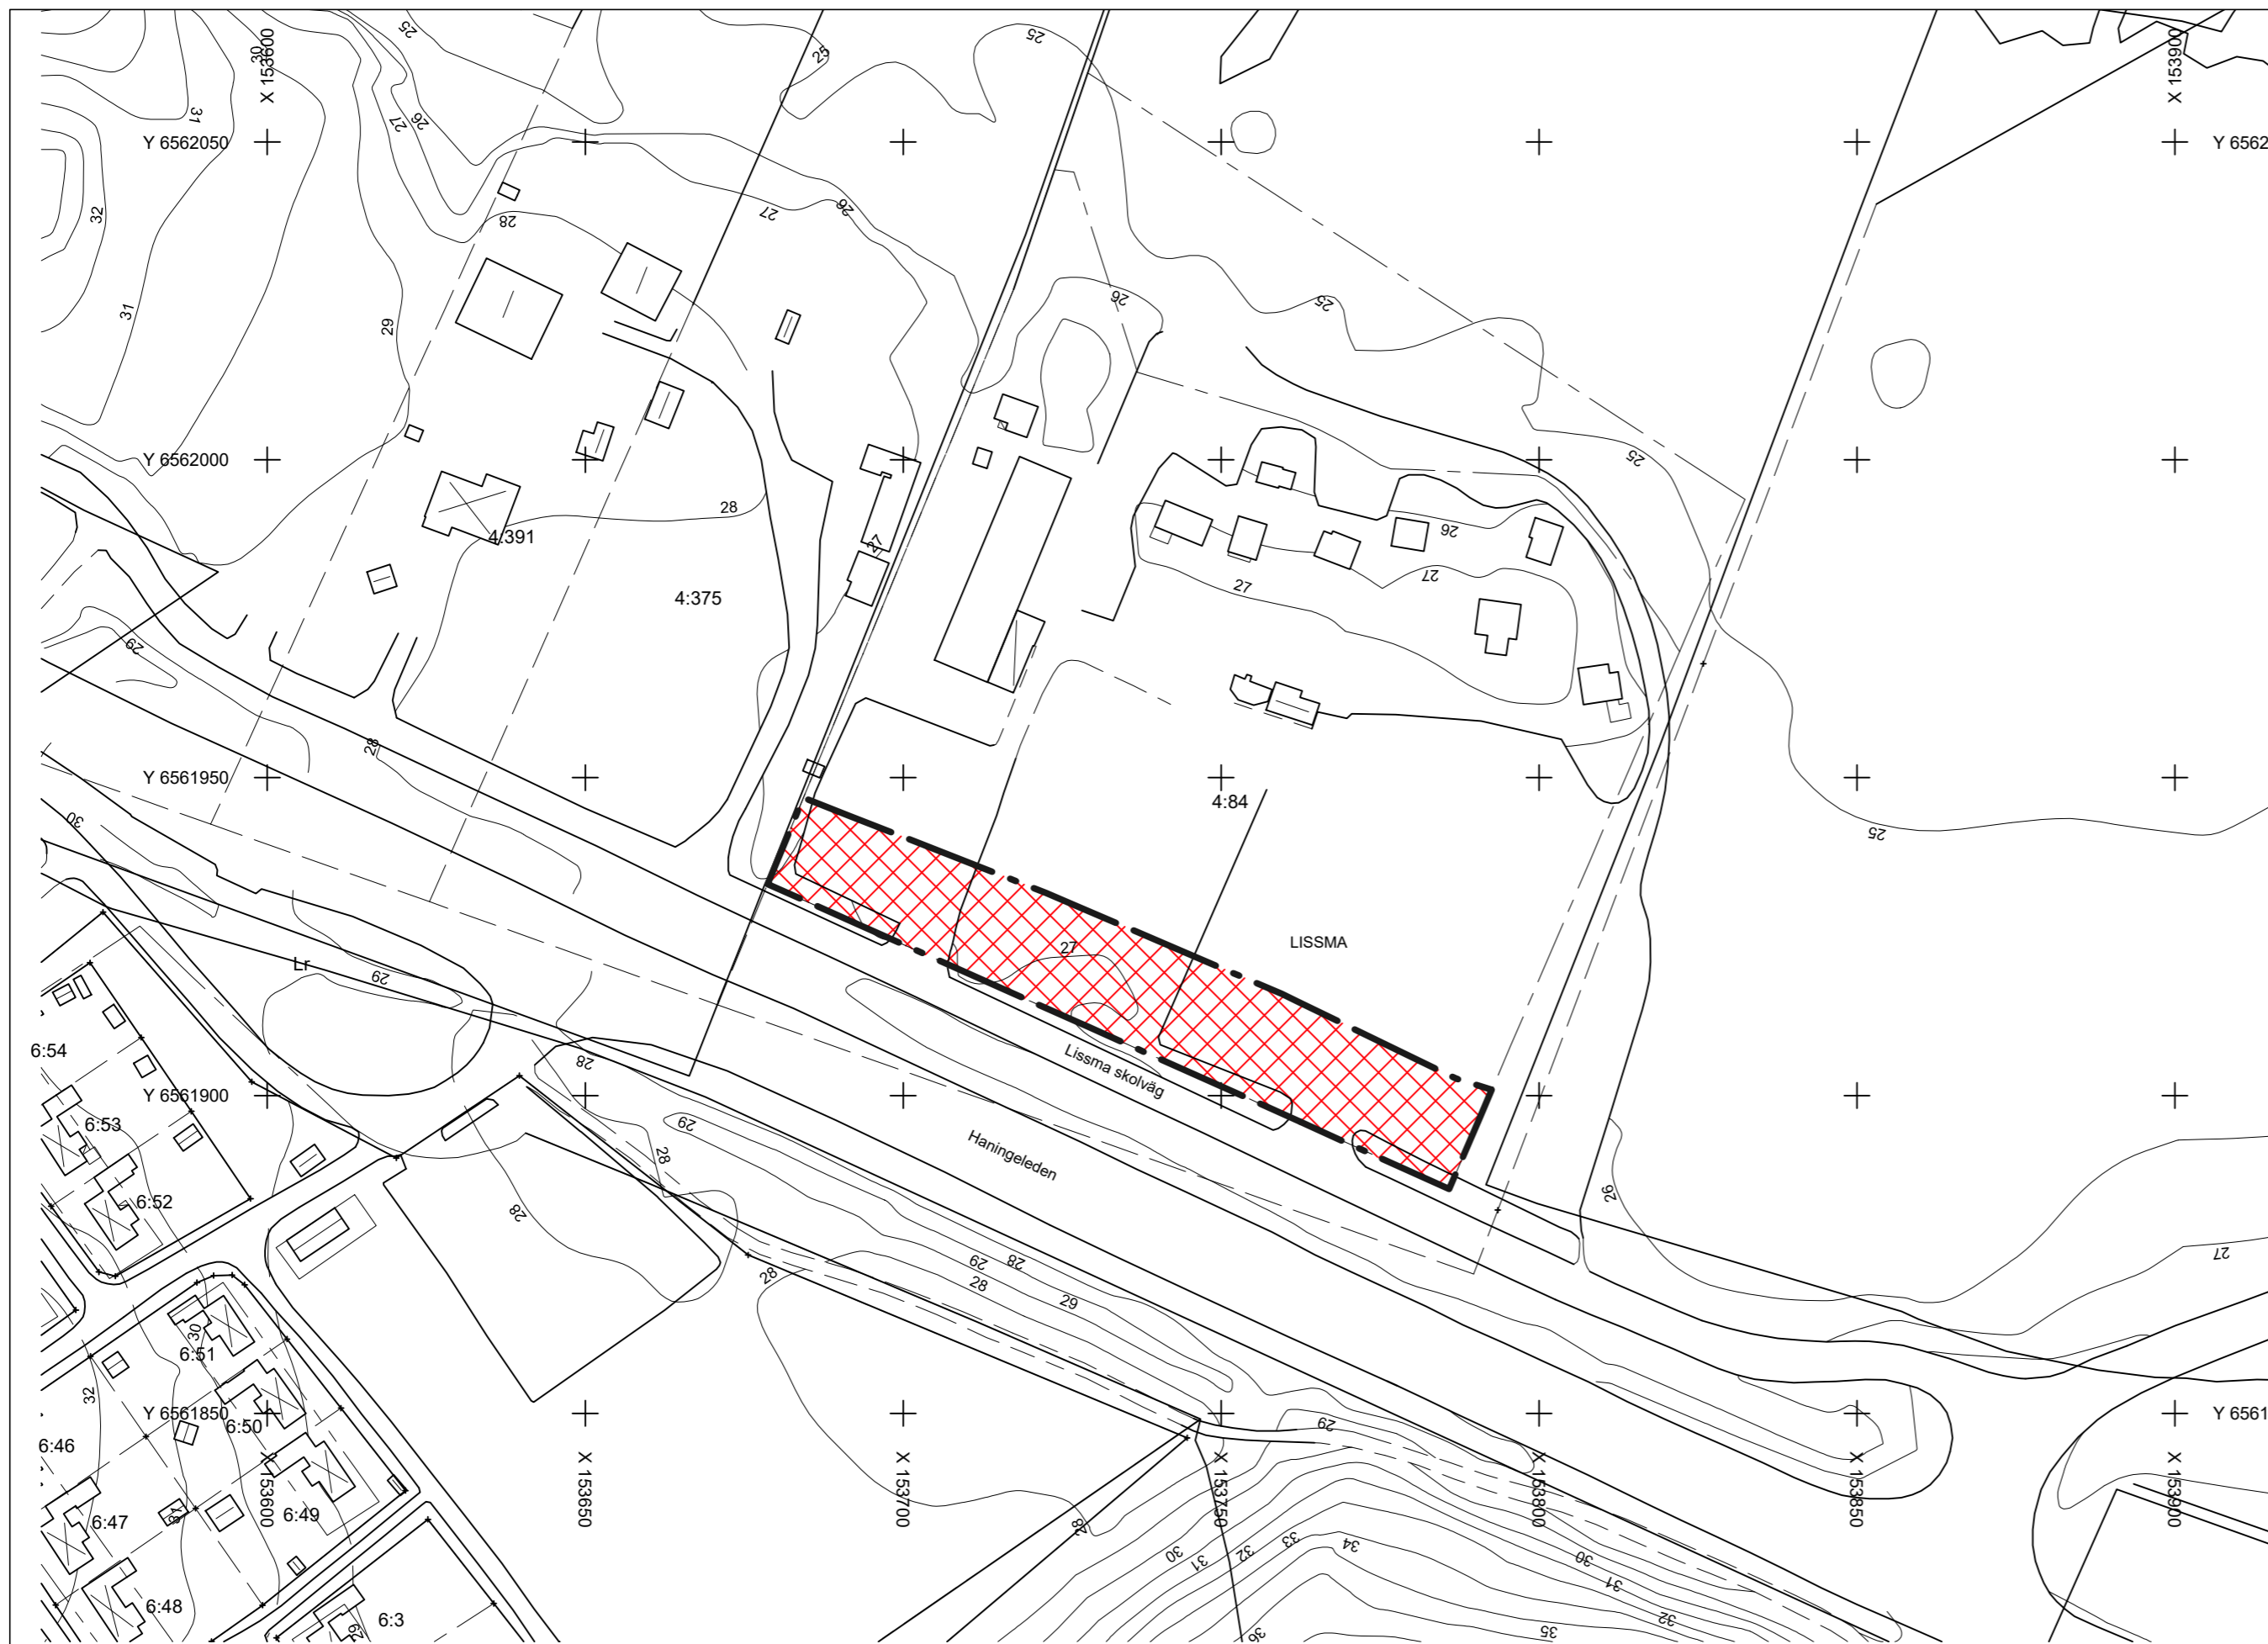

Grundkarta

över

Granby

inom kommundelen Lissma i Huddinge kommun

upprättad 2019-06-01 av NBF/Lantmäteriafdelningen

Kartan framställd genom utdrag ur digital kartdatabas och kontrollerad inom planområdet.

Koordinatsystem PLAN Sweref 99 18 00 HÖJD RH2000

Beteckningar

- Gällande kvarterstrakgräns eller användningsgräns
- Fastighetsgräns
- Gällande användningsgräns ej sammanfallande med fastighetsgräns
- Gällande egenskapsgräns
- Gällande rättighetsgräns
- Avvägd höjd
- Fastställd höjd
- Bef. huvudbyggnad, geodetisk resp. fotogrammetrisk
- Bef. uthus eller garage geodetisk resp. fotogrammetrisk
- Höjdkurva
- Slänt
- Staket, bullerplank
- Häck
- Stödmur, mur
- Dike
- Väg

<p>Plankarta med bestämmelser Samråd standardförfarande</p>	<p>Till planen hör:</p> <ul style="list-style-type: none"> <input type="checkbox"/> Planprogram <input checked="" type="checkbox"/> Planbeskrivning <input checked="" type="checkbox"/> Genomförandebeskrivning <input type="checkbox"/> Miljöbeskrivning <input type="checkbox"/> Illustration <input type="checkbox"/> Övrigt 	
	<p>Upphävandeplan av Granby Koloniträdgårdsområde del av Lissma 4:84</p>	<p>Beslutsdatum Instens</p> <p>Antagande KF</p>
<p>Huddinge kommun PBL 2010:900</p> <p>Upprättad 2019-10-15 Kommunstyrelsens förvaltning</p>	<p>Laga kraft</p> <p>KS-2019/1428</p>	
<p>Martina Leopold-Skoglund Planchef</p>	<p>Björn Gyllensten Planarkitekt</p>	<p>0126K-</p>