
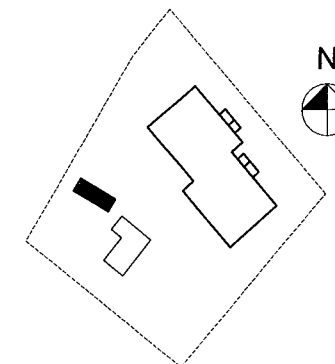
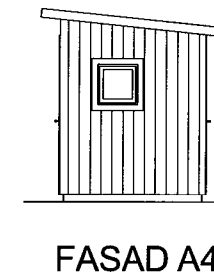
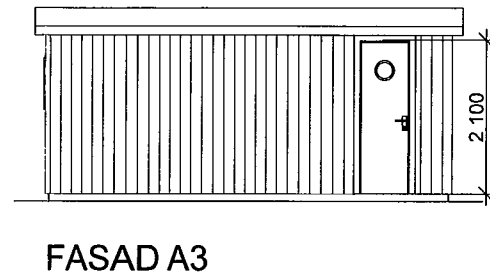
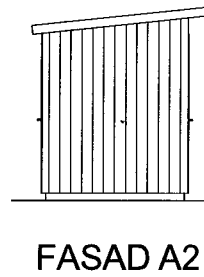
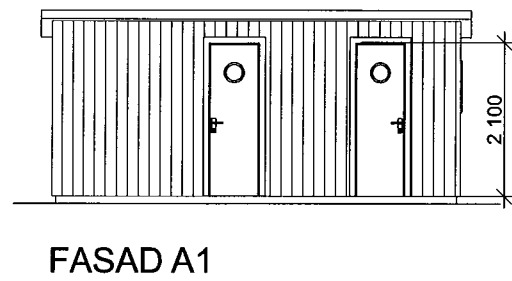
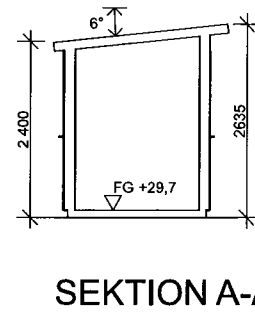


FÖRESKRIFTER  
mätt i millimeter

HÄNVISNINGAR

HÄNVISNINGAR

A-01 Situationsplan  
A-02 Plan, sektion och fasader

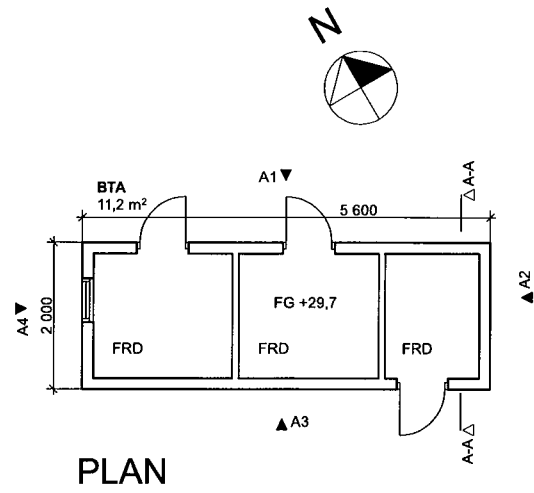


BET	ANT	ÄNDRINGEN AVSER	DATUM	SIGN
<b>BYGGLOVSHANDLING</b>				
<b>Joar Arkitektbyrå</b>				
Joar Arkitektbyrå Östermalmsgatan 2, 114 24 Stockholm tel. +46 709 481131 www.joark.se				
A		Joar Arkitektbyrå	Östermalmsgatan 2, 114 24 Stockholm	
-	-	-	-	-
-	-	-	-	-
-	-	-	-	-
-	-	-	-	-
UPPDRAG NR	RITAD AV	HANDLÄGGARE		
2019-04-17	YE	Joar Sörman		
DATUM	ANSVARIG			
2019-04-17	Joar Sörman			
Trädgårdsmästaren 3, Huddinge kommun				
Friggebod				
Planer och sektioner				
SKALA	NUMMER	BET		
1:100 (A3)	A-02	-		

FÖRESKRIFTER  
mätt i meter

HÄNVISNINGAR

A-01 Situationsplan  
A-02 Plan, sektion och fasader

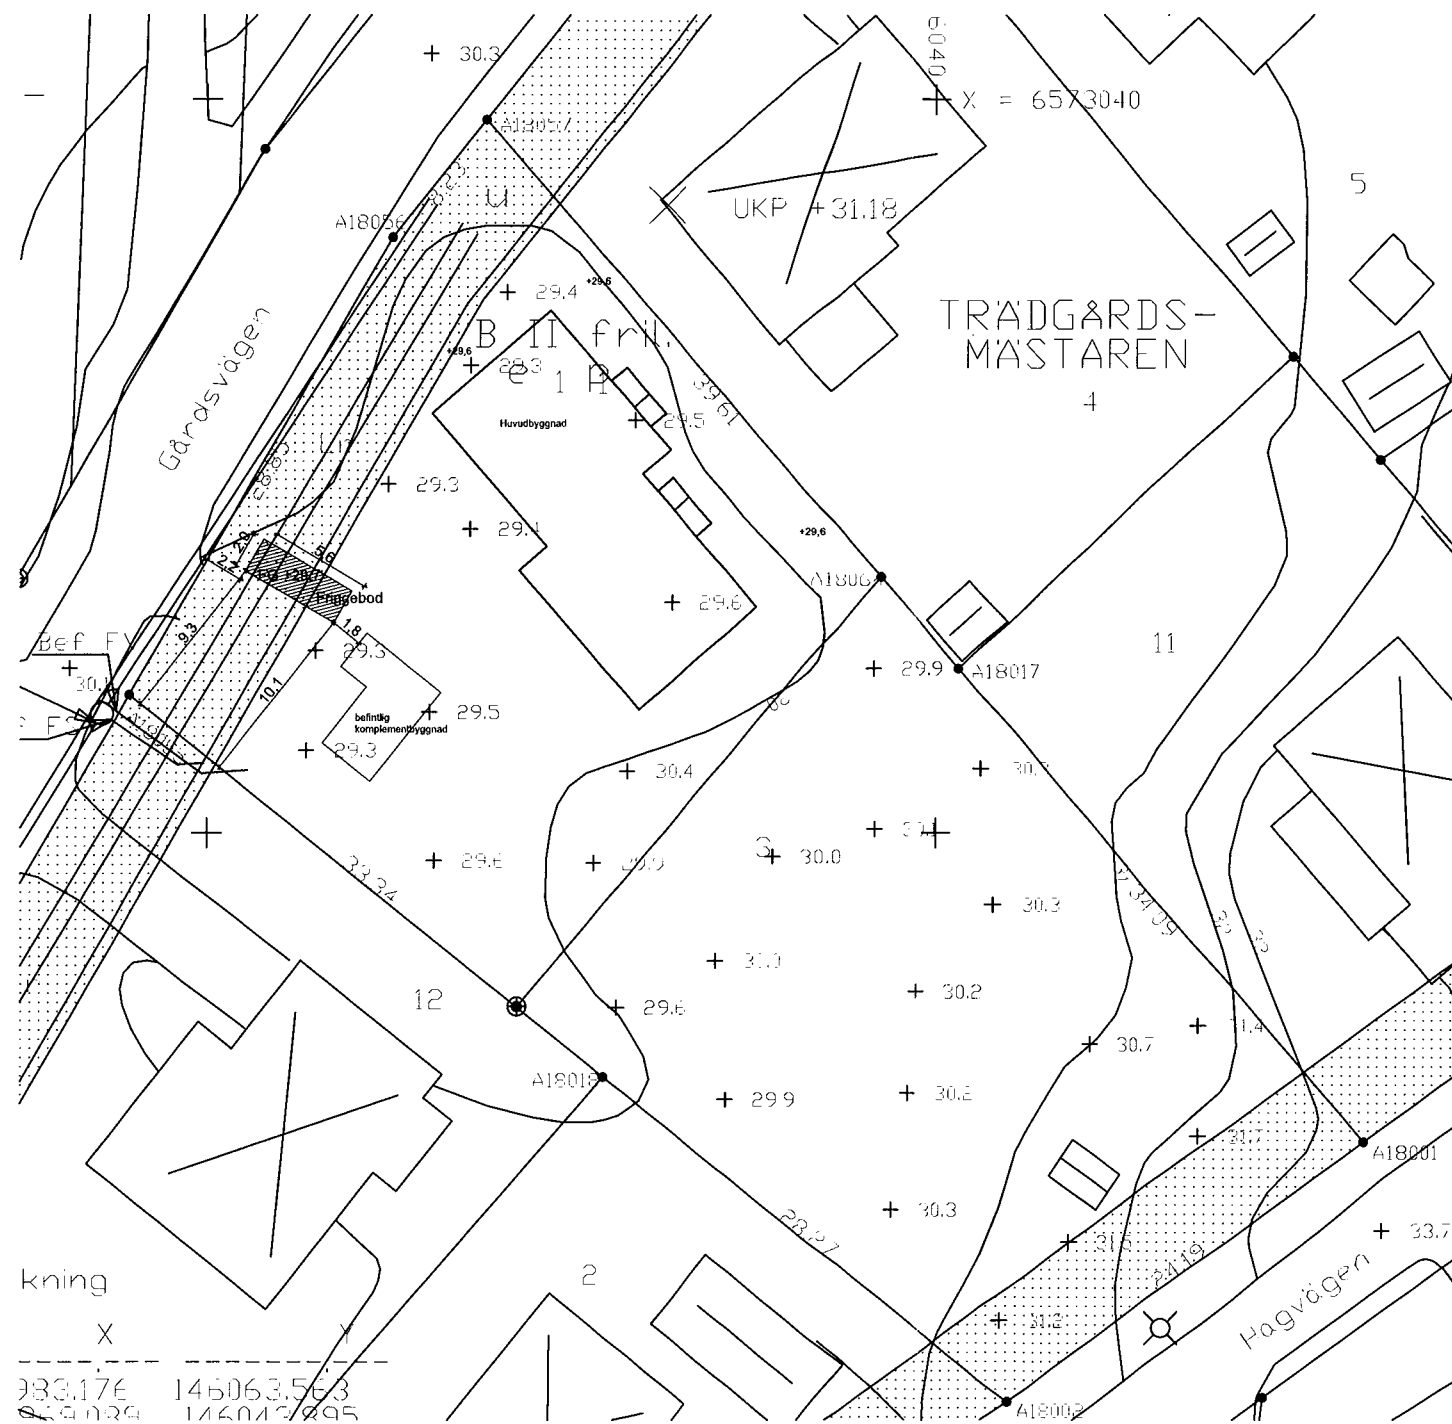

Situationsplan upprättad på aktuell nybyggnadskarta

BET	ANT	ÄNDRINGEN AVSER	DATUM	SIGN
<b>BYGGLOVSHANDLING</b>				
<b>Joar Arkitektbyrå</b>				
Joar Arkitektbyrå Östermalmsgatan 2, 114 24 Stockholm tel. +46 709 481131 www.joark.se				
A Joar Arkitektbyrå Östermalmsgatan 2, 114 24 Stockholm				
-				
-				
-				
-				
-				
UPPDRAG NR	RITAD AV	HANDLÄGGARE		
2019-04-17	JS	Joar Sörman		
DATUM	ANSVARIG			
2019-04-17	Joar Sörman			
Trädgårdsmästaren 3, Huddinge kommun				
Friggebod				
Situationsplan				
SKALA	NUMMER	BET		
1:400 (A3)	A-01	-		

SKALA 1:400  
40 30 20 15 10 5 0  
METER