
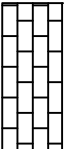
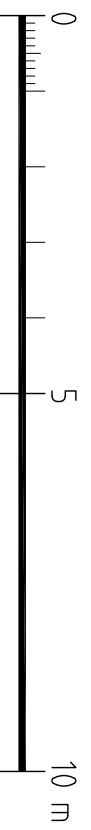
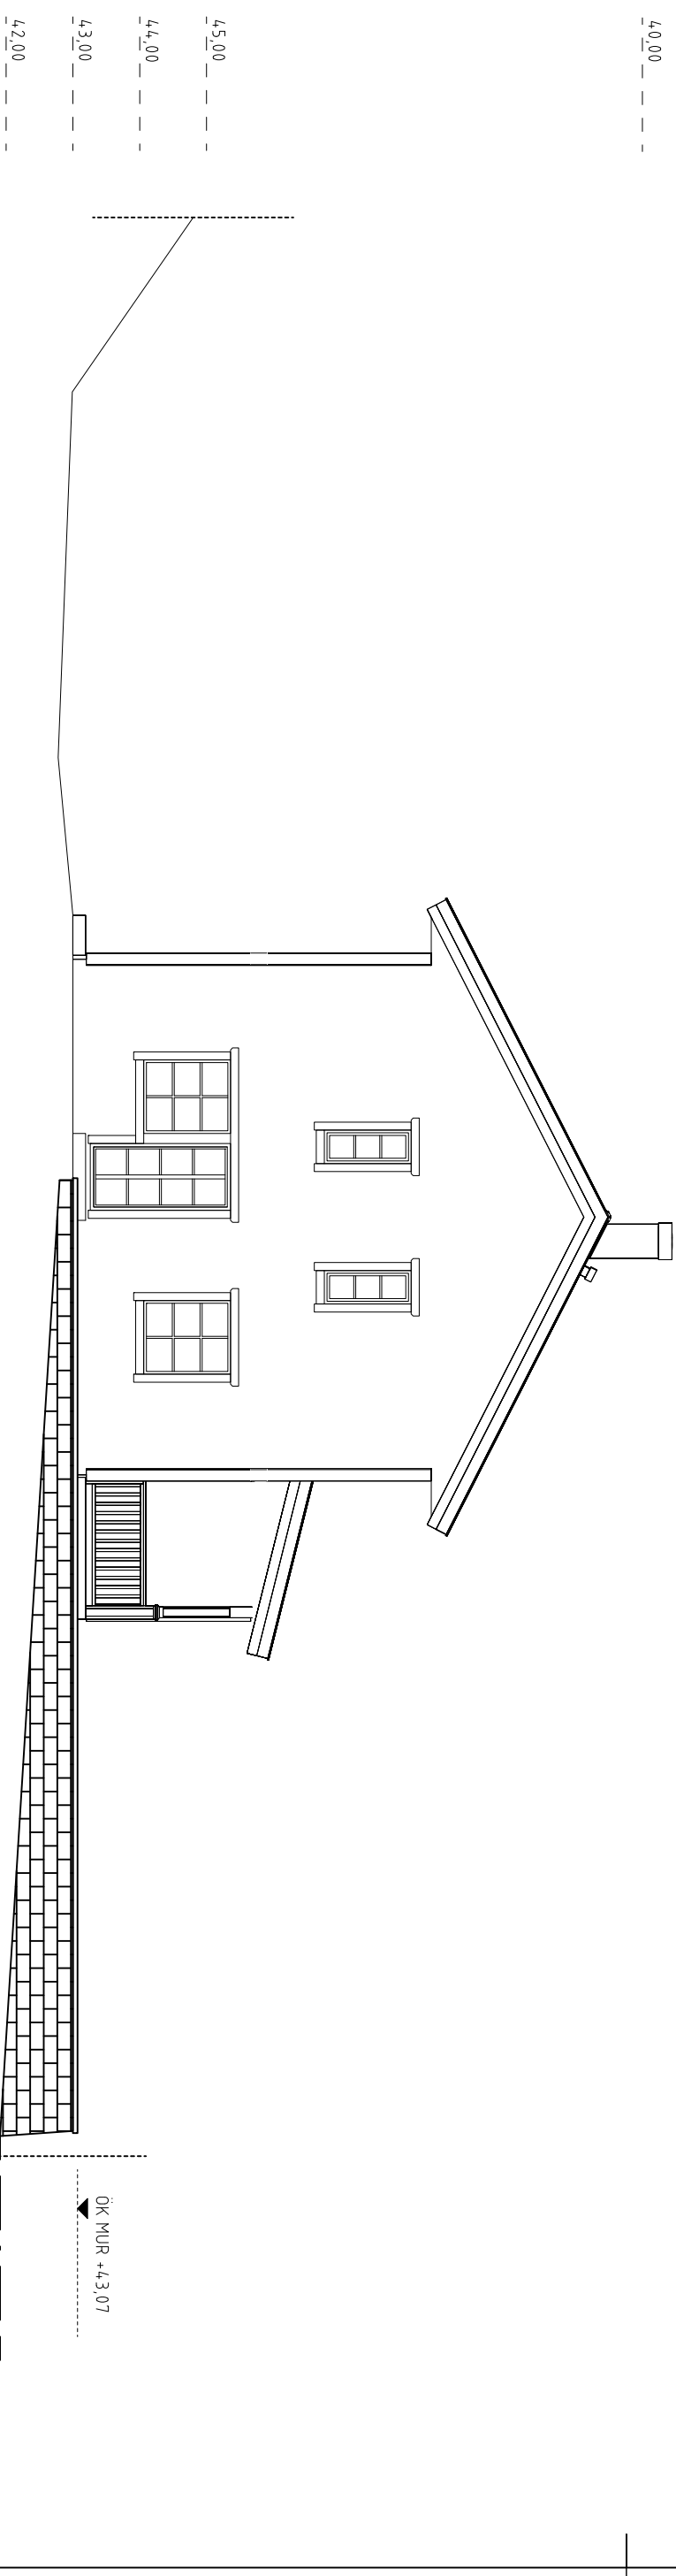



TECKENFÖRKLARING



- - - - - = GATA
- · - · - · = TOMTGRÄNS
-  = NY MUR

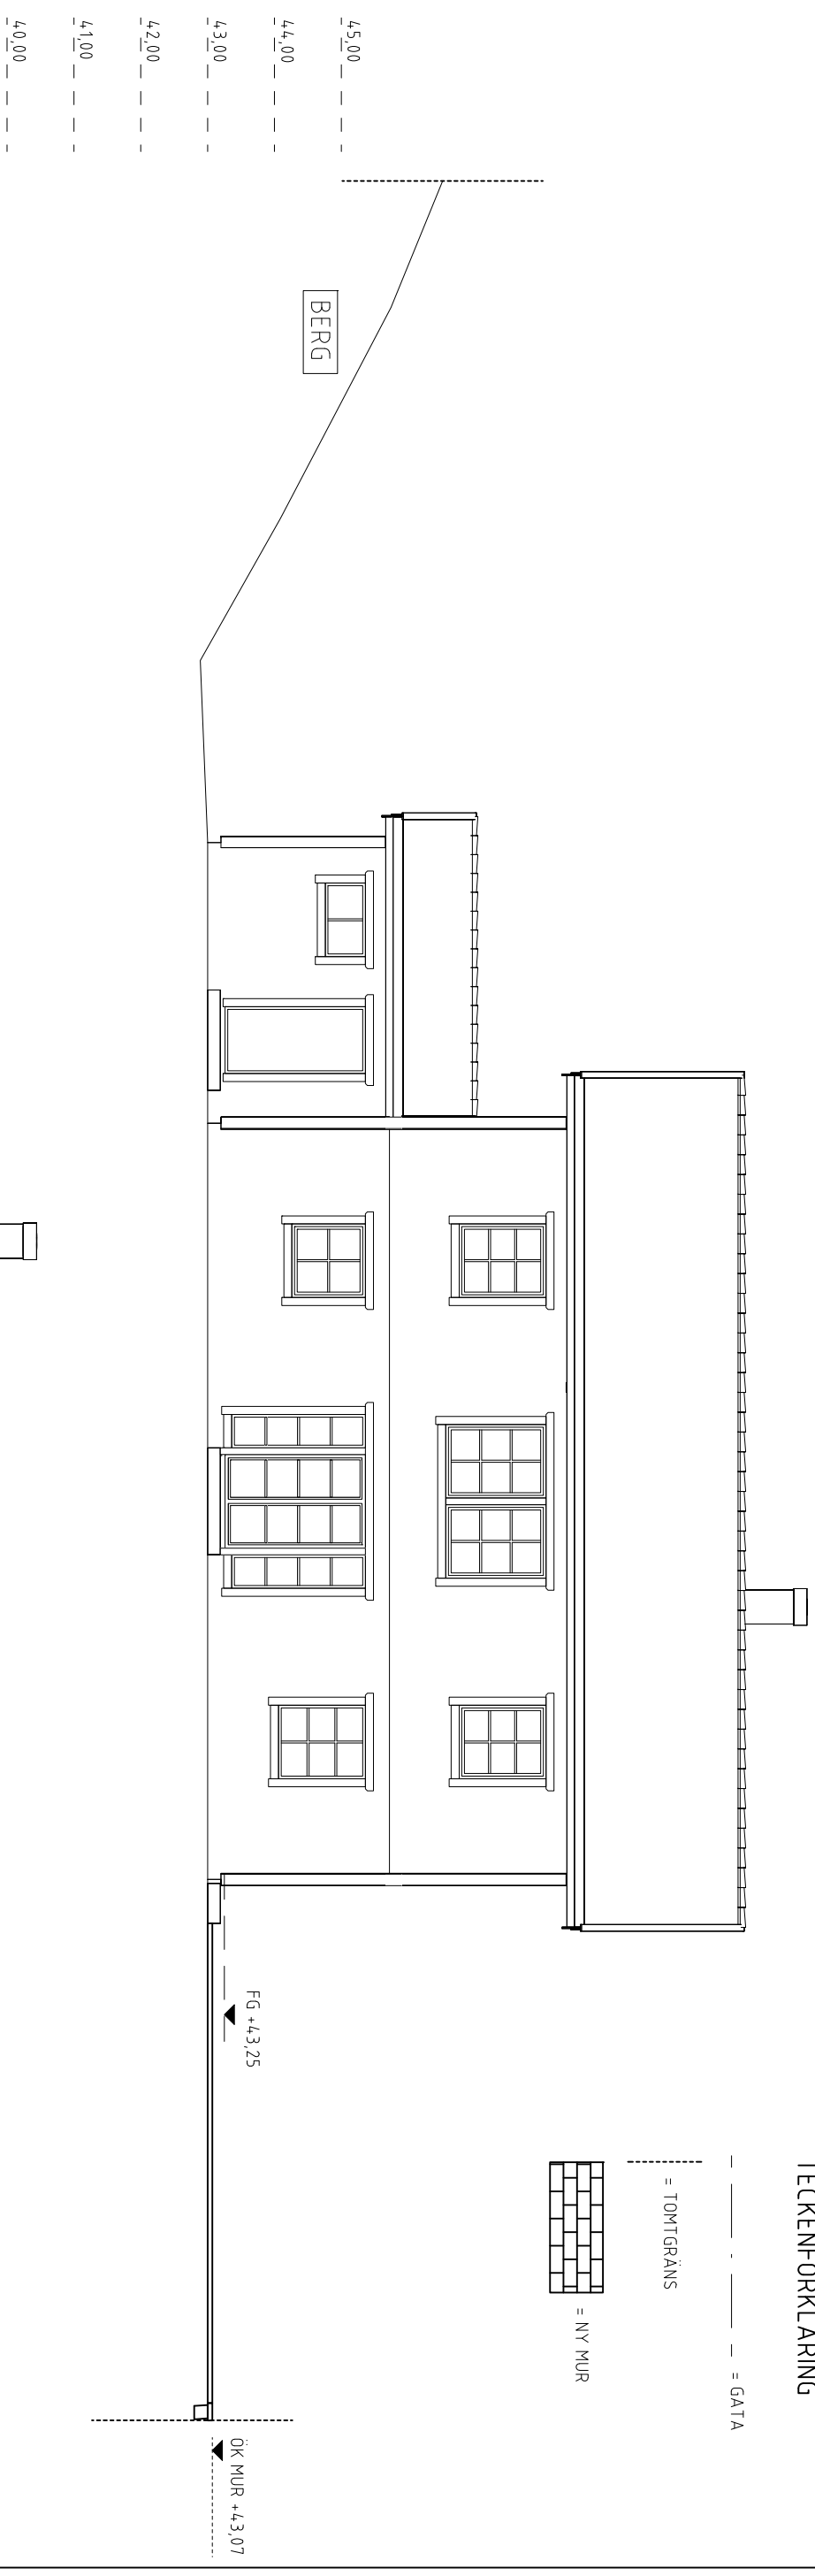

PANNÅN 13  
NYBYGGNAD AV MUR  
FASAD m VÄSTER och SÖDER  
1:100 (A3)  
2019-04-08


TECKENFÖRKLARING

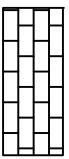- - - - - = GATA
- · - · - · = TOMTGRÄNS
-  = NY MUR

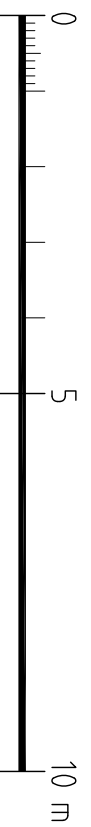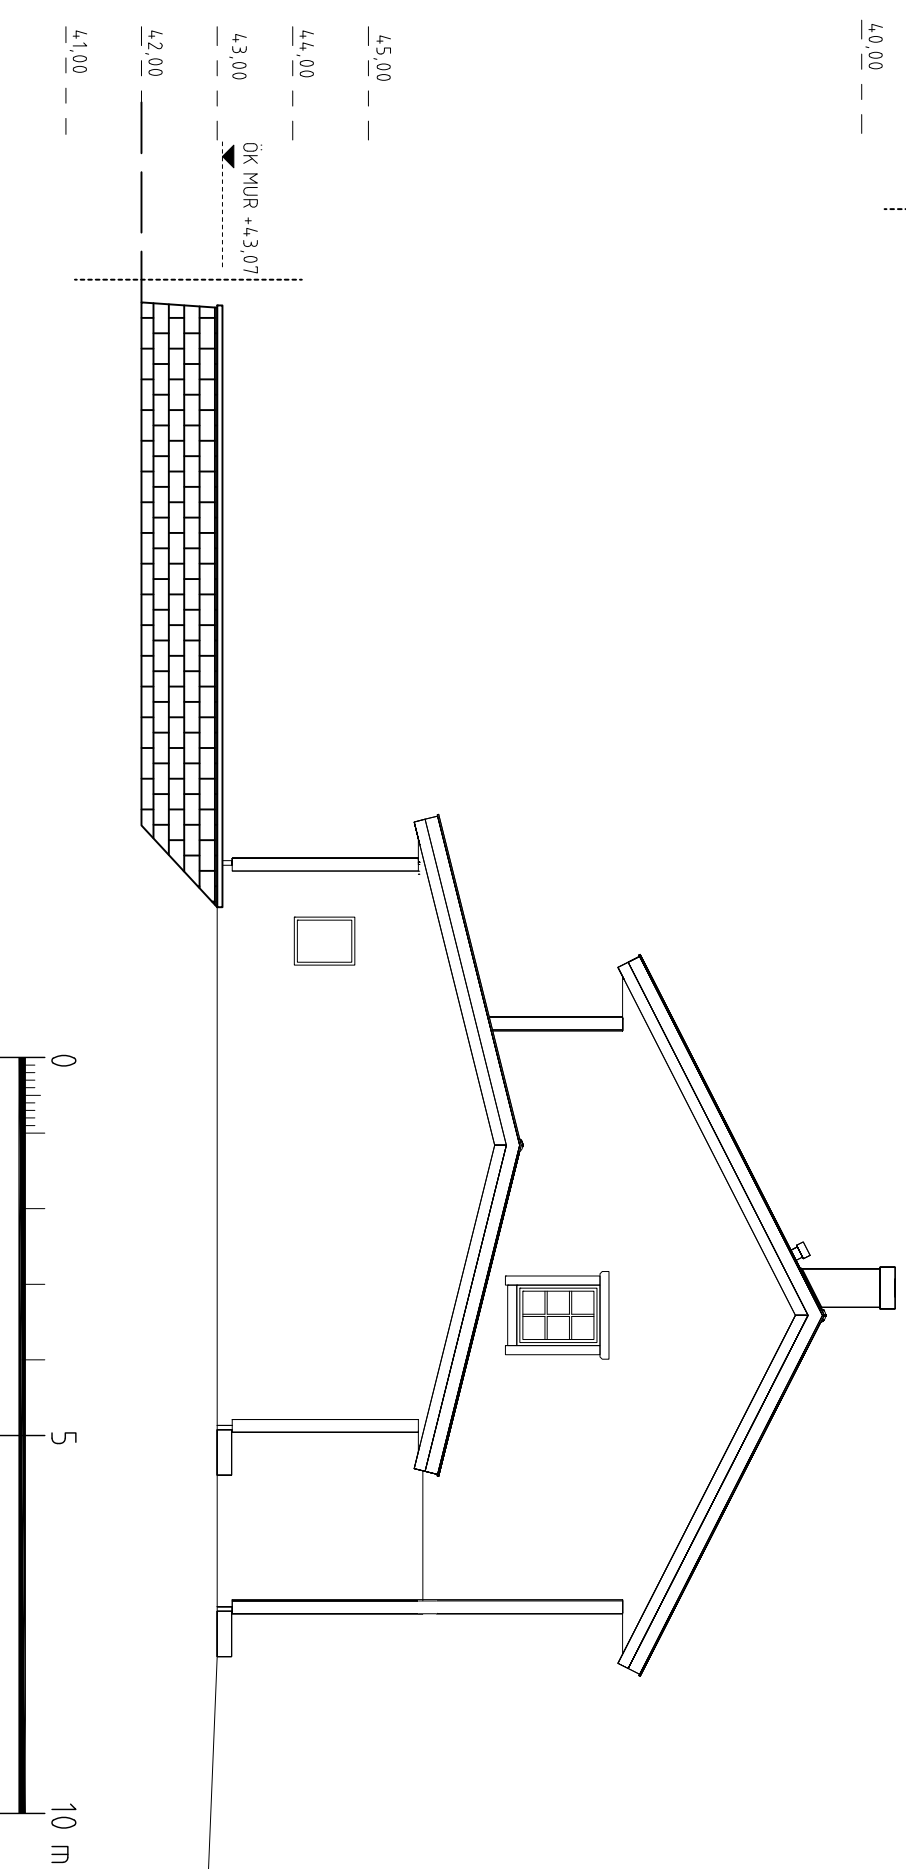


BERG

PANNÅN 13  
NYBYGGNÄD AV MUR  
FASAD m ÖSTER och NORR  
1:100 (A3)  
2019-04-08

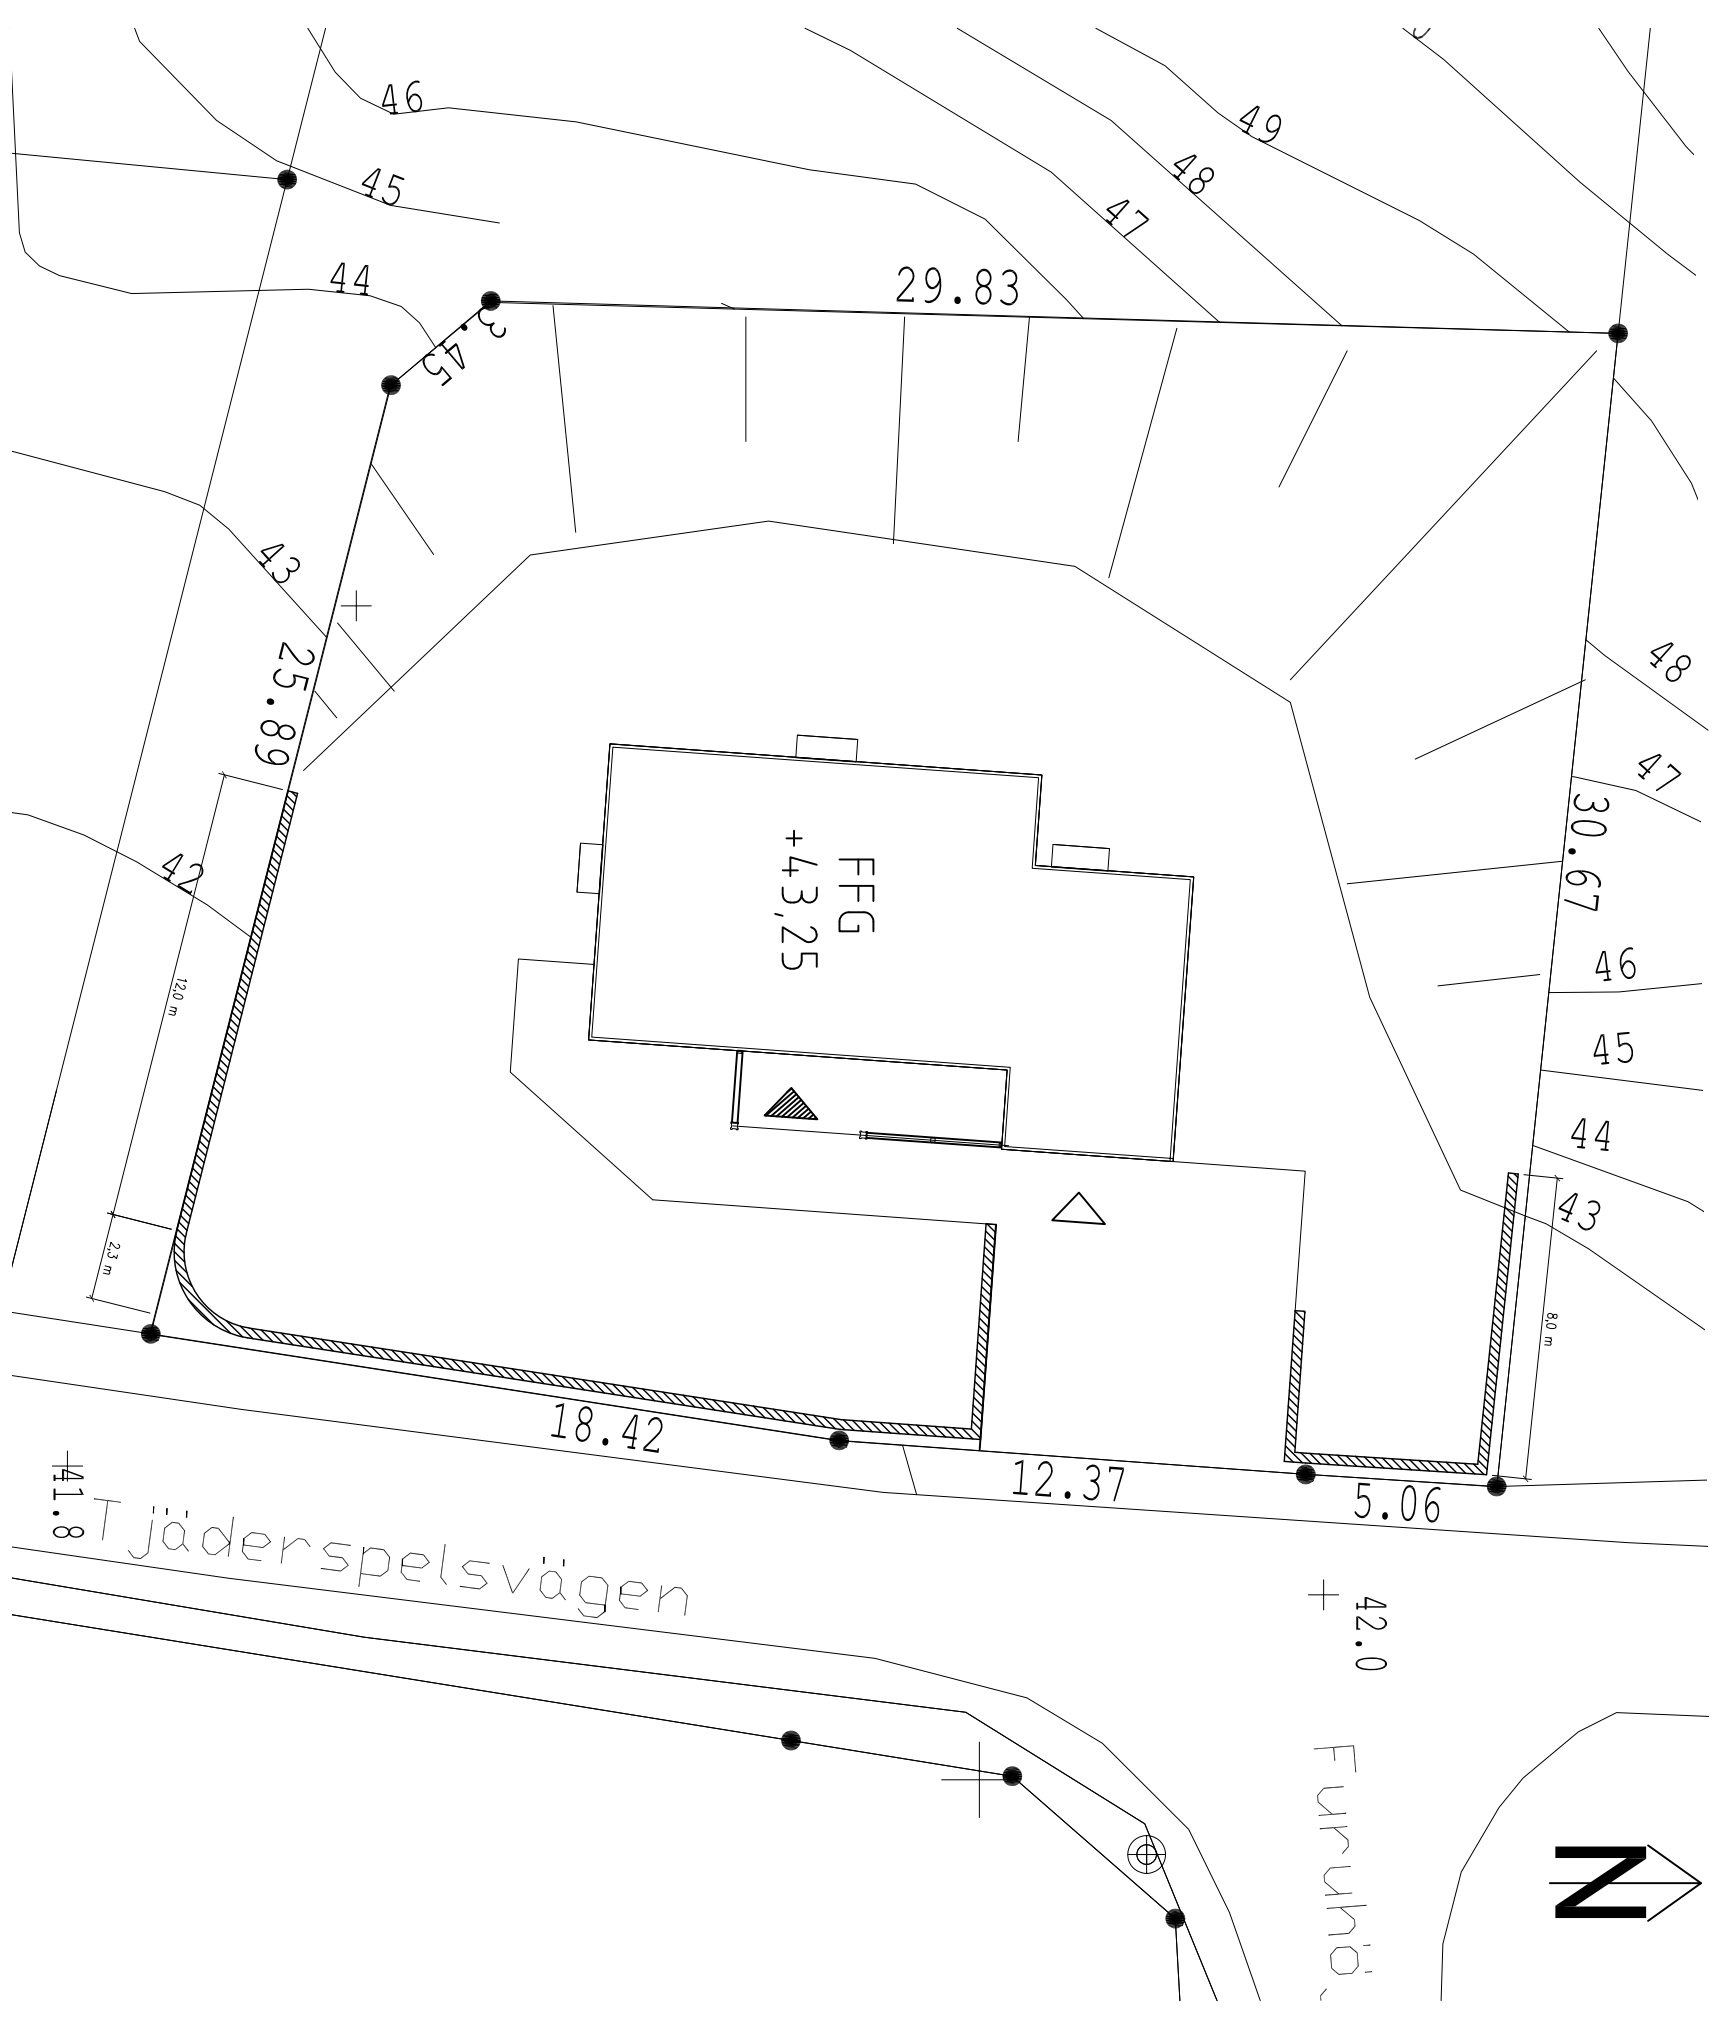

FÖRKLARINGAR

- = BEFINTLIG HÖJD
- = SLÄNT / UTFYLLNAD
- = Ny mur, ök +43,07
- = Bänder Megawall Projekt Grå

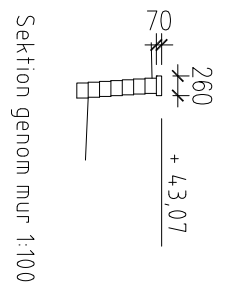

PANNÅN 13  
 NYBYGGNAD AV MUR  
 SITUATIONSPLAN  
 1:200 (A3)  
 2019-04-08