

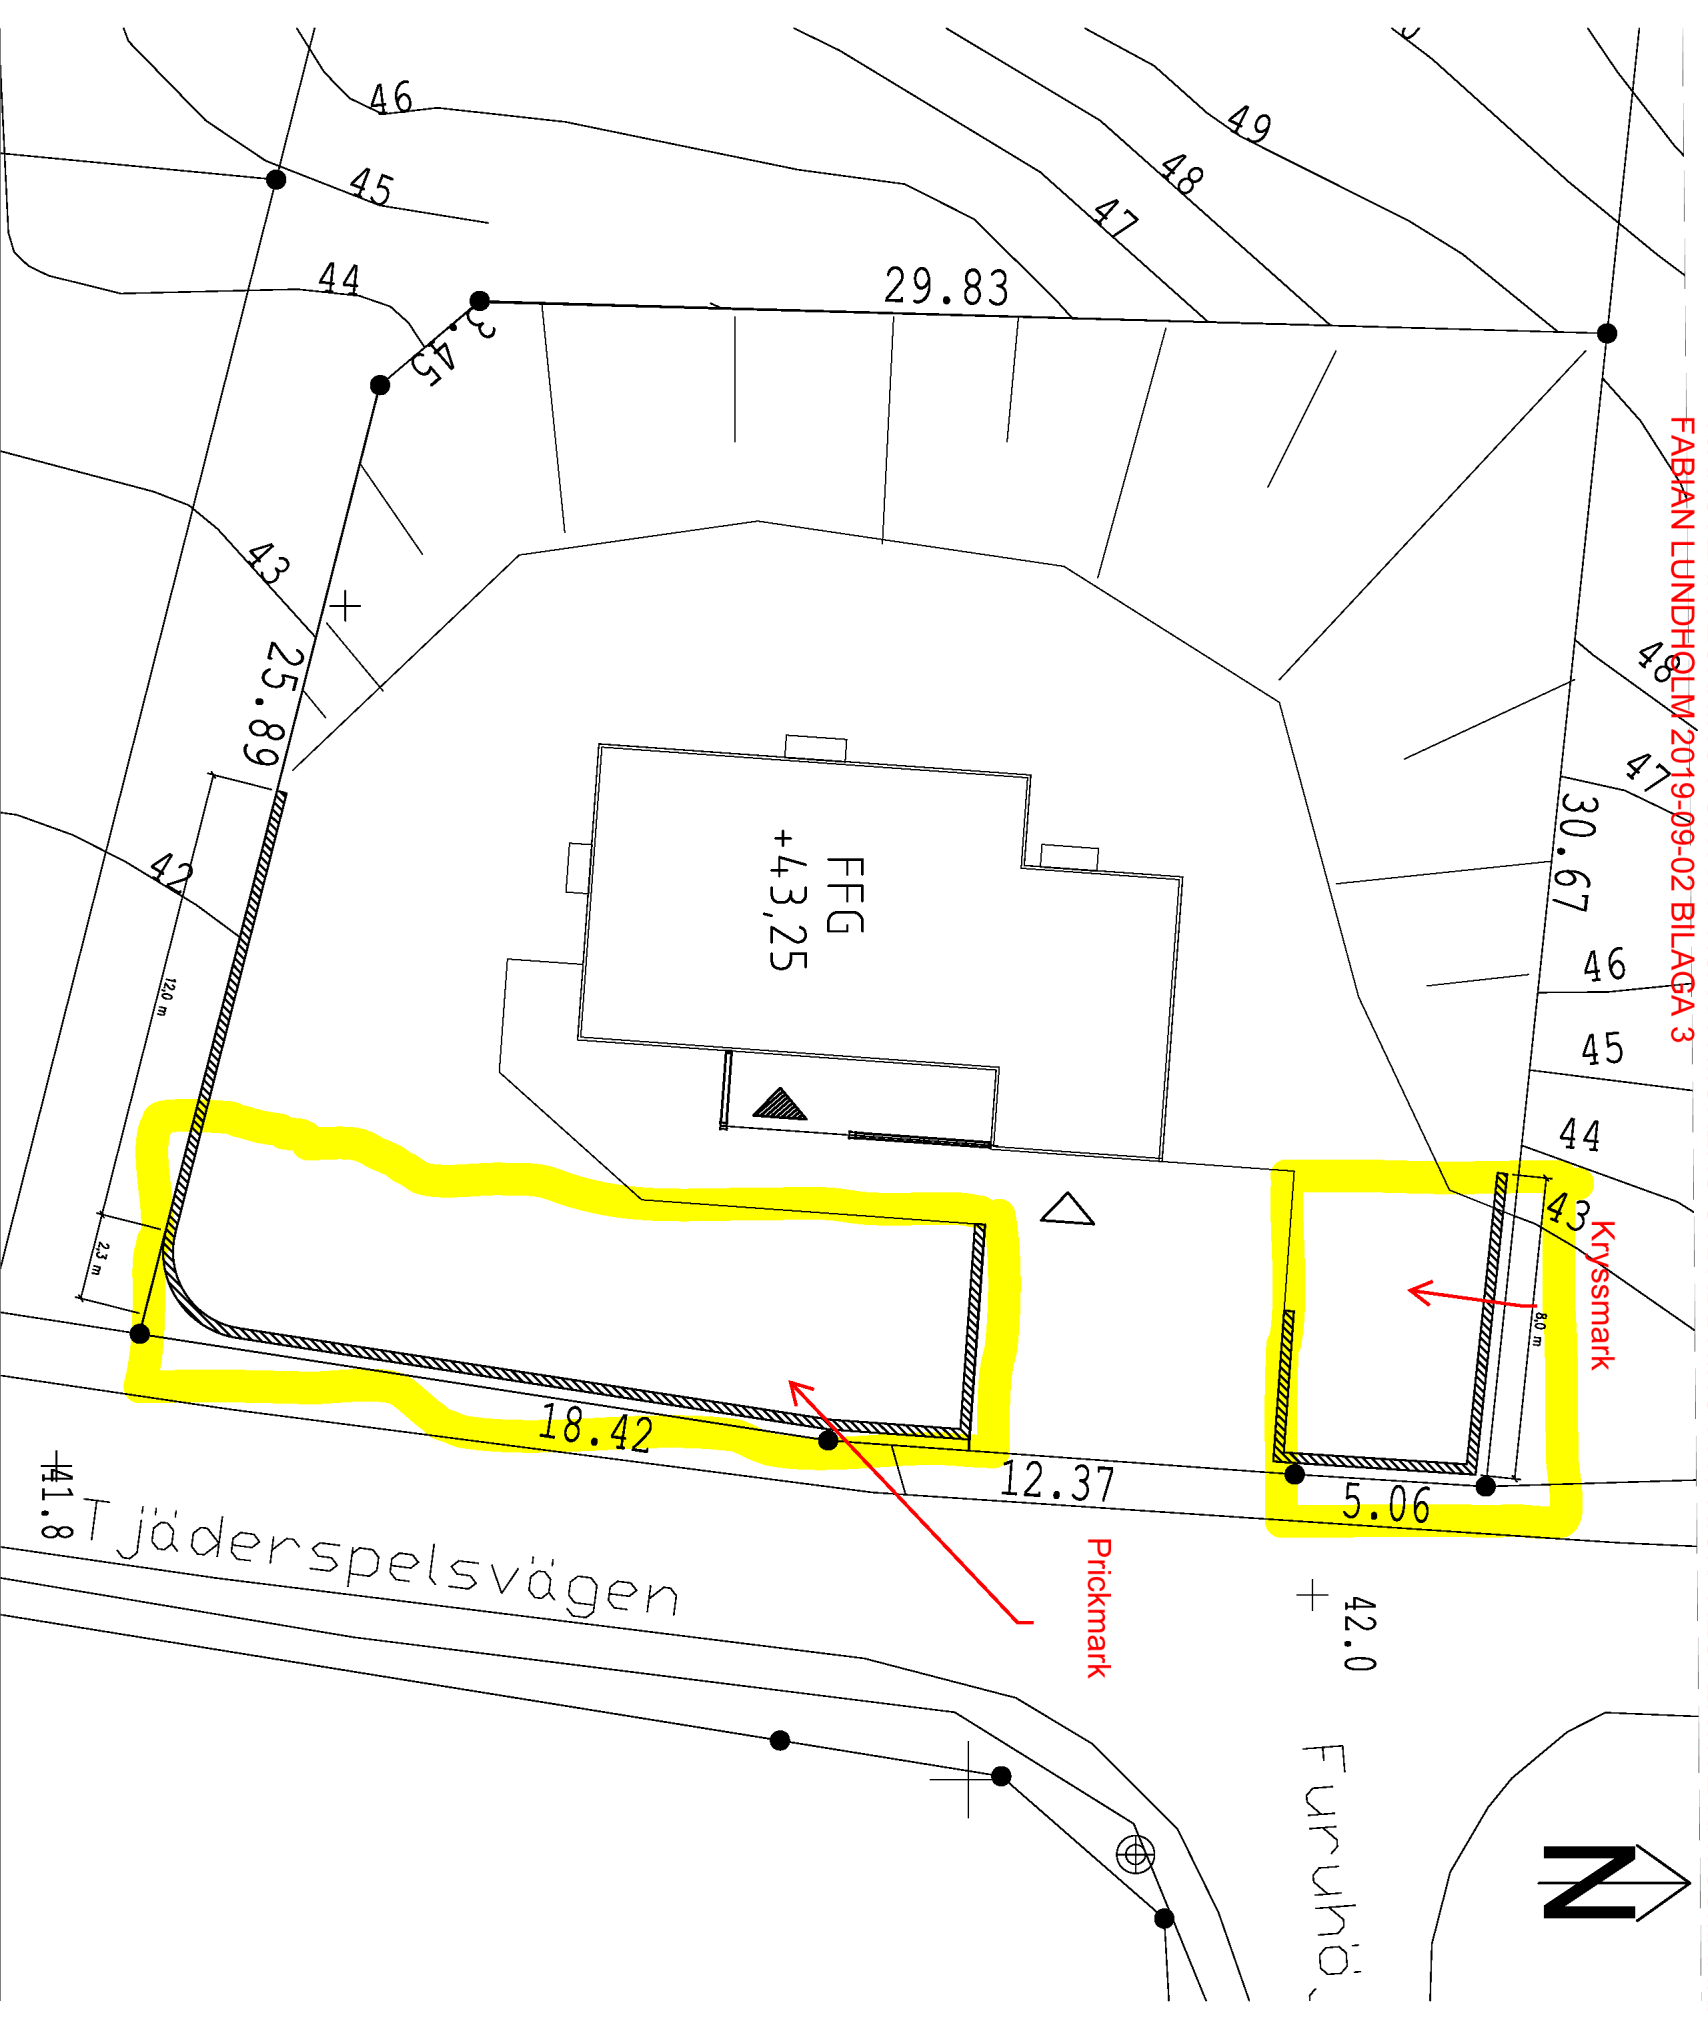


TJÄNSTANTECKNING FÖR ATT VISA PÅ MURENS UTBRÄDNING PÅ PRICK- RESPEKTIVE KRYSSMARK.  
 FABIAN LUNDHOLM 2019-09-02 BILAGA 3

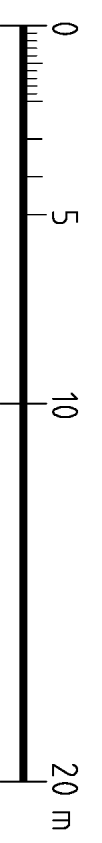

FÖRKLARINGAR

- = BEFINTLIG HÖJD
- = SLÄNT / UTFYLLNAD
- = Ny mur, ök +4,3,07
- = Bender Megawall Projekt Grå

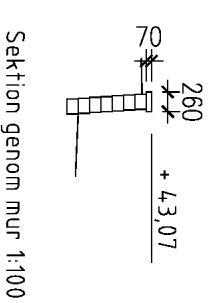

PANNÅN 13  
 NYBYGGNAD AV MUR  
 SITUATIONSPLAN  
 1:200 (A3)  
 2019-04-08