GRÄNSER

- NYTT VÄGOMRÅDE
- BEFINTLIGT VÄGOMRÅDE
- TILLFÄLLIGT NYTTJANDE
- INSKRÄNKT VÄGRÄTT
- KOMMUNGRÄNS
- FASTIGHETSGRÄNS
- KVARTERSTRAKTGRÄNS
- TRAKTGRÄNS
- DETALJPLAN
- NATURRESERVATSGRÄNS

NATURVÄRDESOBJKET

- NATURVÄRDESKLASS 4 VISST NATURVÄDE
- NATURVÄRDESKLASS 3 PÅTAGLIGT NATURVÄDE
- NATURVÄRDESKLASS 2 HÖGT NATURVÄRDE
- SUMPSKOG SKOGSSTYRELSEN
- SKYDDSVÄRT TRÄD

KULTURMILJÖOBJEKT

- FORNLÄMNING
- ÖVRIG KULTURHISTORISK LÄMNINNG.

NY ANLÄGGNING

- NY VÄG (BELAGD), VÄGBANEKANTER MED LÄNGDMÄTNING OCH SLÄNTER
- NY VÄG (EJ BELAGD), VÄGBANEKANTER MED LÄNGDMÄTNING OCH SLÄNTER
- BANKSLÄNT INKL DIKE
- SKÄRNINGSSLÄNT INKL DIKE

PLAN: SWEREF 99 18 00
HÖJD: RH 2000

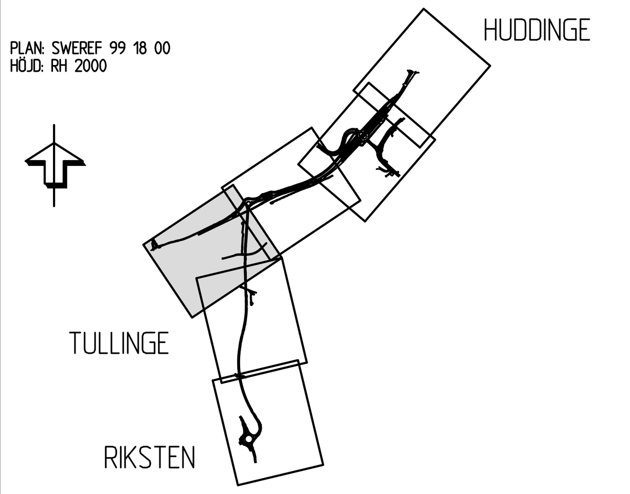

TYP AV PLAN	VÄGPLAN
GRANSKNINGSSTATUS / SYFTE	
HANDLINGSTYP	GRANSKNINGSHANDLING
DATUM 2024-01-05	LEVERANS / ÄNDRINGS-PM
OBJEKT	VÄG 226/571 PÅLAMALMSVÄGEN-TPL HÖGSKOLAN ÄNDRING AV VÄGPLAN
DELOMRÅDE / BANDEL	4 TPL HUDDINGE - TPL FLAGGPLAN
ANLÄGGNINGSDEL	00 GEMENSAMT
OBJEKTNUMMER / KM TRV 2021/25420	KONSTRUKTIONSNUMMER
BESTÄLLARE TRAFIKVERKET	LEVERANTÖR SWECO
SKAPAD AV H.SUNDMAN	UPPDRAGSNUMMER 12705642
GODKÄND AV C THEOLIN	AVDELNING
RITNINGSTYP	ILLUSTRATIONSPLAN
TEKNIKOMRÅDE / INNEHÅLL	VÄGUTFORMNING OCH TRAFIK
BESKRIVNING	VÄG 226 KM 0/000-0/250
SKALA 1:1000, FORMAT A1	FÖRVALTNINGSNUMMER
RITNINGSNUMMER 400T0523	BLAD / NÄSTA BLAD / BET

Ritning: S:\SE\Location\ST001\PROJEKT\22123\12705642\000_FU\30_Genomforande\06_CAD\1_FU\4_T\Rit\Def\400T0523.dwg Skapad av: Bergkvist, Martin 2023-12-20 13:45

XREF: MODELL\C0009002 2023-06-16 08:38; MODELL\T0000515 2023-12-19 16:35; MODELL\J4000201 2020-02-17 19:17; MODELL\Z0009704 2023-12-19 17:09; MODELL\Z0009717 2023-11-21 16:47; MODELL\C0009305 2020-10-26 08:55; MODELL\C0009309 2023-11-13 15:54; MODELL\T0000513 2023-12-18 15:56; MODELL\T0000514 2023-11-21 09:35; MODELL\C0009311 2023-12-19 17:54; MODELL\T0009504 2023-12-19 16:35; MODELL\T0004705 2023-06-22 15:15; MODELL\C00095A5 2023-06-12 12:41

VST138902, ankomst 2023-12-22, ver 4, jobb 71