



TECKENFÖRKLARING

- MARKANSPRÅK, FASTSTÄLLT 2019-04-09
- GRÄNS FÖR VÄGOMRÅDE
 - AVGRÄNSNINGAR MELLAN OLIKA TYPER AV MARKANSPRÅK
 - MARKANSPRÅK ENLIGT TIDIGARE PLANKARTOR
- NYA MARKANSPRÅK**
- GRÄNS FÖR VÄGOMRÅDE
 - AVGRÄNSNINGAR MELLAN OLIKA TYPER AV MARKANSPRÅK
 - V** VÄGOMRÅDE MED VÄGRÄTT
 - Vi** VÄGOMRÅDE MED INSKRÄNKT VÄGRÄTT
 - T** TILFÄLLIG NYTTJANDERÄTT

SÄRSKILDA BESLUT SOM TAS I SAMBAND MED FASTSTÄLLELSE AV VÄGPLAN

- INDRAGNING AV VÄG FRÅN ALLMÄNT UNDERHÅLL
- EJ INDRAGNING AV VÄG ENLIGT TIDIGARE FASTSTÄLLT BESLUT

SKYDDSÅTGÄRDER OCH FÖRSIKTIGHETSMÅTT

- MARKERING AV SKYDDSÅTGÄRD
- Sk1** DAGVATTENHANTERING, FÖRÖRNINGSMAGASIN, RENGING OCH HAVERISKYDD
- TILFÄLLIG NYTTJANDE
- T1** - AVSER BYGGANDE AV VÄG, FÖRBEREDNING AV TRAFIK, FRÅN BYGESTART OCH 36 MÅNADER FRAMÅT.
- T2** - AVSER ETABLERING, BYGGVAGAR OCH UPPLAGS TYTOR, FRÅN BYGESTART OCH 36 MÅNADER FRAMÅT.
- T3** - AVSER ÖVERVEGAND AV SERVICEVÄG, FRÅN BYGESTART OCH 36 MÅNADER FRAMÅT.

- INSKRÄNKT VÄGRÄTT
- Vi** - AVSER YTA UNDER BRÖ
- JÄRNVAGSSERVITUT
- Vj** - AVSER SERVITUTSRÄTT FÖR SERVICEVÄG

SKYDDIGHETEN ATT GÖRA ANMÄLAN FÖR SÄMRE ENLIGT 12:6 MB GÄLLER INTE FÖR DE VERKSAMHETER OCH ÅTGÄRDER SOM BEHOVS FÖR ATT BYGGA VÄGEN OCH SOM FASTSTÄLLS OCH INGÅR I VÄGOMRÅDE FÖR ALLMAN VÄG ELLER OMÅDE FÖR TILFÄLLIG NYTTJANDERÄTT.


MARKANSPRÅK SOM AVGÅR ELLER ÄNDRAS

- AVGÅENDE MARKANSPRÅK
- ÄNDRAT MARKANSPRÅK
- Sk_u** SKYDDSÅTGÄRD SOM AVGÅR

ÖVRIGA BETECKNINGAR PÅ PLANKARTAN

- NY VÄG, VÄGBANEKANTER
- LÄNGDMÄTNING OCH HÖJDSÄTTNING
- KOMMUNGRÄNS
- FASTIGHETSGRÄNS
- KVARTERSTRAKTGRÄNS
- TRAKTGRÄNS
- NATURRESERVATSGRÄNS
- FRAMTIDA SPÅR - OSÄKERT LÄGE

PLAN SWEF 99 18 00
HJUL RH 2000

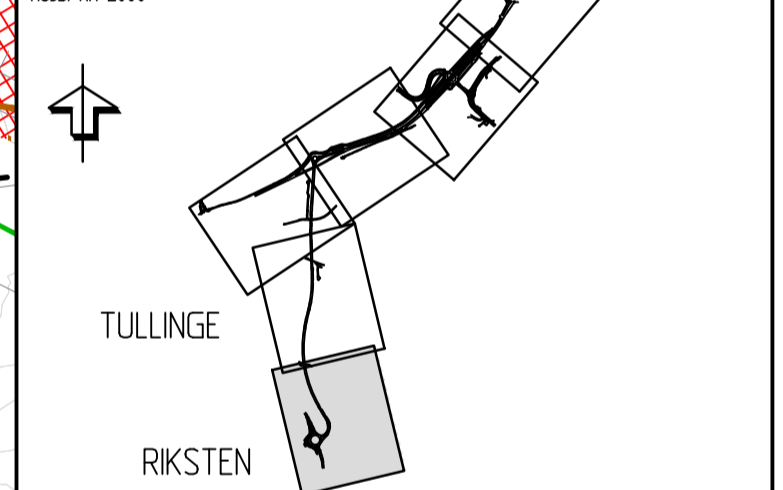

TYP AV PLAN VÄGPLAN

GRANSKNINGSSTATUS / SYFTE

HANDLINGSTYP GRANSKNINGSHANDLING

DATUM 2024-01-05 LEVERANS / ÄNDRINGSPM

OBJEKT VÄG 226/571 PÅLAMALMSVÄGEN-TPL HÖGSKOLAN ÄNDRING AV VÄGPLAN

DELOMRÅDE / BANDEL 7 - CPL PÅLAMALMSVÄGEN -

ANLÄGGNINGSDJEL 00 GEMENSAMT

OBJEKTNUMMER / KM TRV 2021/25420 KONSTRUKTIONNUMMER

BESTÄLLARE TRAFIKVERKET LEVERANTÖR SWECO

SKAPAD AV H.SUNDMAN UPPDRAGSNUMMER 12705642

GODKÄND AV C THEOLIN ÄNDELNING

RITNINGSTYP PLANKARTA

TEKNIKOMRÅDE / INNEHÅLL VÄGUTFORMNING OCH TRAFIK

BESKRIVNING NY VÄG 566

KM 6/310-6/860

SKALA 1:1000 FORMAT A1 FÖRVALTNINGSNUMMER

RITNINGNUMMER 700T9321 BLAD NÄSTA BLAD BET