

TECKENFÖRKLARING

- STÖRD PRÖVTAGNING
- STATISK SONDERING
- DYNAMISK SONDERING
- SONDERING TILL FÖRMODAT FAST BOTTEN
- SONDERING TILL FÖRMODAT BERG
- SONDERING MINST 3 M I FÖRMODAT BERG
- CPT-SONDERING
- GRUNDVATTENNIVÅ (RÖR I ÖPPET SYSTEM)
- ↔ SEKTION, SE SEPARAT RITNING

HÄNVISNINGAR

FÖR DE GEOTEKNISKA SYMBOLERNA, SE SGF/BGS BETECKNINGSSYSTEM, VERSION 20012, MED TILLHÖRANDE BETECKNINGSBILD FRÅN 2016-11-01

ANMÄRKNING

BÖRRPUNKTER BETECKNADE 23AFXXX OCH 24AFXXX ÄR UTFÖRDA AV AFRY.

KOORDINATSYSTEM

SYSTEM I PLAN: SWEREF 99 18 00
SYSTEM I HÖJD: RH 2000

ÖBS! RITNINGARNA GÄLLER ENDAST GEOTEKNISK INFORMATION FRÅN UTFÖRDA UNDERSÖKNINGAR

| | | | |
|-----|--------------------------|------------|------|
| A | UPPDATERAD MED KOMPL. BH | 2024-10-18 | PVG |
| BET | ÄNDRINGEN AVSER | DATUM | SIGN |

**NYA HUDDINGEHALLEN
HUDDINGE**



| | | |
|--------------------------|------------------------------|--------------------|
| UPPDRAGS NR D014 3919 | RITAD/KONSTR AV PVG | HANDLÄGGARE MEH |
| TITEL 2023-12-22 | ANSVARIG TOBIAS SUNDKVIST | |

GEOTEKNISK UNDERSÖKNING

| | | | |
|------|---------------------|----------------------|----------|
| PLAN | SKALA 1:500 (A1) | NUMMER G-10-1-101 | BET A |
|------|---------------------|----------------------|----------|

TECKENFÖRKLARING

- ↓ SONDERINGEN AVSLUTAD UTAN ATT STOPP ERHÅLLITS (KOD 90)
- ▬ SONDEN KAN EJ NEDDRIVAS YTTRELLIGARE ENLIGT FÖR METODEN NORMALT FÖRFARANDE (KOD 91)
- ▲ STOPP MOT STEN ELLER BLOCK (KOD 92)
- ▲ BLOCK ELLER BERG (KOD 93)
- ▲ STOPP MOT FÖRMODAT BERG (KOD 94)
- ▲ SONDERING I FÖRMODAT BERG (KOD 95)
- MARKYTA (INTERPOLERAD)

HÄNVISNINGAR

FÖR DE GEOTEKNISKA SYMBOLERNA, SE SGF/BGS BETECKNINGSSYSTEM, VERSION 20012, MED TILLHÖRANDE BETECKNINGSLAD FRÅN 2016-11-01


ANMÄRKNING

BORRPNKTER BETECKNADE 23AFXXX OCH 24AFXXX ÄR UTFÖRDA AV AFRY.


KOORDINATSYSTEM

SYSTEM I PLAN: SWEREF 99 18 00
SYSTEM I HÖJD: RH 2000


OBS!
RITNINGARNA GÄLLER ENDAST GEOTEKNISK INFORMATION FRÅN UTFÖRDA UNDERSÖKNINGAR

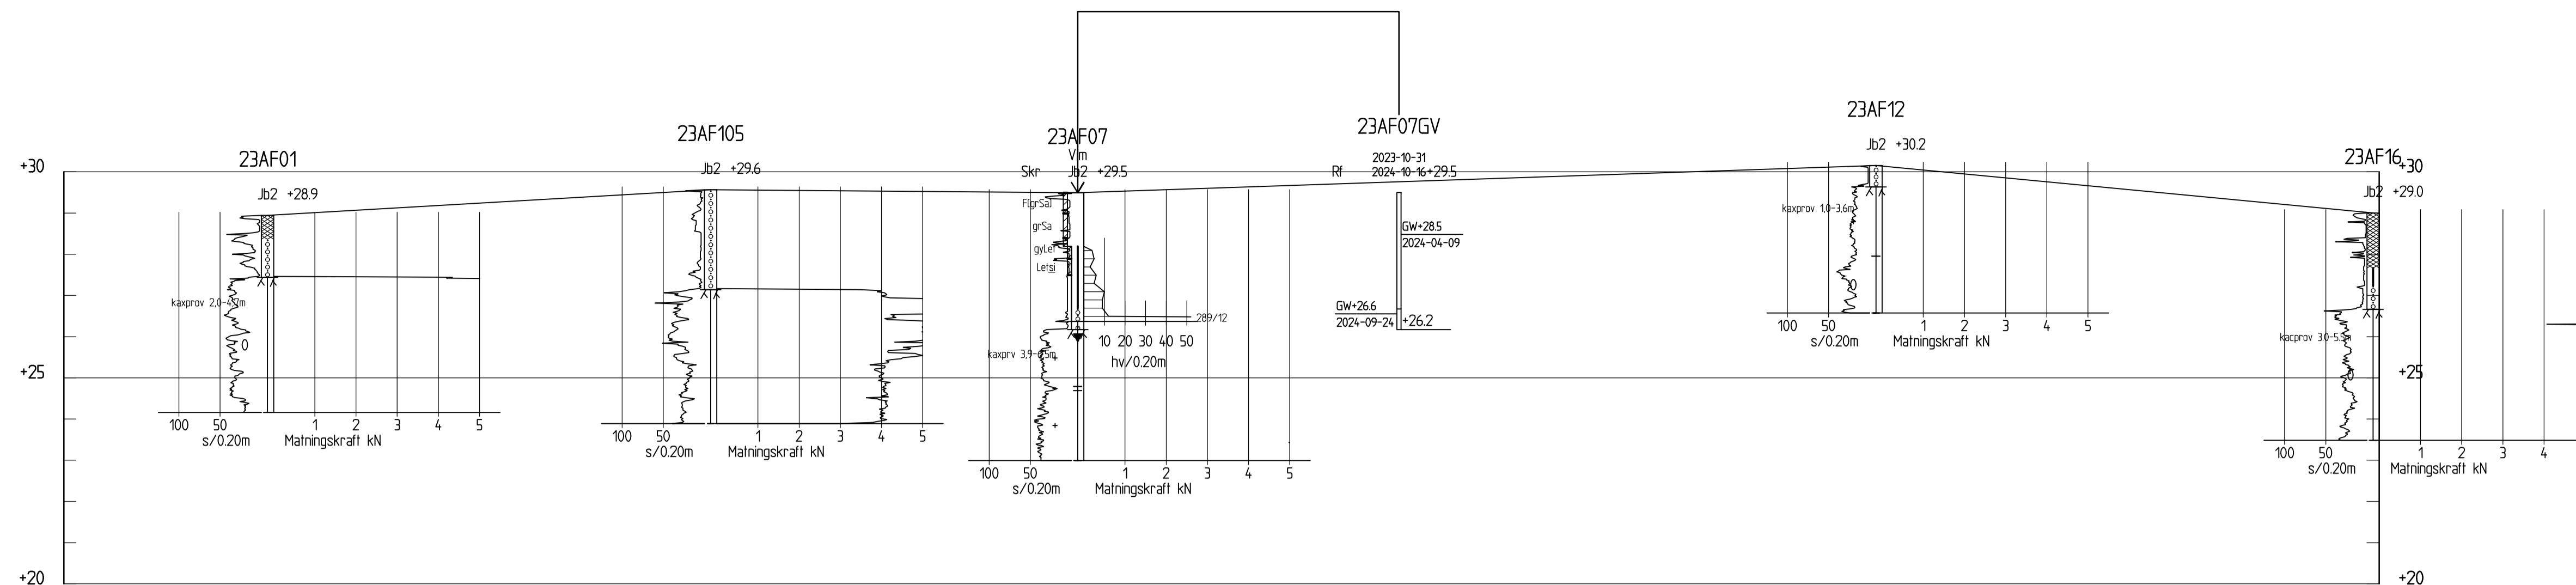

SEKTION A-A
H 1: 100 L 1: 200

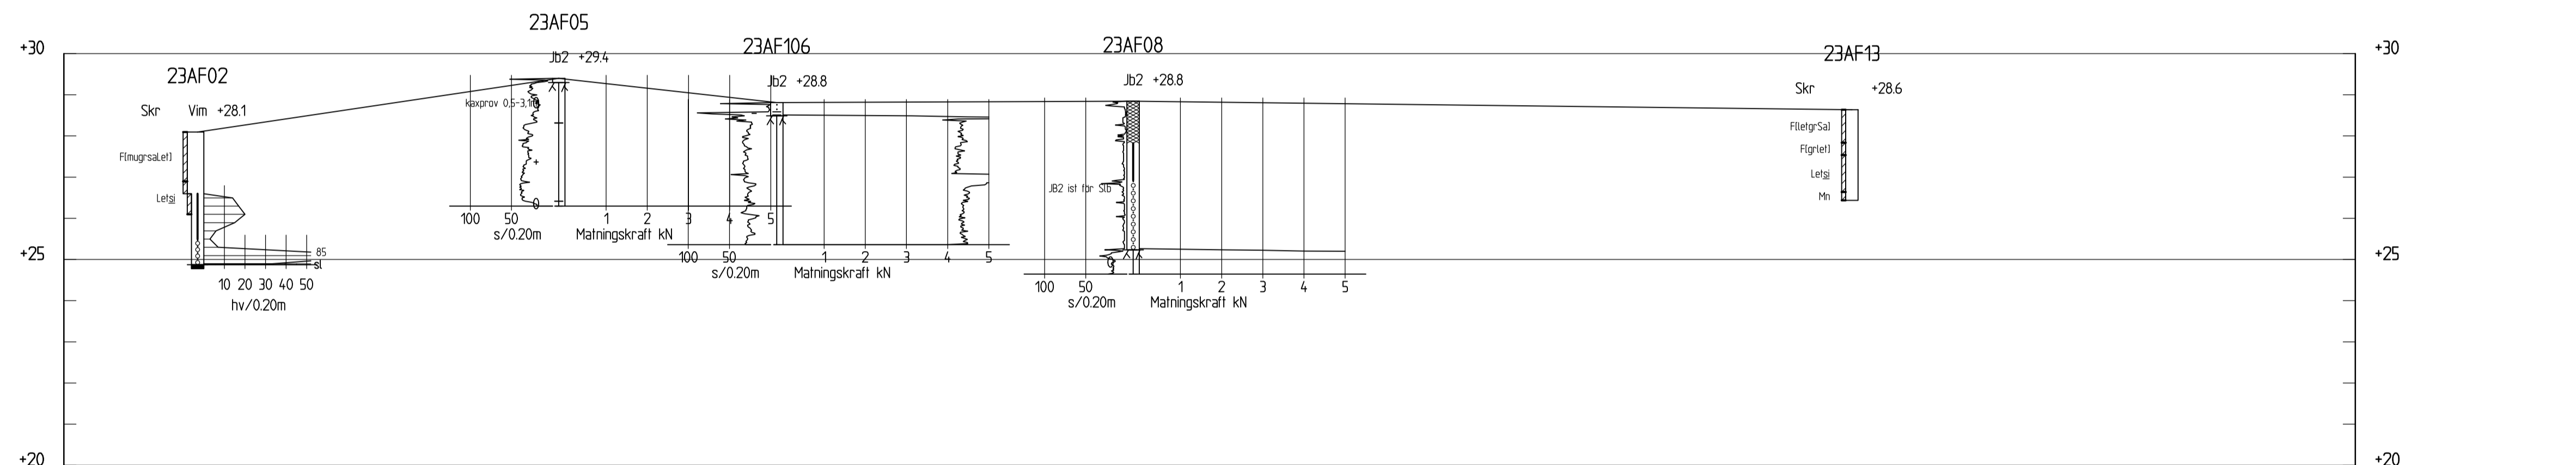

SEKTION B-B
H 1: 100 L 1: 200

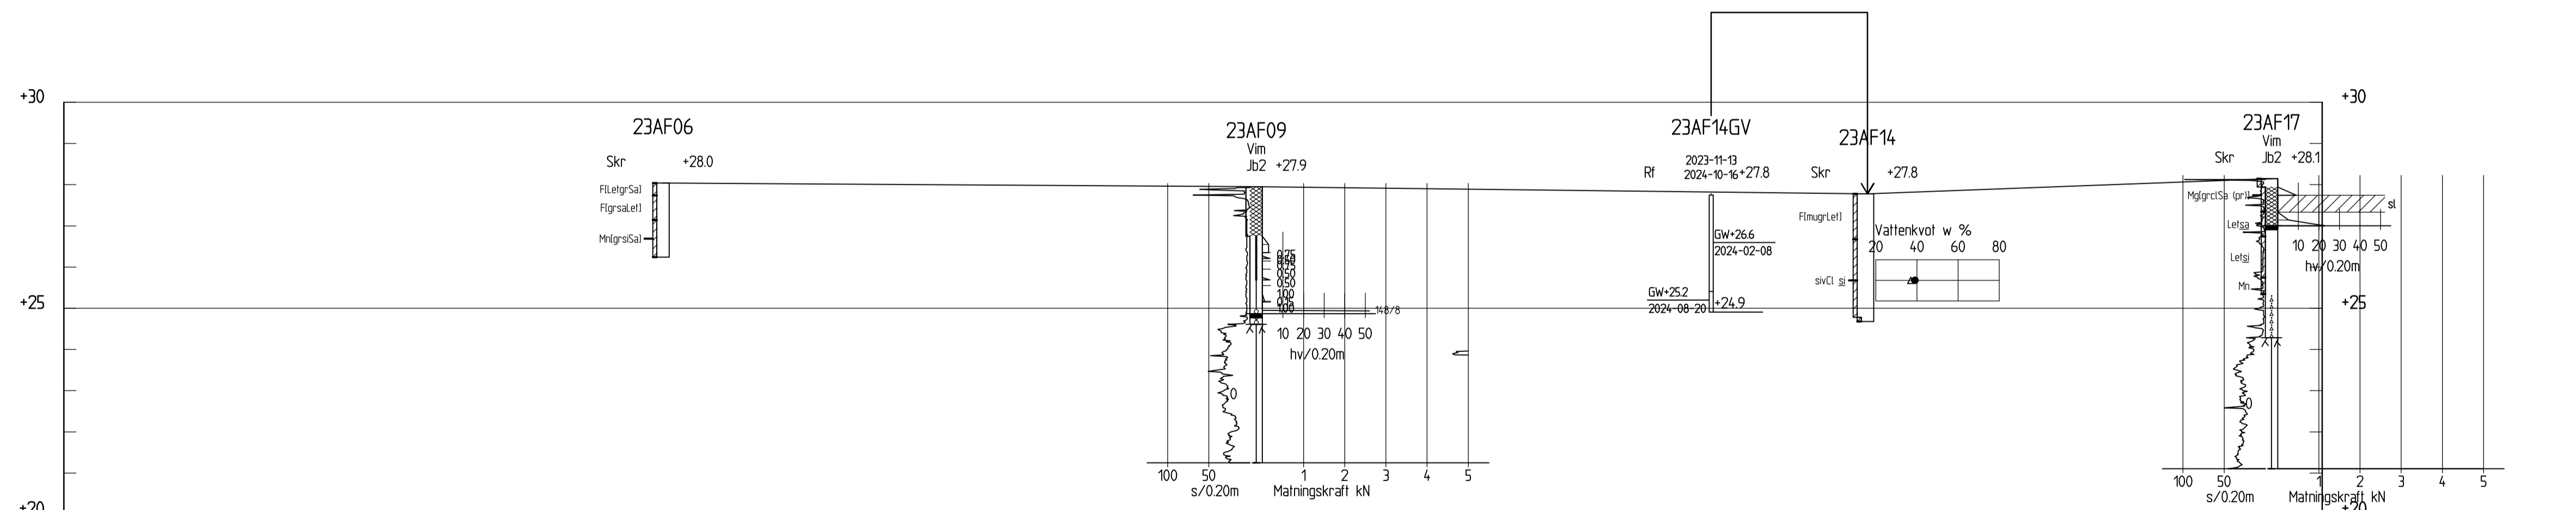

SEKTION C-C
H 1: 100 L 1: 200

| | | | |
|-----|-------------------------------------|------------|------|
| A | NY SEKTION, UPPDATERADE BORRDATA/GV | 2024-10-18 | PVG |
| BET | ÄNDRINGEN AVSER | DATUM | SIGN |

NYA HUDDINGEHallen HUDDINGE



| | | |
|-------------------------|------------------------------|--------------------|
| UPPDRAG NR D014 3919 | RITAD/KONSTR AV PVG | HANDLÄGGARE MEH |
| TIDPUNKT 2023-12-22 | ANSVARIG TOBIAS SUNDKVIST | |

GEOTEKNISK UNDERSÖKNING

SEKTION
A-A, B-B OCH C-C

| | | |
|--------------------------|----------------------|----------|
| SKALA H=1:100 L=1:200 | NUMMER G-10-2-101 | BET A |
|--------------------------|----------------------|----------|

TECKENFÖRKLARING

- ↓ SONDERINGEN AVSLUTAD UTAN ATT STOPP ERHÅLLITS (KOD 90)
- ⬇ SONDEN KAN EJ NEDDRIVAS YTTRELLIGARE ENLIGT FÖR METODEN NORMALT FÖRFARANDE (KOD 91)
- ▲ STOPP MOT STEN ELLER BLOCK (KOD 92)
- ⚠ BLOCK ELLER BERG (KOD 93)
- ⚠ STOPP MOT FÖRMODAT BERG (KOD 94)
- ⚠ SONDERING I FÖRMODAT BERG (KOD 95)
- MARKYTA (INTERPOLERAD)

HÄNVISNINGAR

FÖR DE GEOTEKNISKA SYMBOLERNA, SE SGF/BGS BETECKNINGSSYSTEM, VERSION 20012, MED TILLHÖRANDE BETECKNINGSBILD FRÅN 2016-11-01


ANMÄRKNING

BORRPNKTER BETECKNADE 23AFXXX OCH 24AFXXX ÄR UTFÖRDA AV AFRY.


KOORDINATSYSTEM

SYSTEM I PLAN: SWEREF 99 18 00
SYSTEM I HÖJD: RH 2000

OBS!
RITNINGARNA GÄLLER ENDAST GEOTEKNISK INFORMATION FRÅN UTFÖRDA UNDERSÖKNINGAR

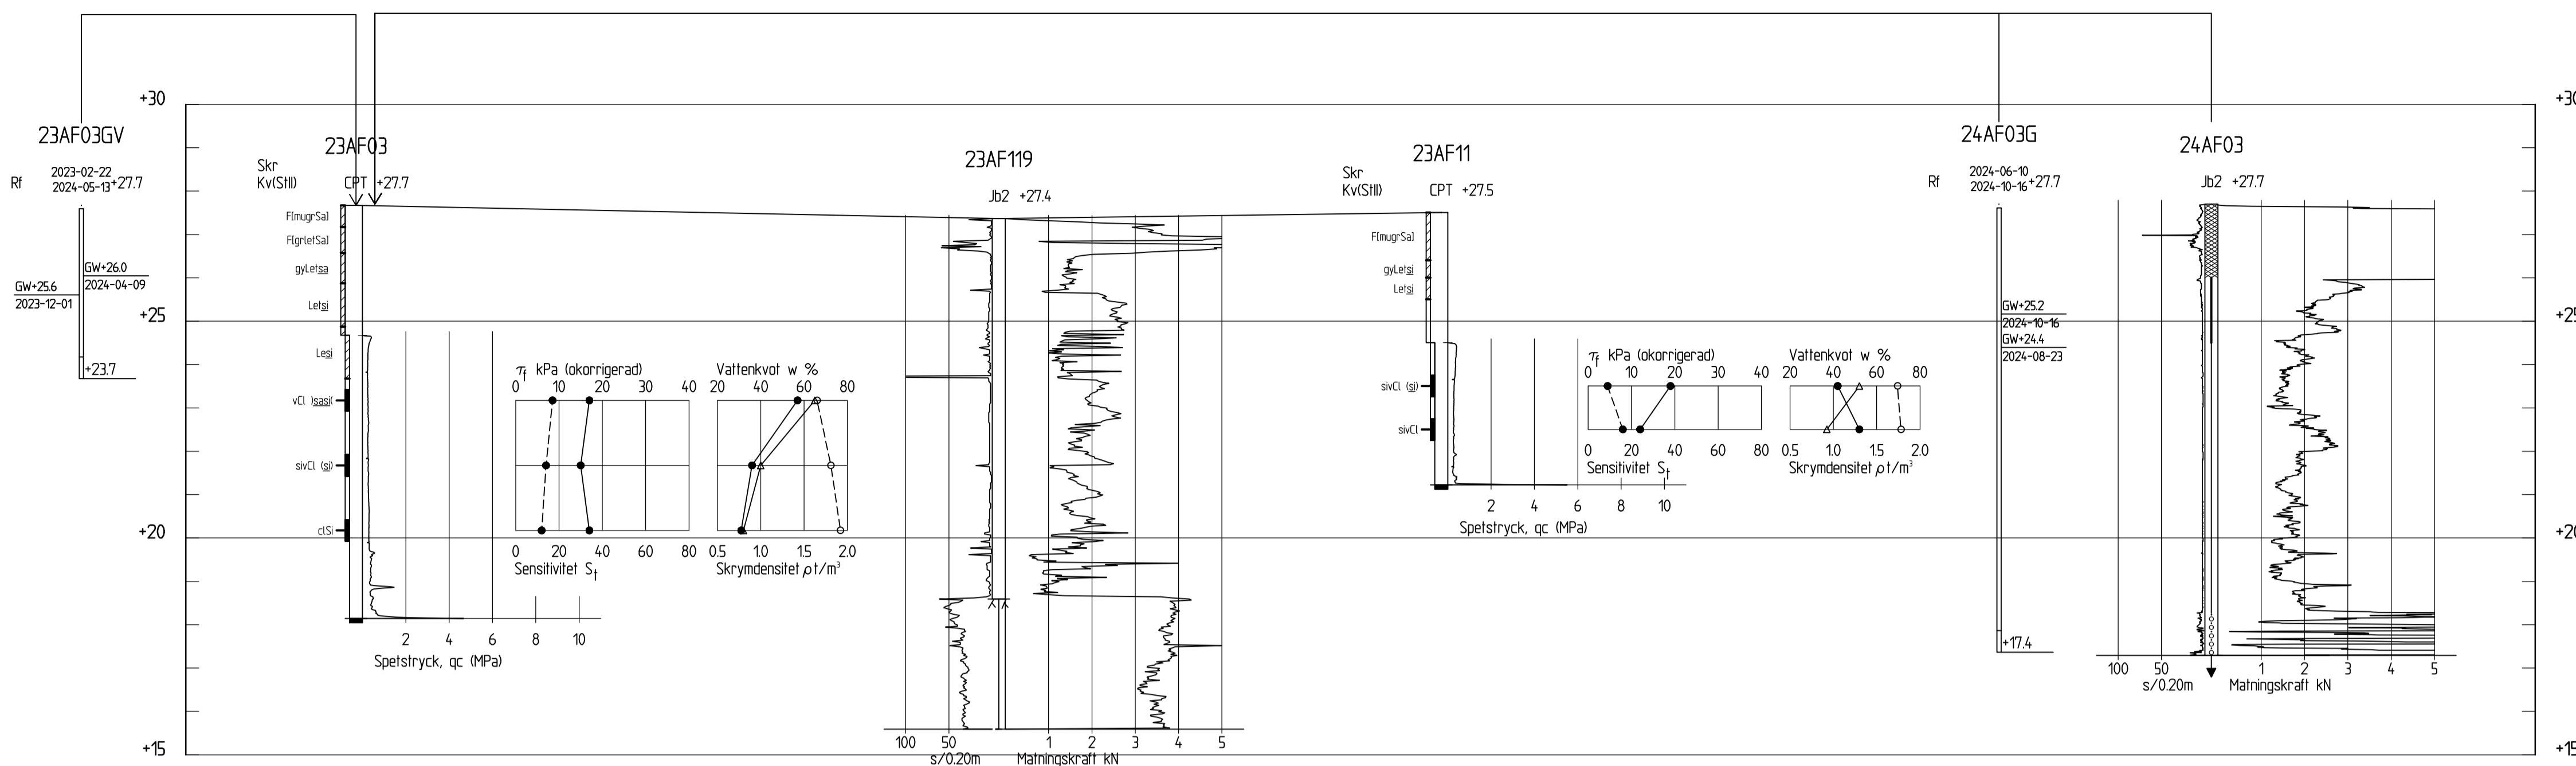

SEKTION D-D
H 1:100 L 1:200

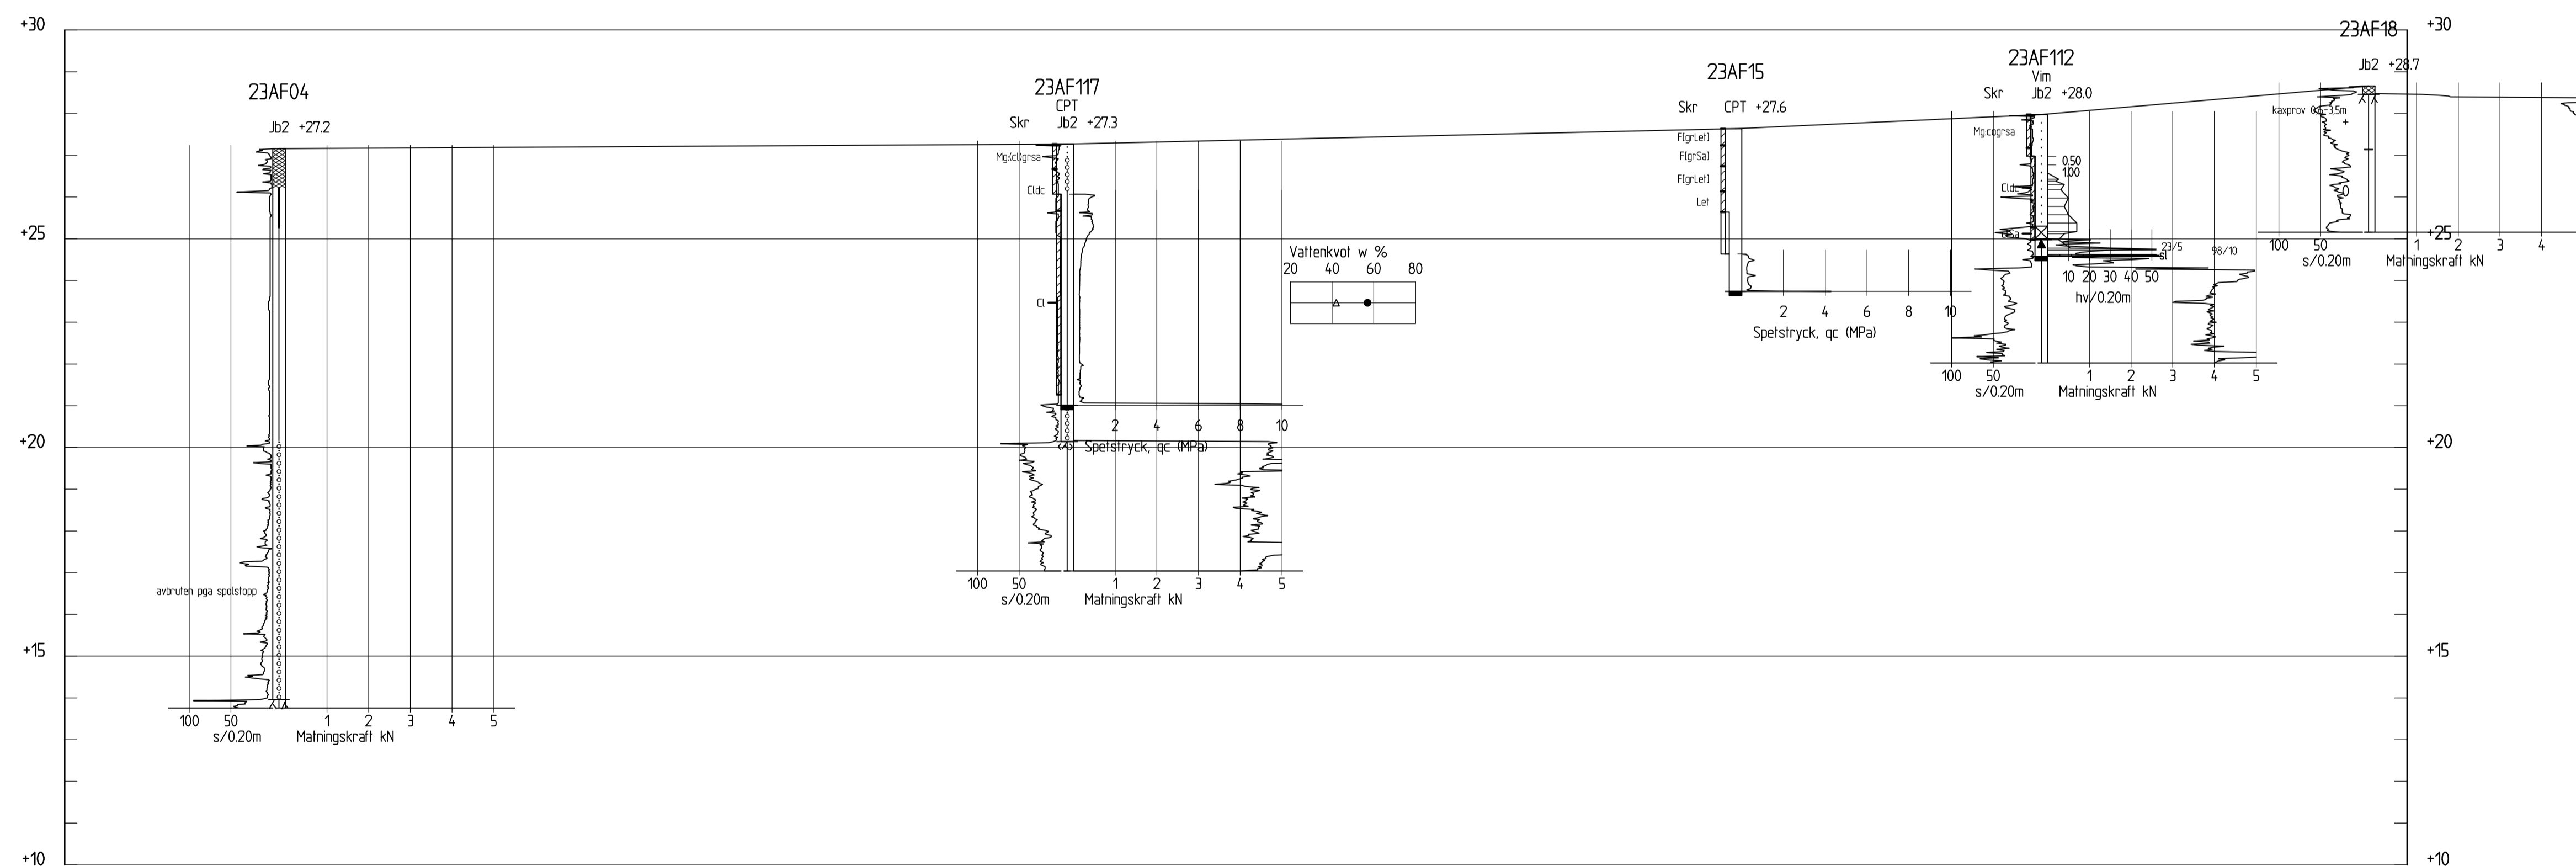

SEKTION E-E
H 1:100 L 1:200

| | | | |
|-----|-------------------------------------|------------|------|
| A | NY SEKTION, UPPDATERADE BORRDATA/GV | 2024-10-18 | PVG |
| BET | ÄNDRINGEN AVSER | DATUM | SIGN |

NYA HUDDINGEHallen HUDDINGE




| | | |
|------------------------|------------------------------|--------------------|
| UPPDRAG NR D0143919 | RITAD/KONSTR AV PVG | HANDLAGGARE MEH |
| START 2023-12-22 | ANSVARIG TOBIAS SUNDKVIST | |


GEOTEKNISK UNDERSÖKNING

SEKTION
D-D OCH E-E


| | | |
|--------------------------|----------------------|----------|
| SKALA H=1:100 L=1:200 | NUMMER G-10-2-102 | BET A |
|--------------------------|----------------------|----------|

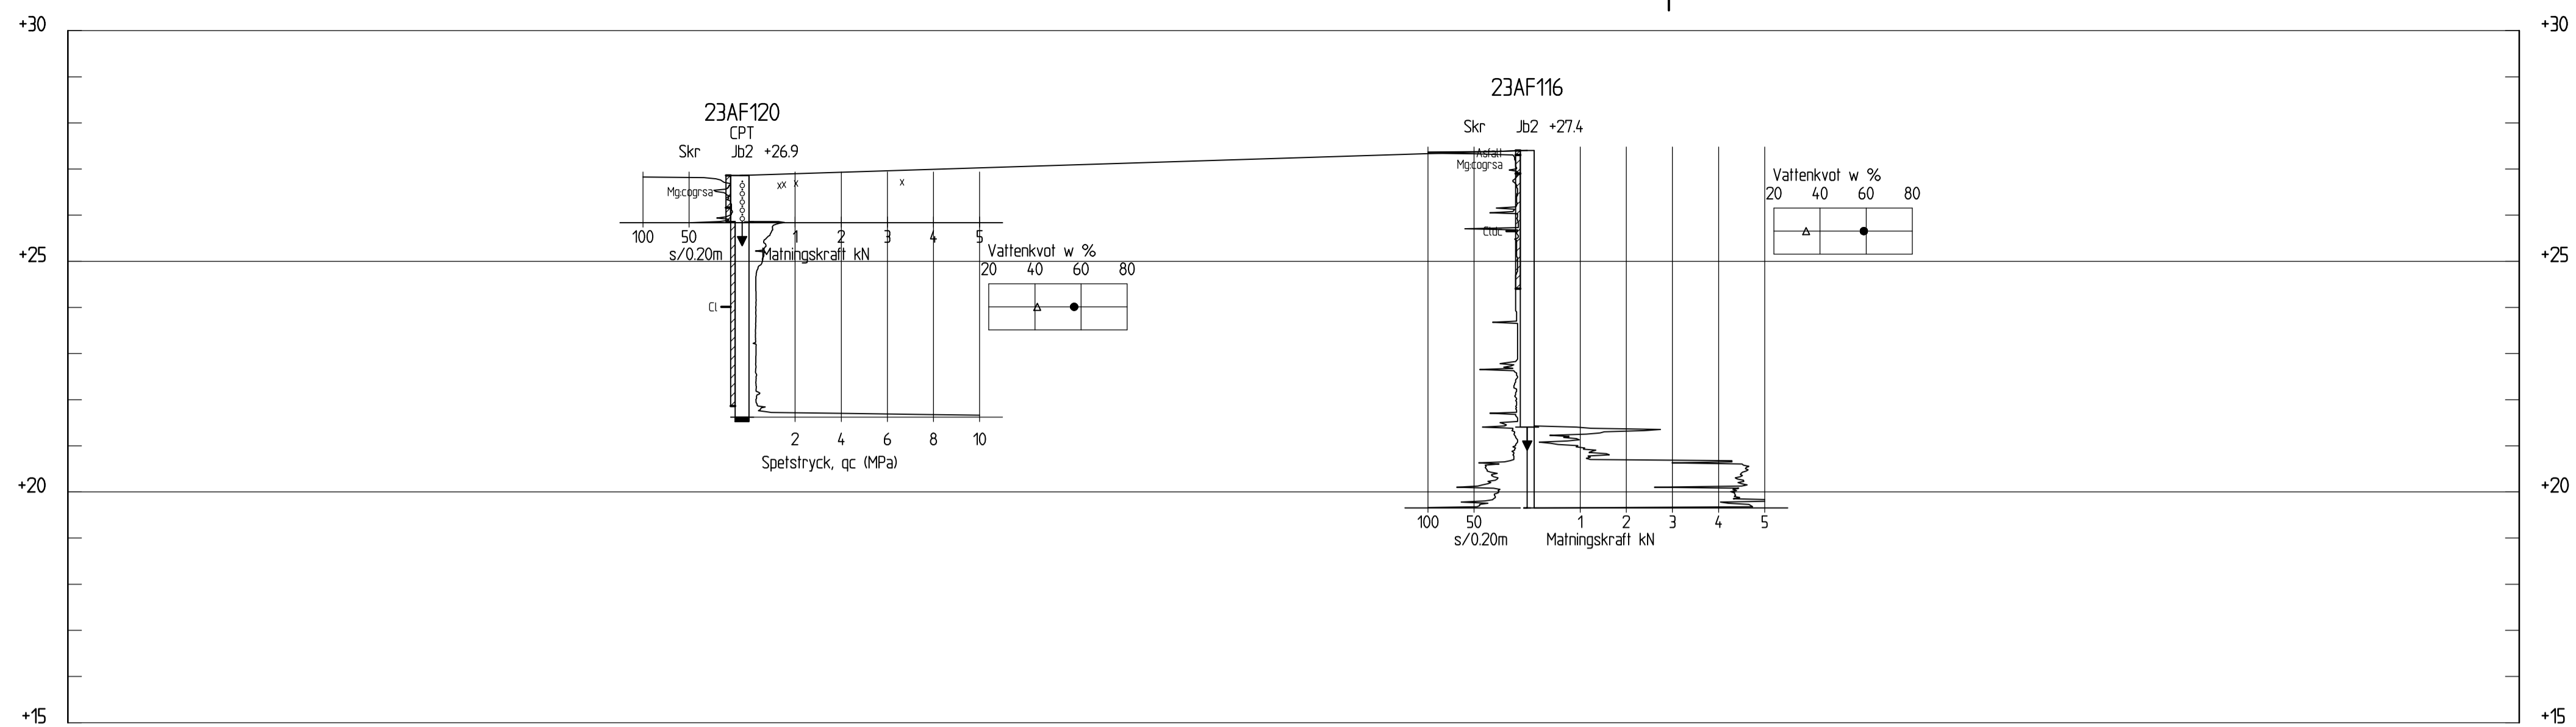

SEKTION F-F
H 1: 100 L 1: 200

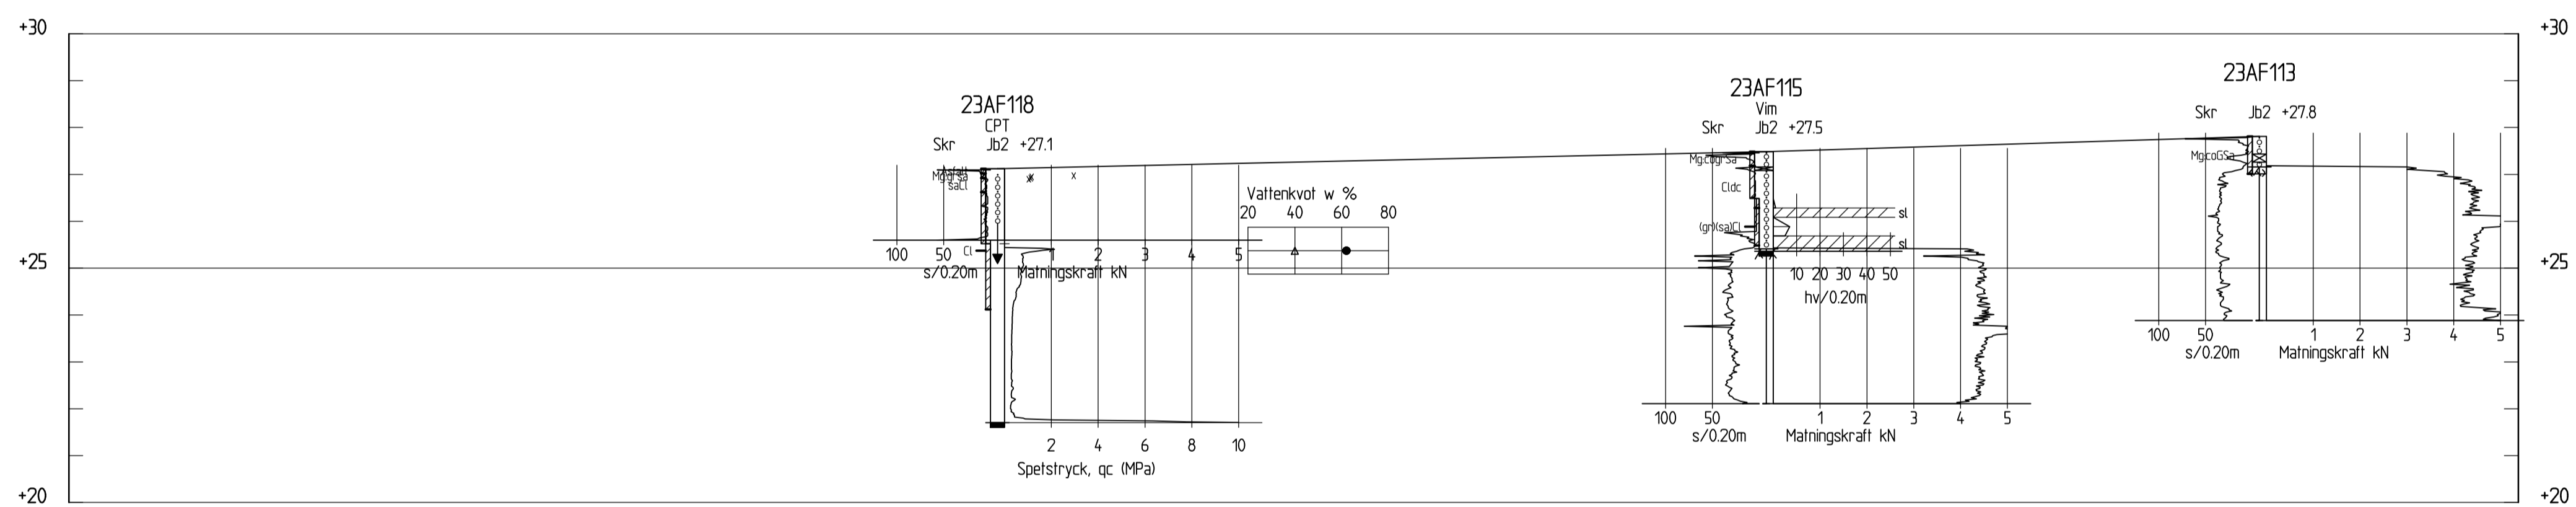

SEKTION G-G
H 1: 100 L 1: 200

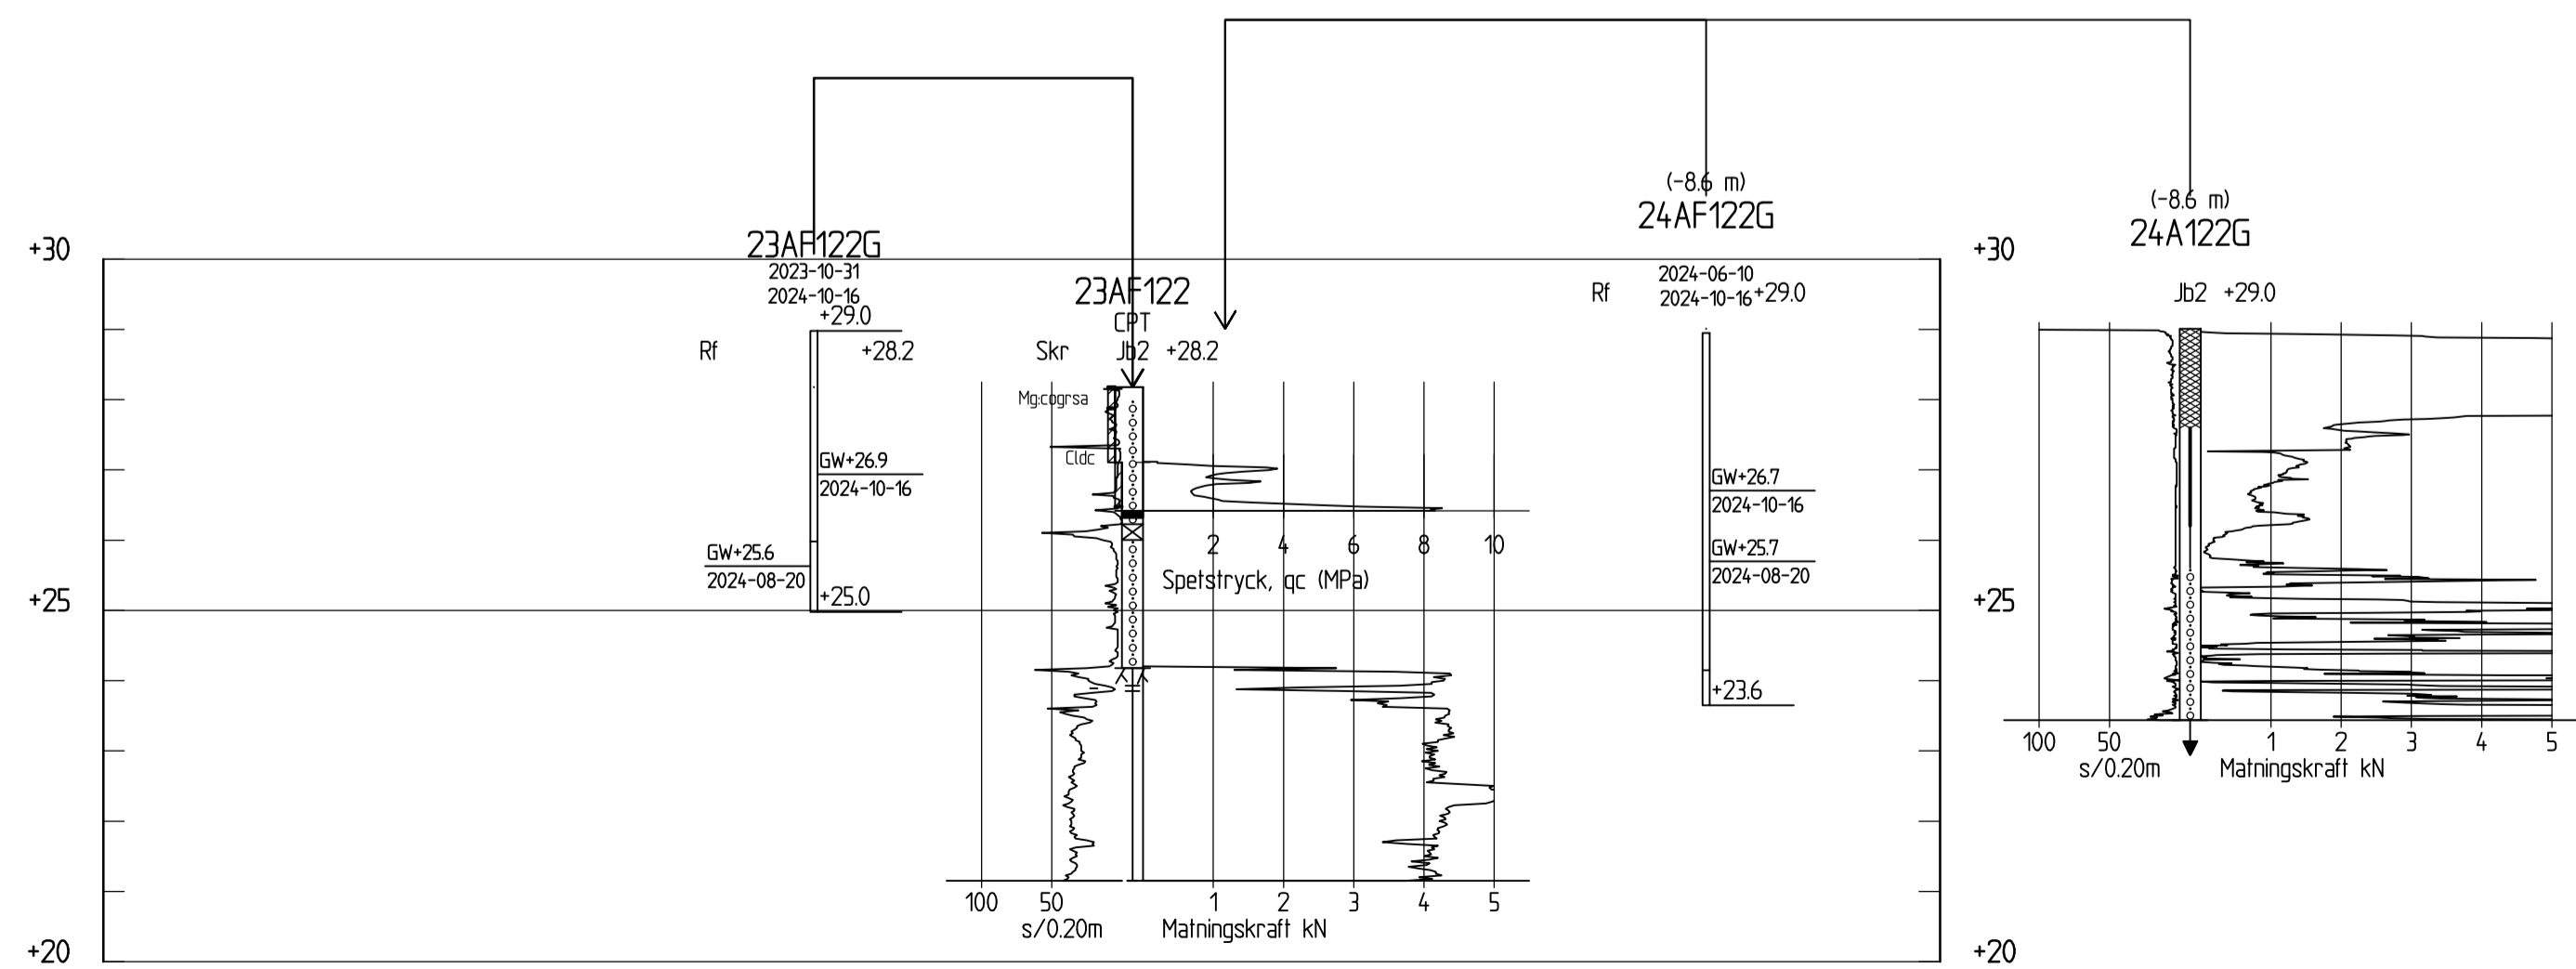

SEKTION H-H
H 1: 100 L 1: 200

TECKENFÖRKLARING

- ↓ SONDERINGEN AVSLUTAD UTAN ATT STOPP ERHÅLLITS (KOD 90)
- ▬ SONDEN KAN EJ NEDDRIVAS YTTRELLIGARE ENLIGT FÖR METODEN NORMALT FÖRFARANDE (KOD 91)
- ▲ STOPP MOT STEN ELLER BLOCK (KOD 92)
- ▲ BLOCK ELLER BERG (KOD 93)
- ▲ STOPP MOT FÖRMODAT BERG (KOD 94)
- ▲ SONDERING I FÖRMODAT BERG (KOD 95)
- MARKYTA (INTERPOLERAD)

HÄNVISNINGAR

FÖR DE GEOTEKNISKA SYMBOLERNA, SE SGF/BGS BETECKNINGSSYSTEM, VERSION 20012, MED TILLHÖRANDE BETECKNINGSLAD FRÅN 2016-11-01

ANMÄRKNING

BORRPNKTER BETECKNADE 23AFXXX OCH 24AFXXX ÄR UTFÖRDA AV AFRY.

KOORDINATSYSTEM

SYSTEM I PLAN: SWREF 99 18 00
SYSTEM I HÖJD: RH 2000

OBS!
RITNINGARNA GÄLLER ENDAST GEOTEKNISK INFORMATION FRÅN UTFÖRDA UNDERSÖKNINGAR

| | | | |
|-----|-------------------------------------|------------|------|
| A | NY SEKTION, UPPDATERADE BORRDATA/GV | 2024-10-18 | PVG |
| BET | ÄNDRINGEN AVSER | DATUM | SIGN |

NYA HUDDINGEHallen
HUDDINGE






| | | |
|------------------------|------------------------------|--------------------|
| UPPDRAG NR D0143919 | RITAD/KONSTR AV PVG | HANDLÄGGARE MEH |
| START 2023-12-22 | ANSVARIG TOBIAS SUNDKVIST | |

GEOTEKNISK UNDERSÖKNING

SEKTION
F-F, G-G OCH H-H

| | | |
|--------------------------|----------------------|----------|
| SKALA H=1:100 L=1:200 | NUMMER G-10-2-103 | BET A |
|--------------------------|----------------------|----------|

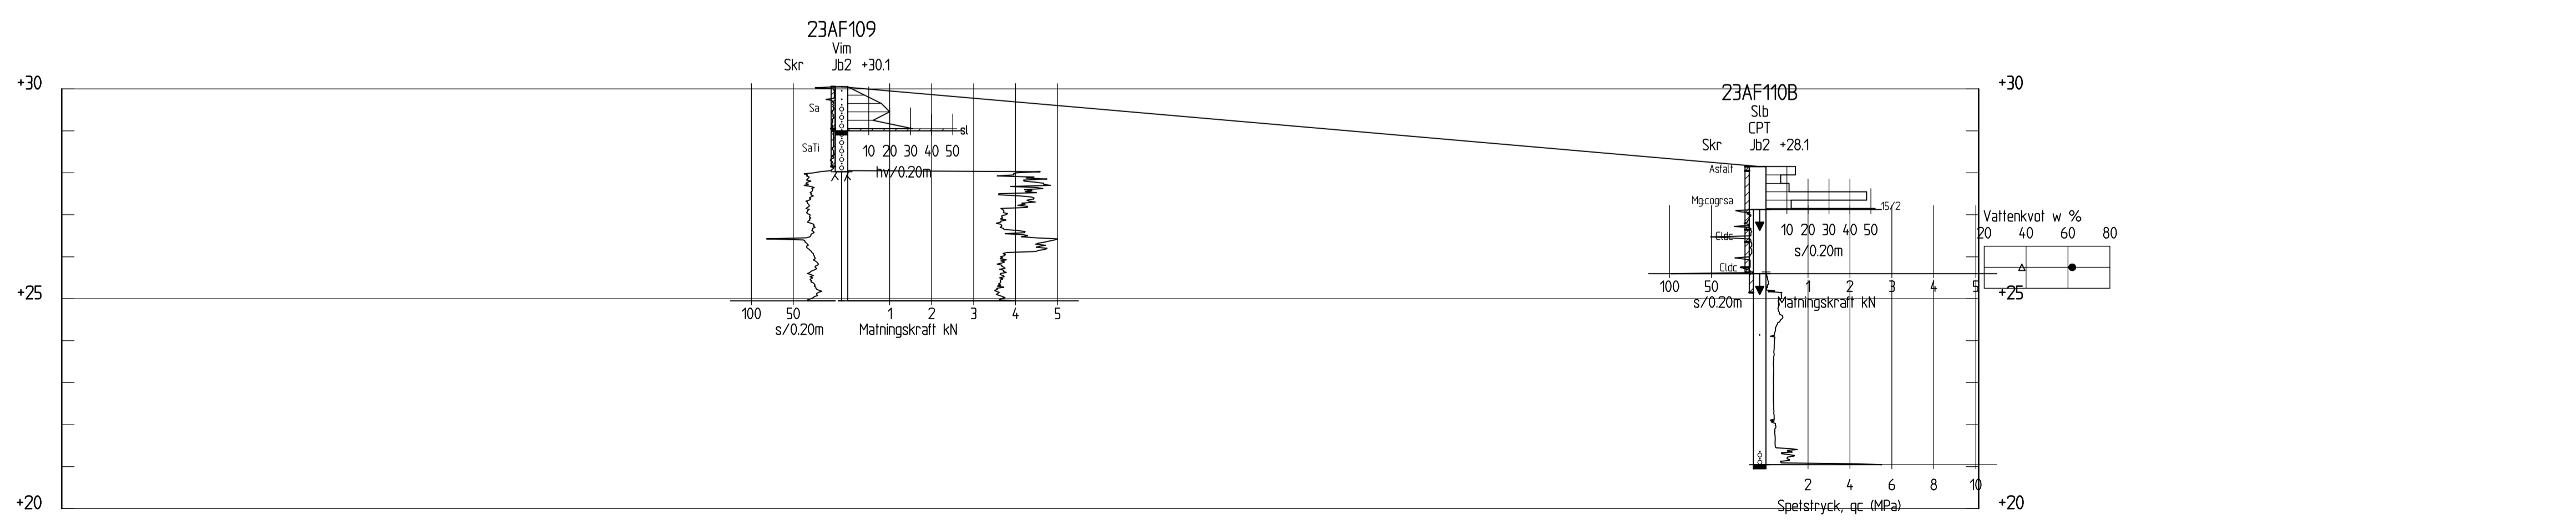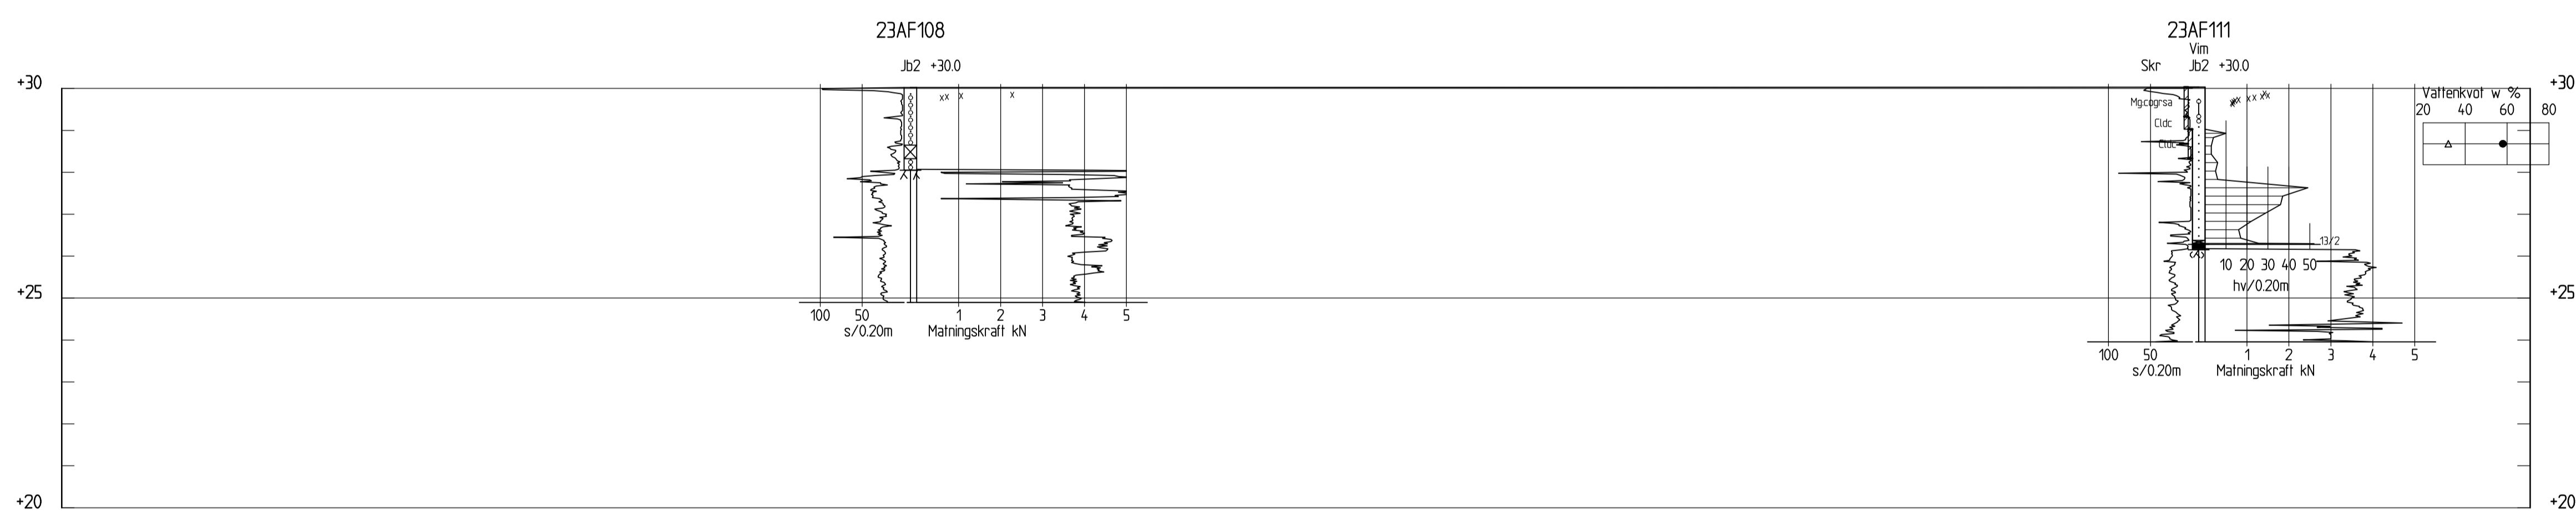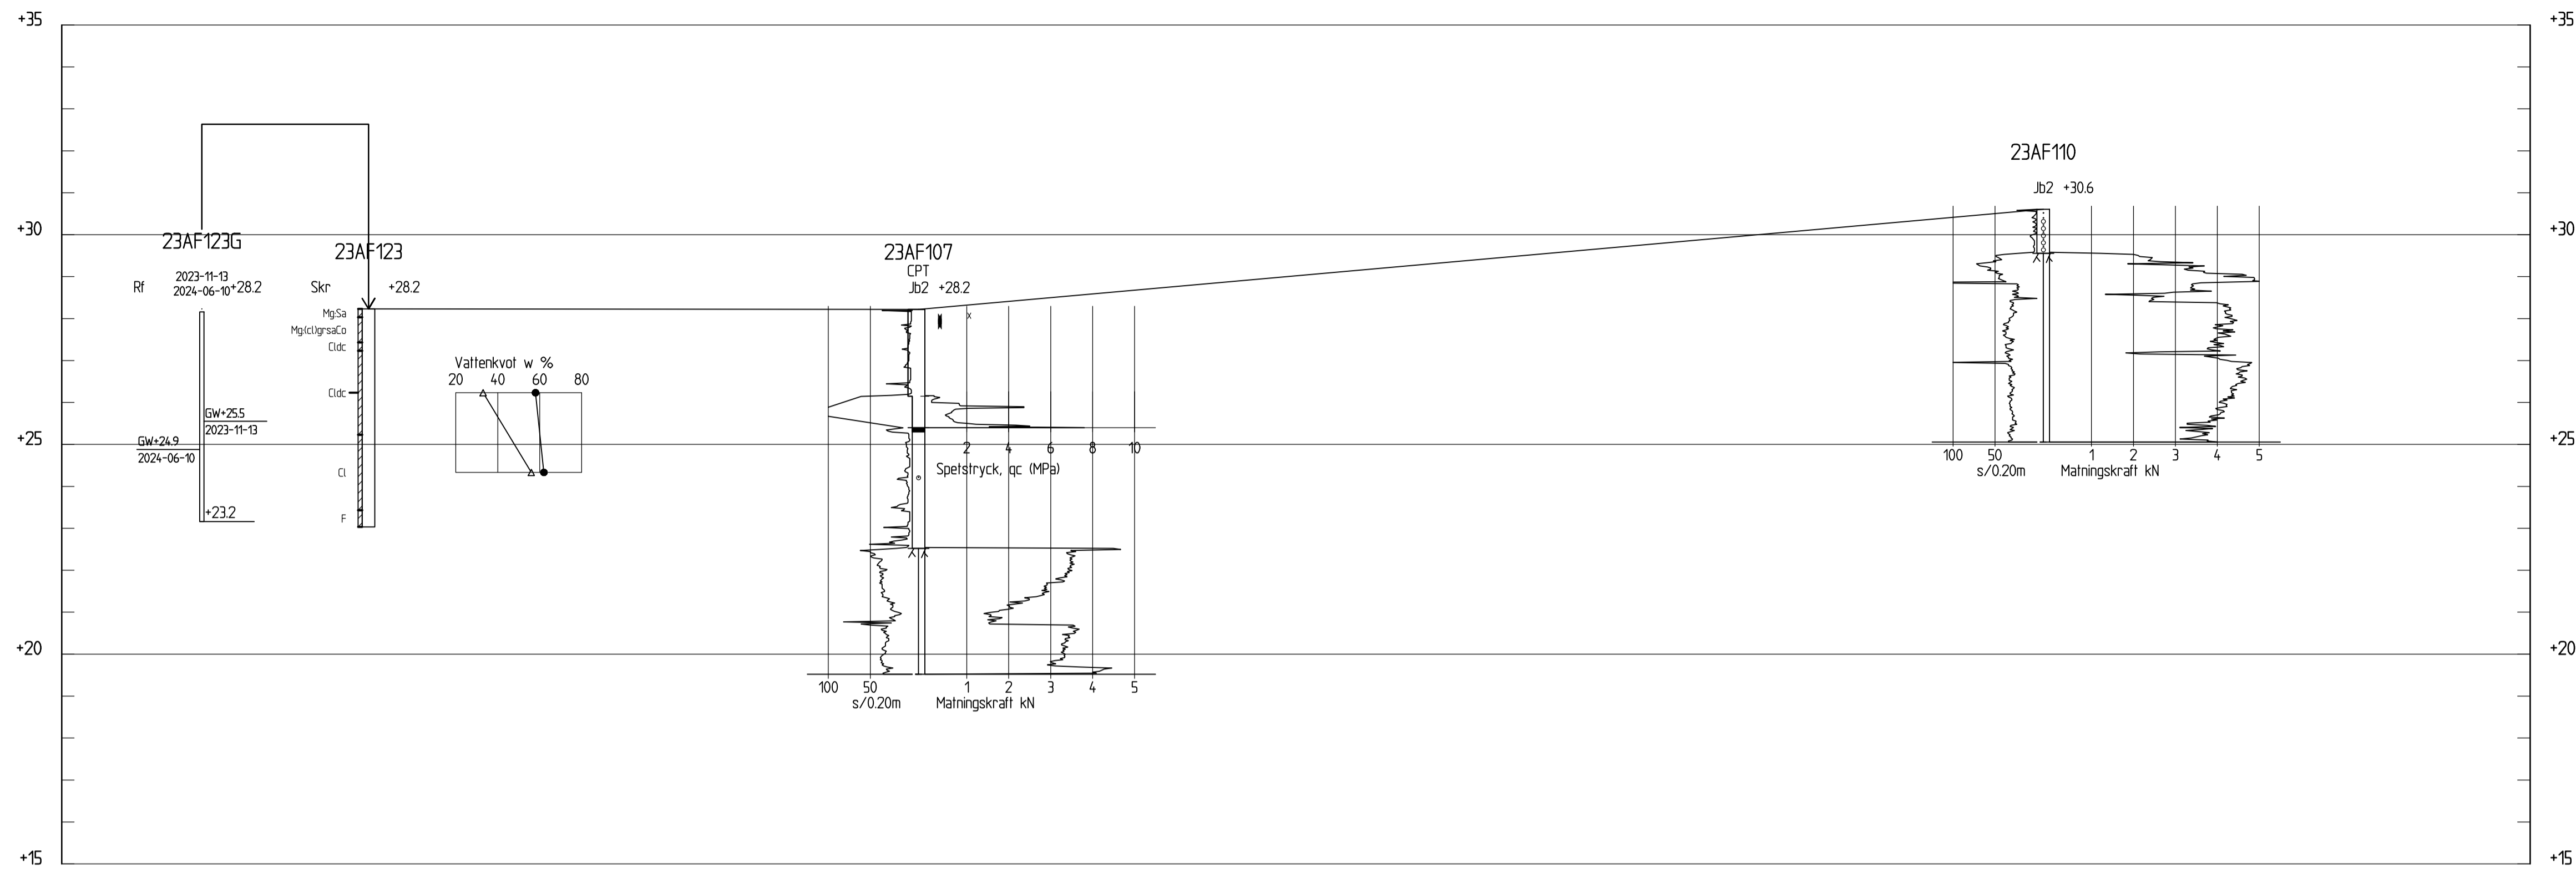

TECKENFÖRKLARING

- ↓ SÖNDERING AVSLUTAD UTAN ATT STOPP ERHÅLLITS (KOD 90)
- ▬ SONDEN KAN EJ NEDDRIVAS YTTRELLIGARE ENLIGT FÖR METODEN NORMALT FÖRFARANDE (KOD 91)
- ▲ STOPP MOT STEN ELLER BLOCK (KOD 92)
- ▲ BLOCK ELLER BERG (KOD 93)
- ▲ STOPP MOT FÖRMODAT BERG (KOD 94)
- ▲ SÖNDERING I FÖRMODAT BERG (KOD 95)
- MARKYTA (INTERPOLERAD)

HÄNVISNINGAR

FÖR DE GEOTEKNISKA SYMBOLERNA, SE SGF/BGS BETECKNINGSSYSTEM, VERSION 2001:2, MED TILLHÖRANDE BETECKNINGSLAD FRÅN 2016-11-01

ANMÄRKNING

BORRPNUNKTER BETECKNADE 23AFXXXX OCH 24AFXXXX ÄR UTFÖRDA AV AFRY.

KOORDINATSYSTEM

SYSTEM I PLAN: SWEREF 99 18 00
SYSTEM I HÖJD: RH 2000

OBS!
RITNINGARNA GÄLLER ENDAST GEOTEKNISK INFORMATION FRÅN UTFÖRDA UNDERSÖKNINGAR

| | | | |
|-----|-------------------------------------|------------|------|
| A | NY SEKTION, UPPDATERADE BORRDATA/GV | 2024-10-18 | PVG |
| BET | ÄNDRINGEN AVSER | DATUM | SIGN |

**NYA HUDDINGEHallen
HUDDINGE**




| | | |
|------------------------|------------------------------|--------------------|
| UPPDRAG NR D0143919 | RITAD/KONSTR AV PVG | HANDLAGGARE MEH |
| TIDATUM 2023-12-22 | ANSVARIG TOBIAS SUNDKVIST | |


GEOTEKNISK UNDERSÖKNING

| | | | |
|-----------------------------|--------------------------|----------------------|----------|
| SEKTION J-J, K-K OCH L-L | SKALA H=1:100 L=1:200 | NUMMER G-10-2-104 | BET A |
|-----------------------------|--------------------------|----------------------|----------|

PLC: 2024-10-18 12:49 X:\1-PRJASE\0143919 - NYA HUDDINGEHallen\703962\02_CAD\G\BITDEF-G-10-2-104.DWG PÅR VESTLING

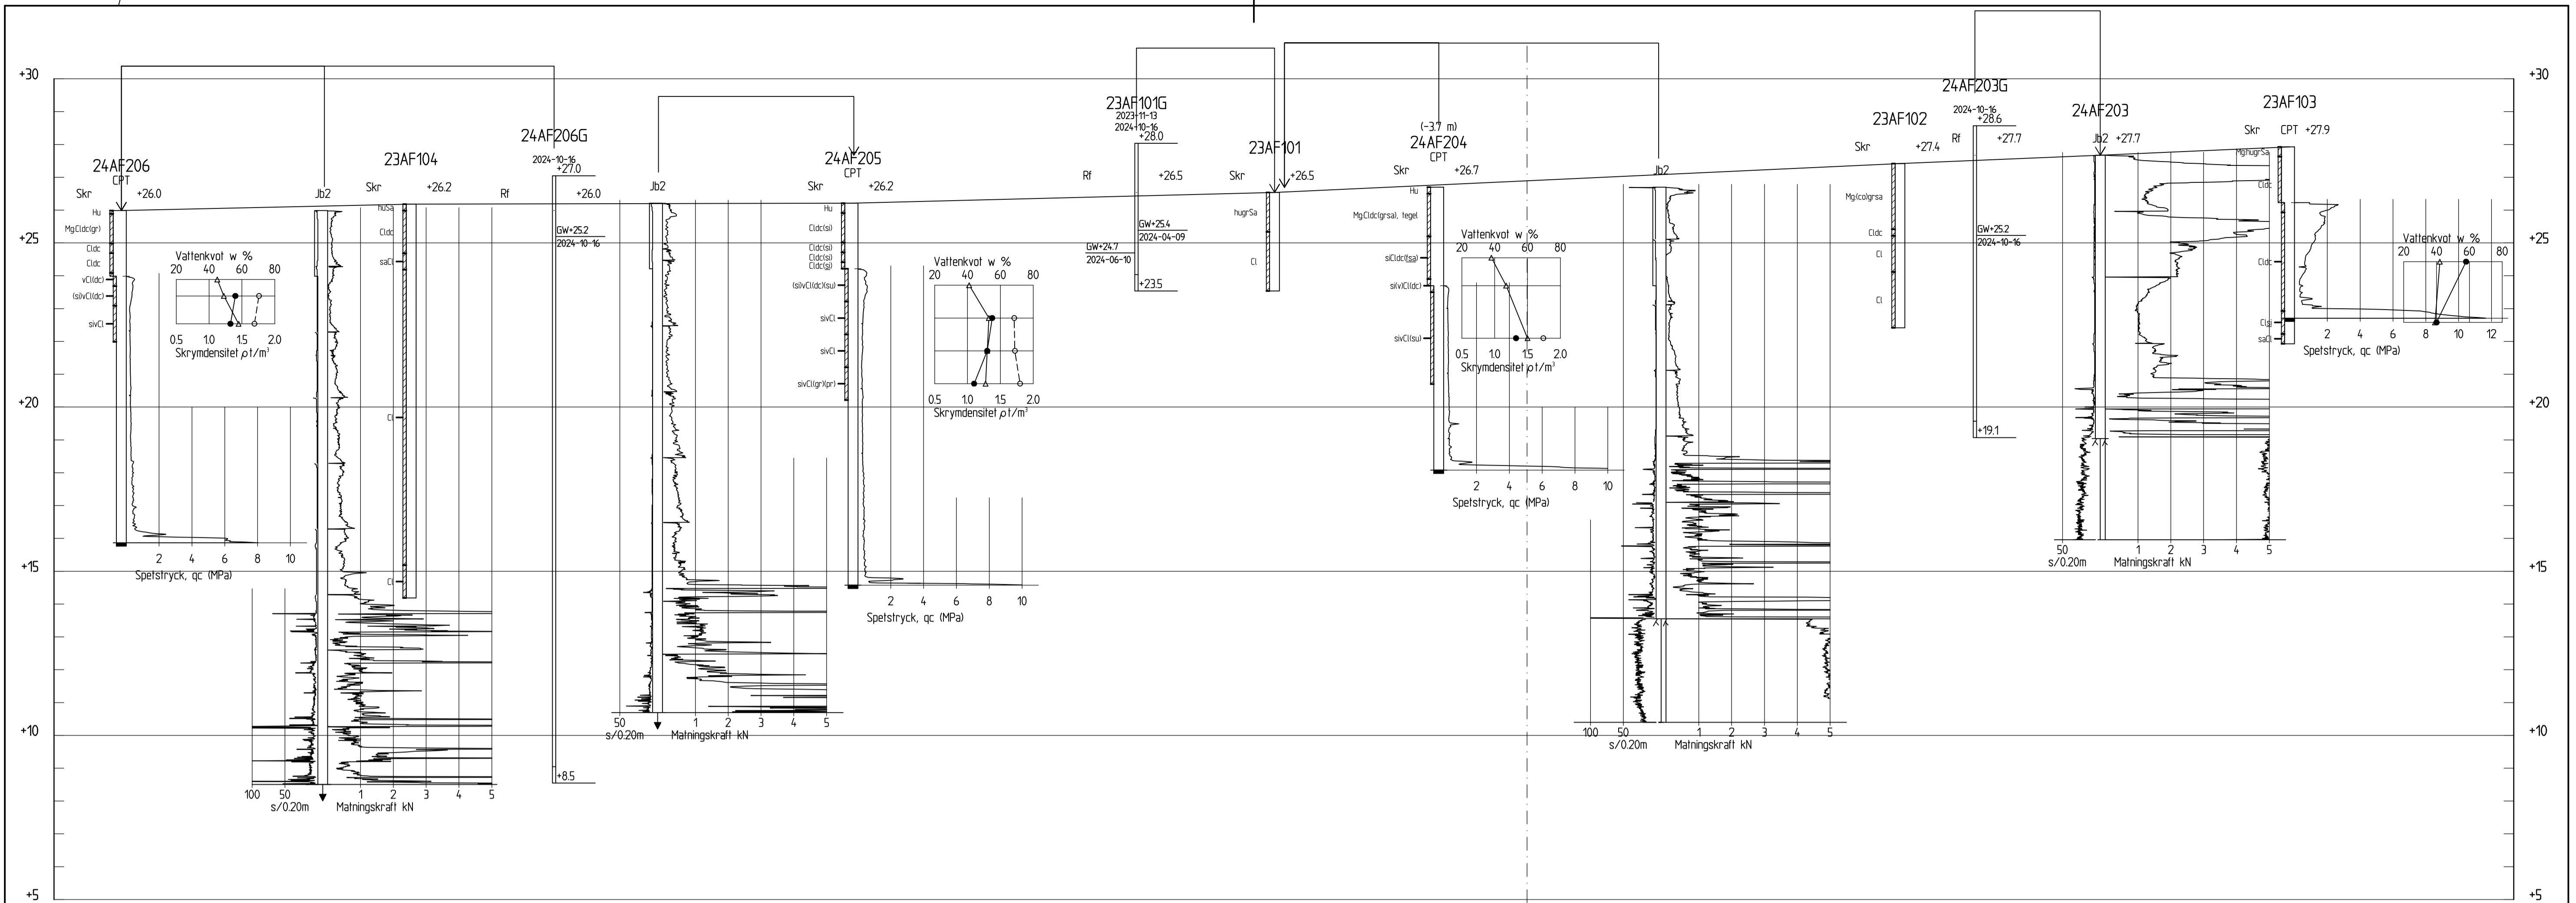

SEKTION M-M
H 1: 100 L 1: 200

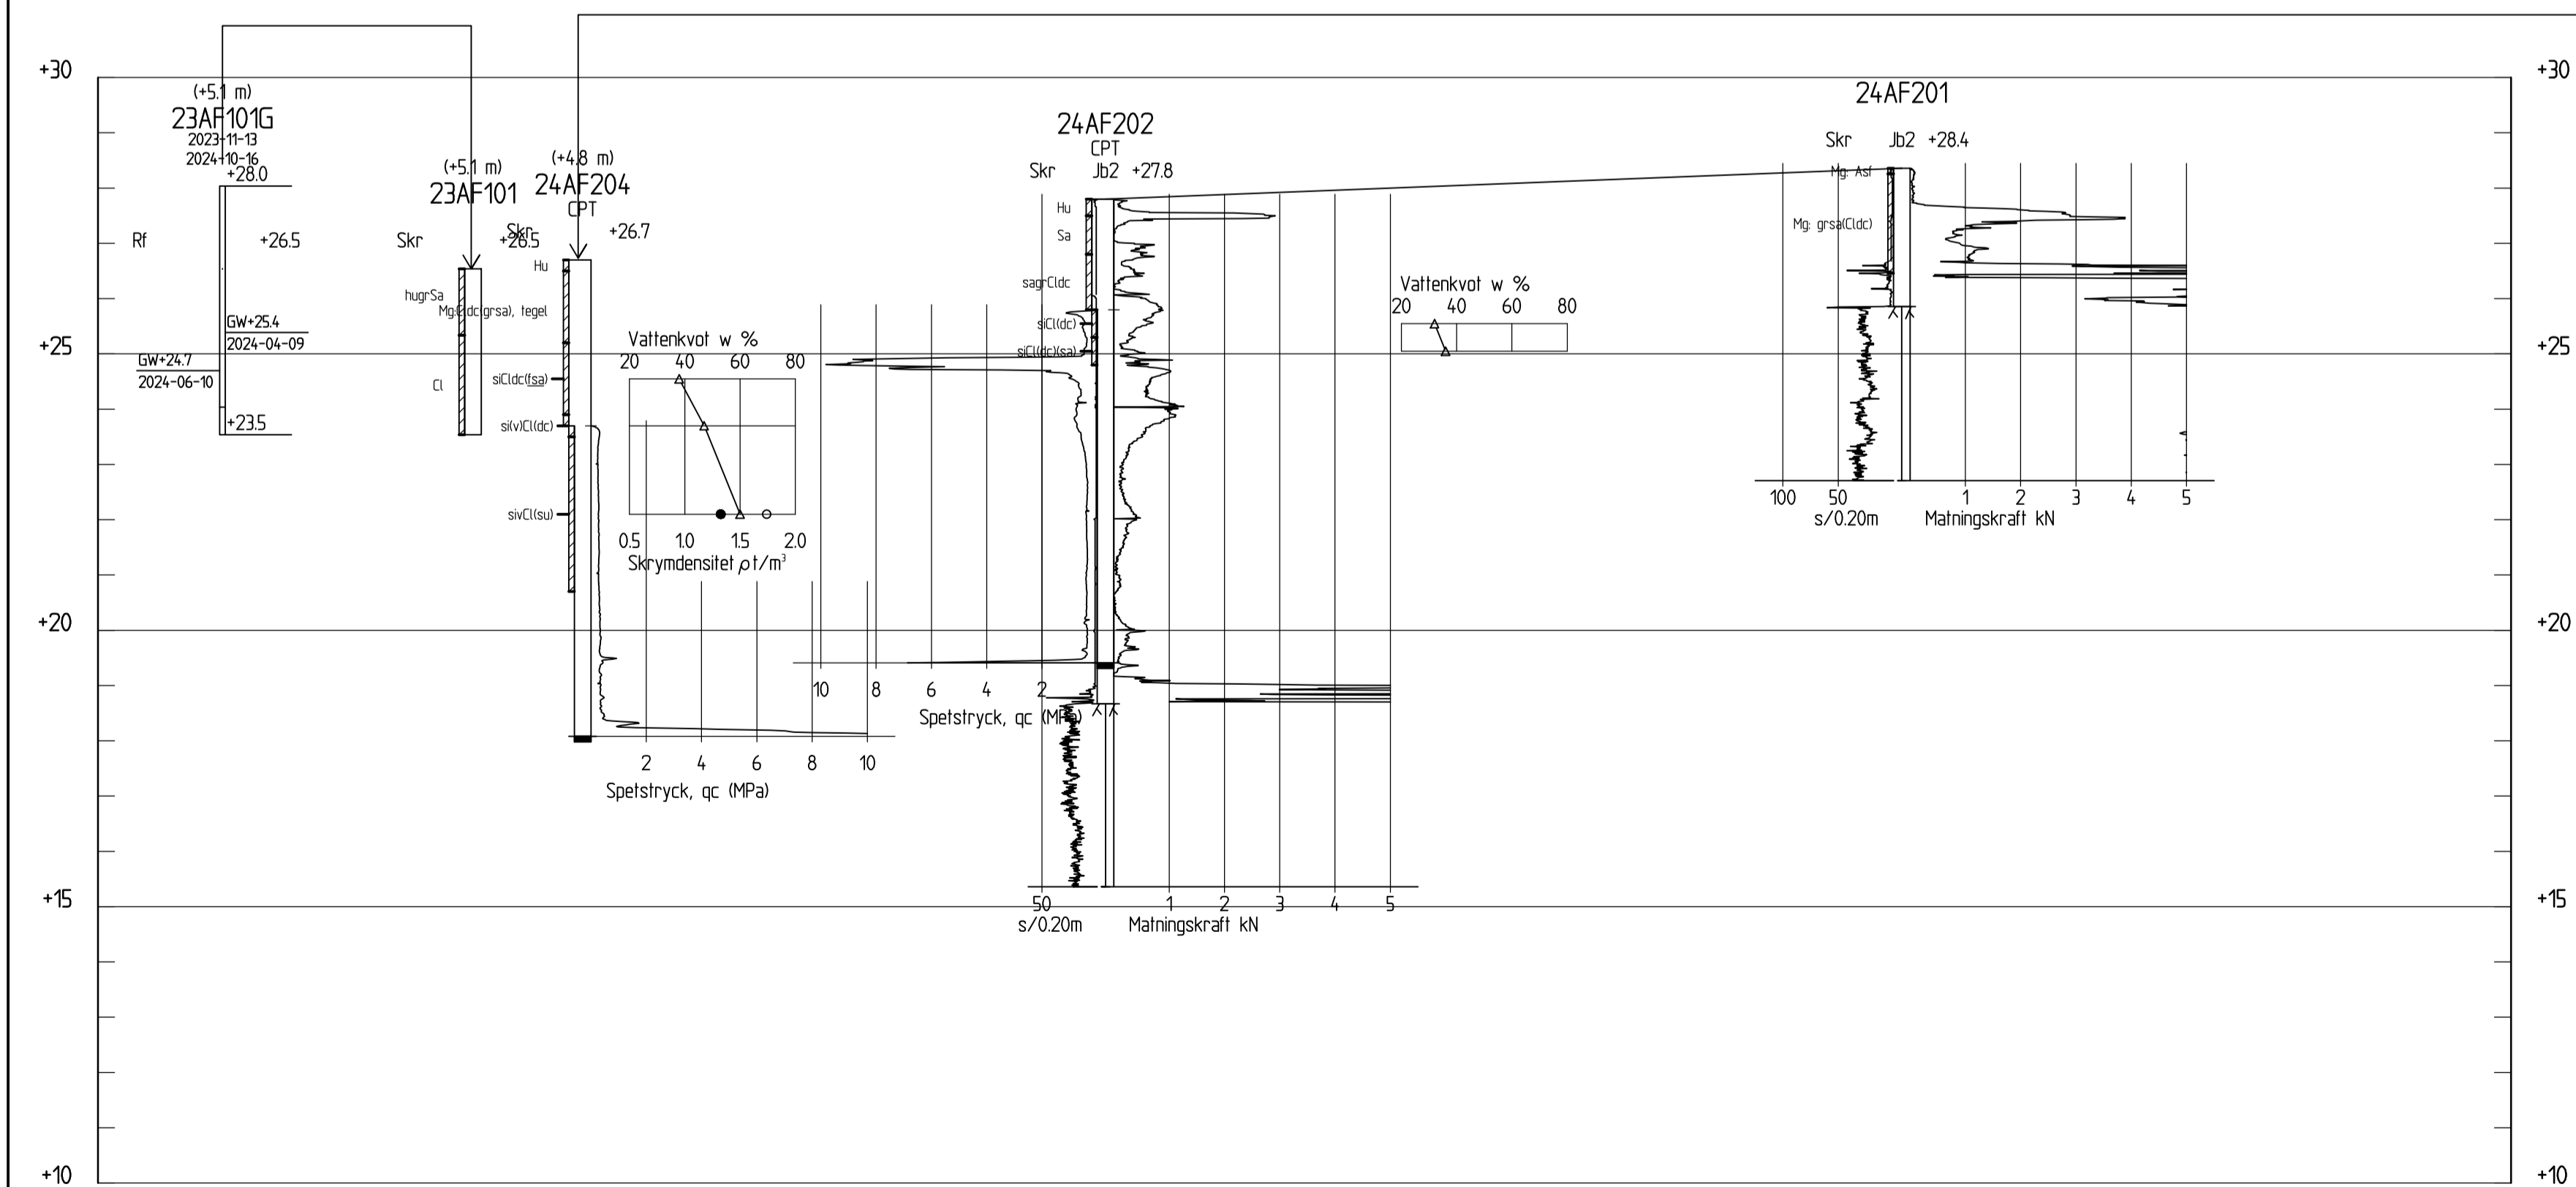

SEKTION N-N
H 1: 100 L 1: 200

TECKENFÖRKLARING

- ⊥ SONDERINGEN AVSLUTAD UTAN ATT STOPP ERHÅLLITS (KOD 90)
 - ⊥ SONDEN KAN EJ NEDDRIVAS YTTRELLIGARE ENLIGT FÖR METODEN NORMALT FÖRFARANDE (KOD 91)
 - ▲ STOPP MOT STEN ELLER BLOCK (KOD 92)
 - ▲ BLOCK ELLER BERG (KOD 93)
 - ▲ STOPP MOT FÖRMODAT BERG (KOD 94)
 - ▲ SONDERING I FÖRMODAT BERG (KOD 95)
- MARKTYA (INTERPOLERAD)

HÄNVISNINGAR

FÖR DE GEOTEKNISKA SYMBOLERNA, SE SGF/BGS BETECKNINGSSYSTEM, VERSION 2001:2, MED TILLHÖRANDE BETECKNINGSLAD FRÅN 2016-11-01

ANMÄRKNING

BORRPLUNKTER BETECKNADE 23AFXXXX OCH 24AFXXXX ÄR UTFÖRDA AV AFRY.

KOORDINATSYSTEM

SYSTEM I PLAN: SWEREF 99 18 00
SYSTEM I HÖJD: RH 2000

OBS!
RITNINGARNA GÄLLER ENDAST GEOTEKNISK INFORMATION FRÅN UTFÖRDA UNDERSÖKNINGAR

| | | | |
|-----|-------------------------------------|------------|------|
| A | NY SEKTION, UPPDATERADE BORRDATA/GV | 2024-10-18 | PVG |
| BET | ÄNDRINGEN AVSER | DATUM | SIGN |

NYA HUDDINGEHallen
HUDDINGE



| | | |
|-------------------------|------------------------------|--------------------|
| UPPDRAG NR D014 3919 | RITAD/KONSTR AV PVG | HANDLAGGARE MEH |
| DATUM 2023-12-22 | ANSVARIG TOBIAS SUNDKVIST | |

GEOTEKNISK UNDERSÖKNING

SEKTION
M-M OCH N-N

| | | |
|--------------------------|----------------------|----------|
| SKALA H=1:100 L=1:200 | NUMMER G-10-2-105 | BET A |
|--------------------------|----------------------|----------|