


LAGER:

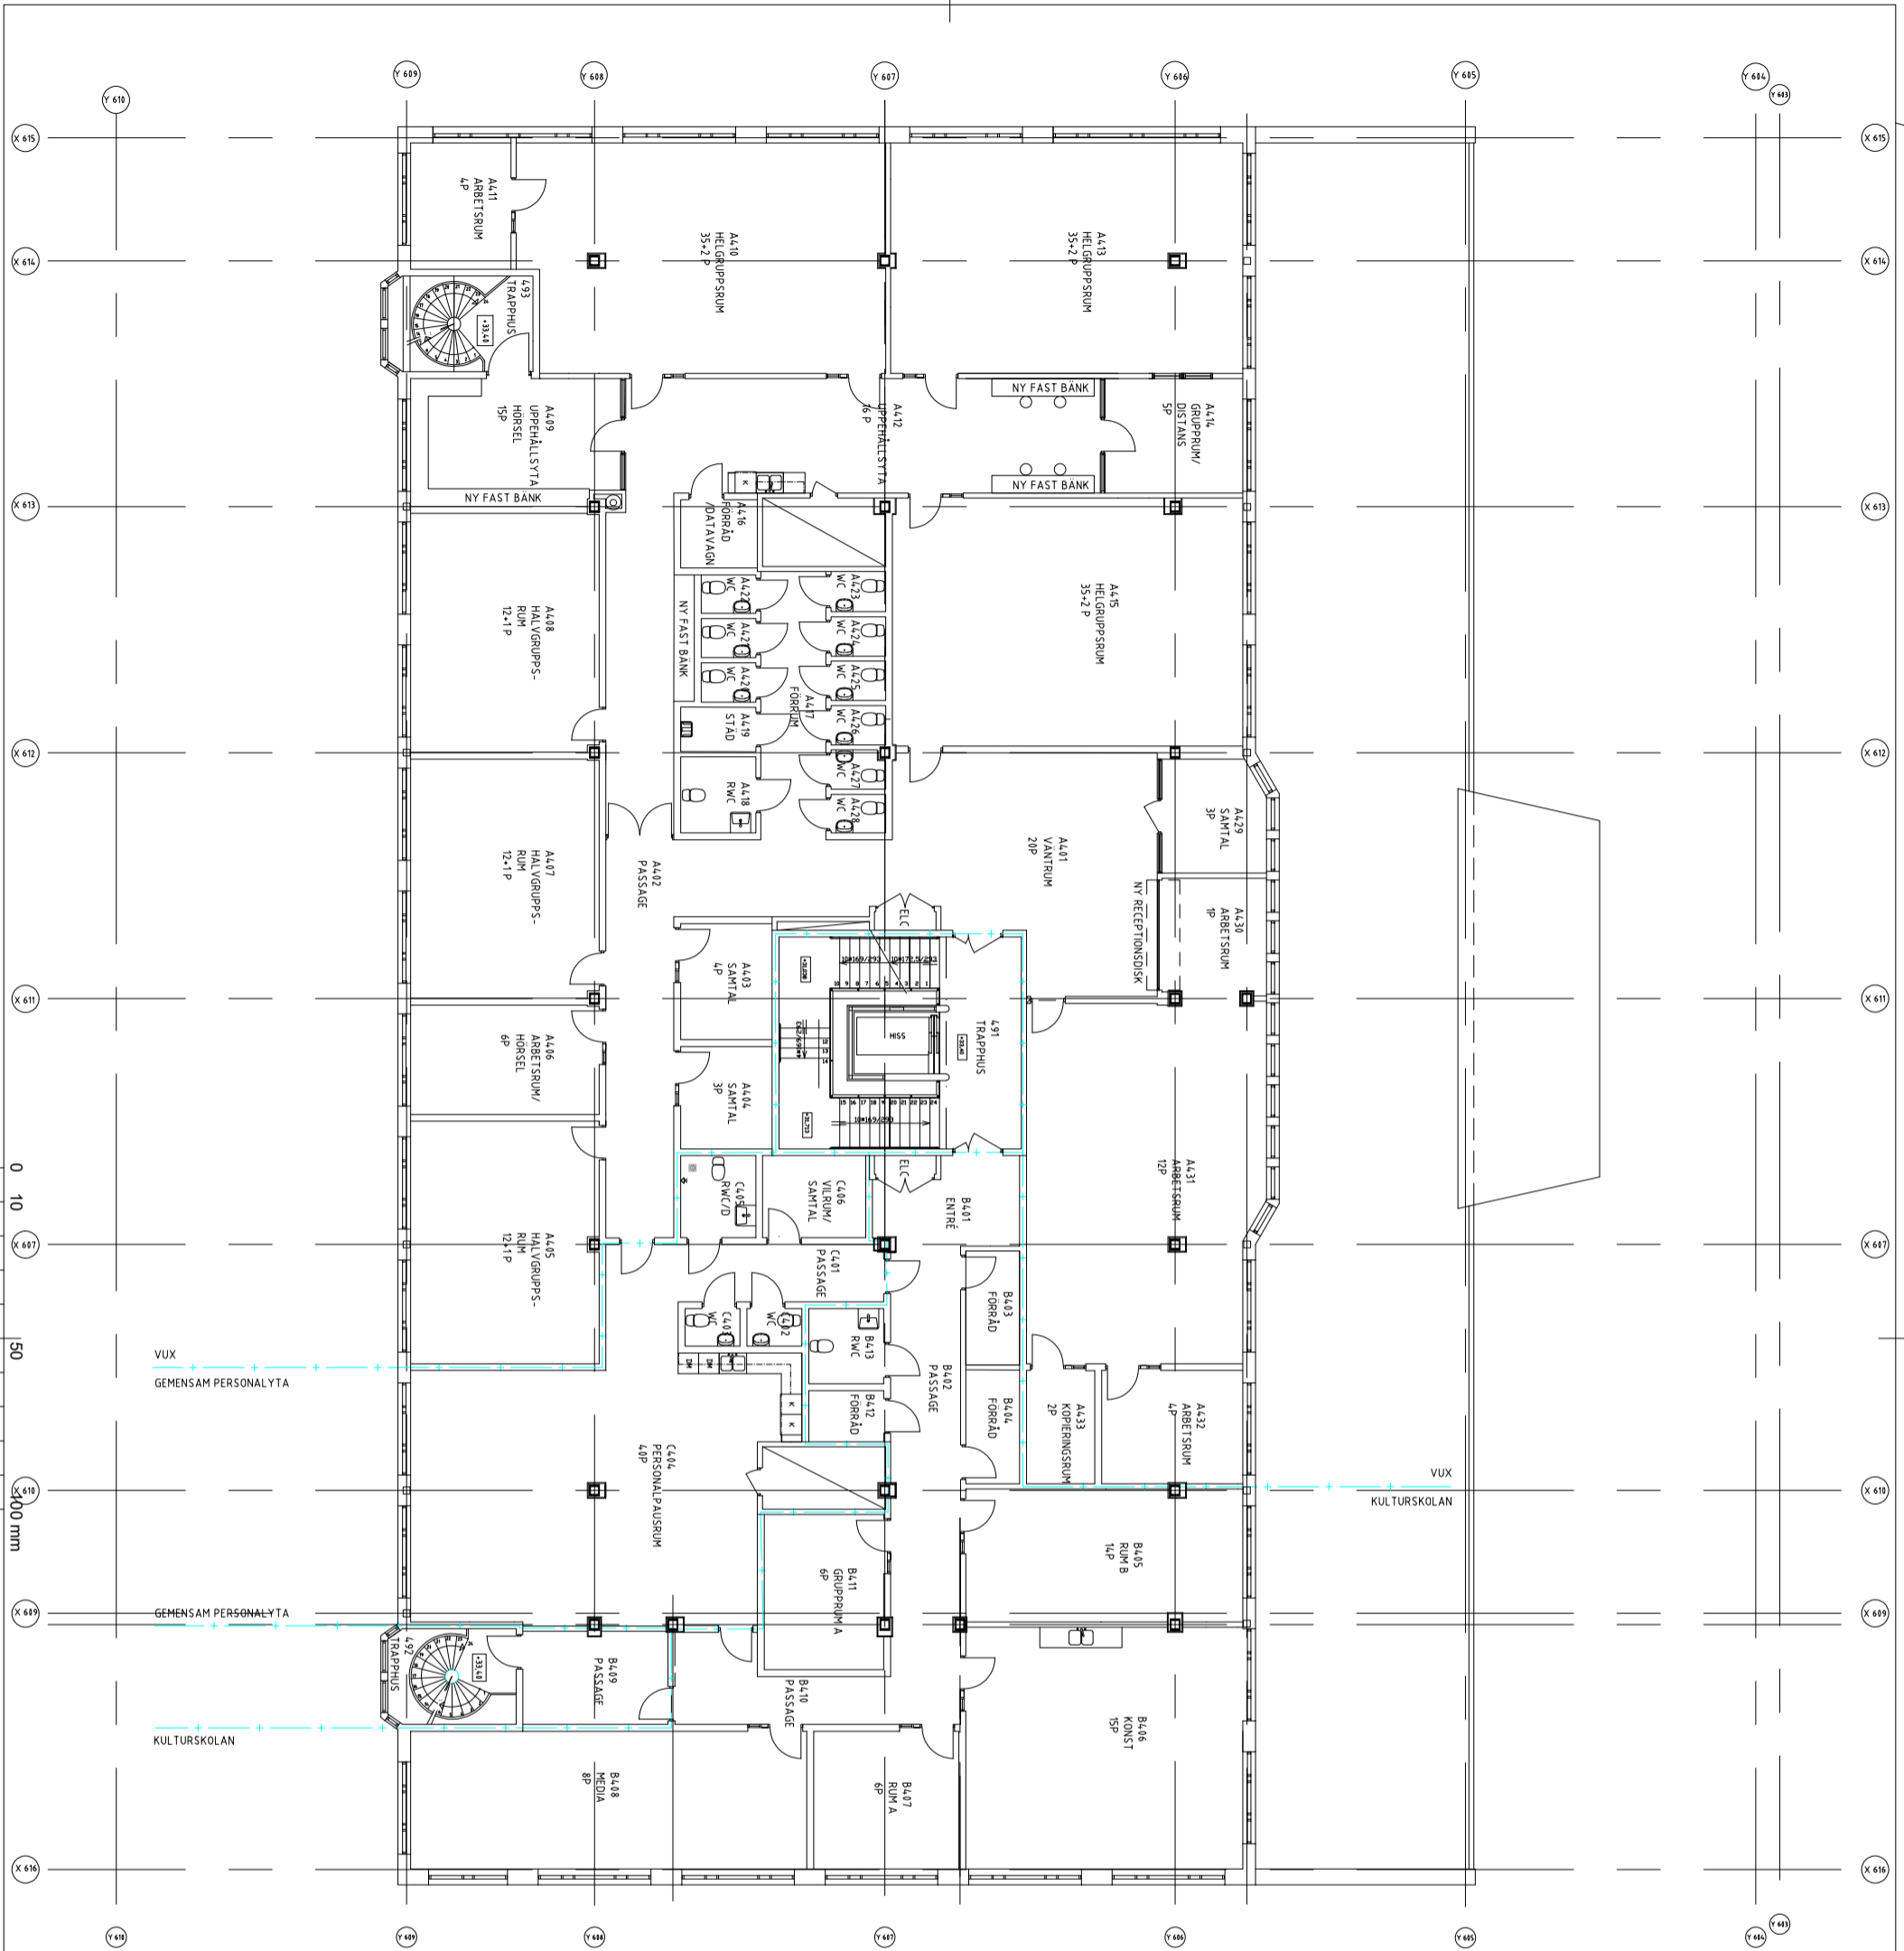

DENNA RITNING ÄR UPPRÄTTAD
 EFTER FÖLJANDE UNDERLAG:
 NORCONSULT:
 PLANSSISSER 231101

HXXW ARKITEKTER:
 PLANRITNING A4.00-10301
 PLANRITNING A4.00-10401
 PLANRITNING A4.00-10501

SANTLIGA RITNINGAR ÄR ERHÅLLNA
 AV HUGE BOSTÄDER AB.
 OBSERVERA ATT MÄTT RESPEKTIVE
 PLACERINGAR AV VÄGGAR, DÖRRAR,
 FAST INREDNING M M EJ ÄR
 INMÄTTA AV ASCENA KONSULT AB.

PLAN 6	
PLAN 5	
PLAN 4	
PLAN 3	
PLAN 2	
PLAN 1	



FORELLEN 11
 HGA KOMVUX & KULTURSKOLAN
 PARADISTORGET 16

FASTIGHETS NR	BYGGNÄMNET	PROJEKTSIV HUGER
1112	02	H. STEGRUD
A	ASCENSA KONSULT	+46 7 608 912 35

UPPRORIGNARE	RITADKONSTR	HANDLAGARE
	VA	K. AIGNER
PROJEKTERINGSANSVARIG		
VIKTOR AIGNER		

FORELLEN 11	
HUS F	
Plan 4	
Vänning 1	
Oversiktsritning	
SKALA	RITNINGSNUMMER
A1 1:100	A490-10400-111202