


Tillkommande fastigheter i verksamhetsområdet för vatten, spillvatten inom området Vidja i Huddinge kommun.

Fastigheter inom Vidja etapp 2A


FNR	Beteckning	FNR	Beteckning	FNR	Beteckning
10305871	LISSMA 4:48	10316398	VIDJA 1:403	10316475	VIDJA 1:480
10306011	LISSMA 4:188	10316399	VIDJA 1:404	10316477	VIDJA 1:482
10306067	LISSMA 4:244	10316400	VIDJA 1:405	10316478	VIDJA 1:483
10315997	VIDJA 1:2	10316401	VIDJA 1:406	10316480	VIDIA 1:485,2
10315998	VIDJA 1:3	10316402	VIDJA 1:407	10316479	VIDJA 1:484
10315999	VIDJA 1:4	10316403	VIDJA 1:408	10316531	VIDIA 1:536
10316000	VIDJA 1:5	10316404	VIDJA 1:409	10316532	VIDIA 1:537
10316001	VIDJA 1:6	10316405	VIDJA 1:410	10316533	VIDIA 1:538
10316003	VIDJA 1:8	10316406	VIDJA 1:411	10316542	VIDJA 1:547
10316033	VIDJA 1:38	10316407	VIDJA 1:412	10316543	VIDJA 1:548
10316034	VIDJA 1:39	10316408	VIDJA 1:413	10316544	VIDJA 1:549
10316036	VIDJA 1:41	10316409	VIDJA 1:414	10316545	VIDJA 1:550
10316037	VIDJA 1:42	10316410	VIDJA 1:415	10316546	VIDJA 1:551
10316038	VIDJA 1:43	10316411	VIDJA 1:416	10316606	VIDJA 1:611
10316041	VIDJA 1:46	10316412	VIDJA 1:417	10316607	VIDJA 1:612
10316046	VIDJA 1:51	10316415	VIDJA 1:420	10316608	VIDJA 1:613
10316047	VIDJA 1:52	10316419	VIDJA 1:424	10316609	VIDJA 1:614
10316048	VIDJA 1:53	10316420	VIDJA 1:425	10316610	VIDJA 1:615
10316049	VIDJA 1:54	10316424	VIDJA 1:429	10316611	VIDJA 1:616
10316050	VIDJA 1:55	10316425	VIDJA 1:430	10316612	VIDJA 1:617
10316053	VIDJA 1:58	10316426	VIDJA 1:431	10316613	VIDJA 1:618
10316055	VIDJA 1:60	10316427	VIDJA 1:432	10316614	VIDJA 1:619
10316056	VIDJA 1:61	10316428	VIDJA 1:433	10316615	VIDJA 1:620
10316057	VIDJA 1:62	10316429	VIDJA 1:434	10316616	VIDJA 1:621
10316059	VIDJA 1:64	10316430	VIDJA 1:435	10316617	VIDJA 1:622
10316060	VIDJA 1:65	10316431	VIDJA 1:436	10316618	VIDJA 1:623
10316062	VIDJA 1:67	10316432	VIDJA 1:437	10316619	VIDJA 1:624
10316063	VIDJA 1:68	10316433	VIDJA 1:438	10316620	VIDJA 1:625
10316096	VIDJA 1:101	10316434	VIDJA 1:439	10316621	VIDJA 1:626
10316097	VIDJA 1:102	10316435	VIDJA 1:440	10316622	VIDJA 1:627
10316098	VIDJA 1:103	10316436	VIDJA 1:441	10316623	VIDJA 1:628
10316171	VIDJA 1:176	10316437	VIDJA 1:442	10316624	VIDJA 1:629
10316172	VIDJA 1:177	10316438	VIDJA 1:443	10316625	VIDJA 1:630
10316173	VIDJA 1:178	10316439	VIDJA 1:444	10316632	VIDJA 1:637
10316174	VIDJA 1:179	10316440	VIDJA 1:445	10316633	VIDJA 1:638
10316302	VIDIA 1:307	10316441	VIDJA 1:446	10316634	VIDJA 1:639
10316303	VIDIA 1:308	10316443	VIDJA 1:448	10316638	VIDJA 1:643
10316304	VIDIA 1:309	10316444	VIDJA 1:449	10467287	LISSMA 4:479
10316305	VIDIA 1:310	10316467	VIDJA 1:472	10544269	VIDJA 1:671
10316306	VIDIA 1:311	10316468	VIDJA 1:473	10544270	VIDJA 1:672
10316395	VIDJA 1:400	10316469	VIDJA 1:474		
10316396	VIDJA 1:401	10316473	VIDJA 1:478		
10316397	VIDJA 1:402	10316474	VIDJA 1:479		

Utökning av verksamhetsområde för vatten och spillvattenavlopp - Vidja etapp 2A

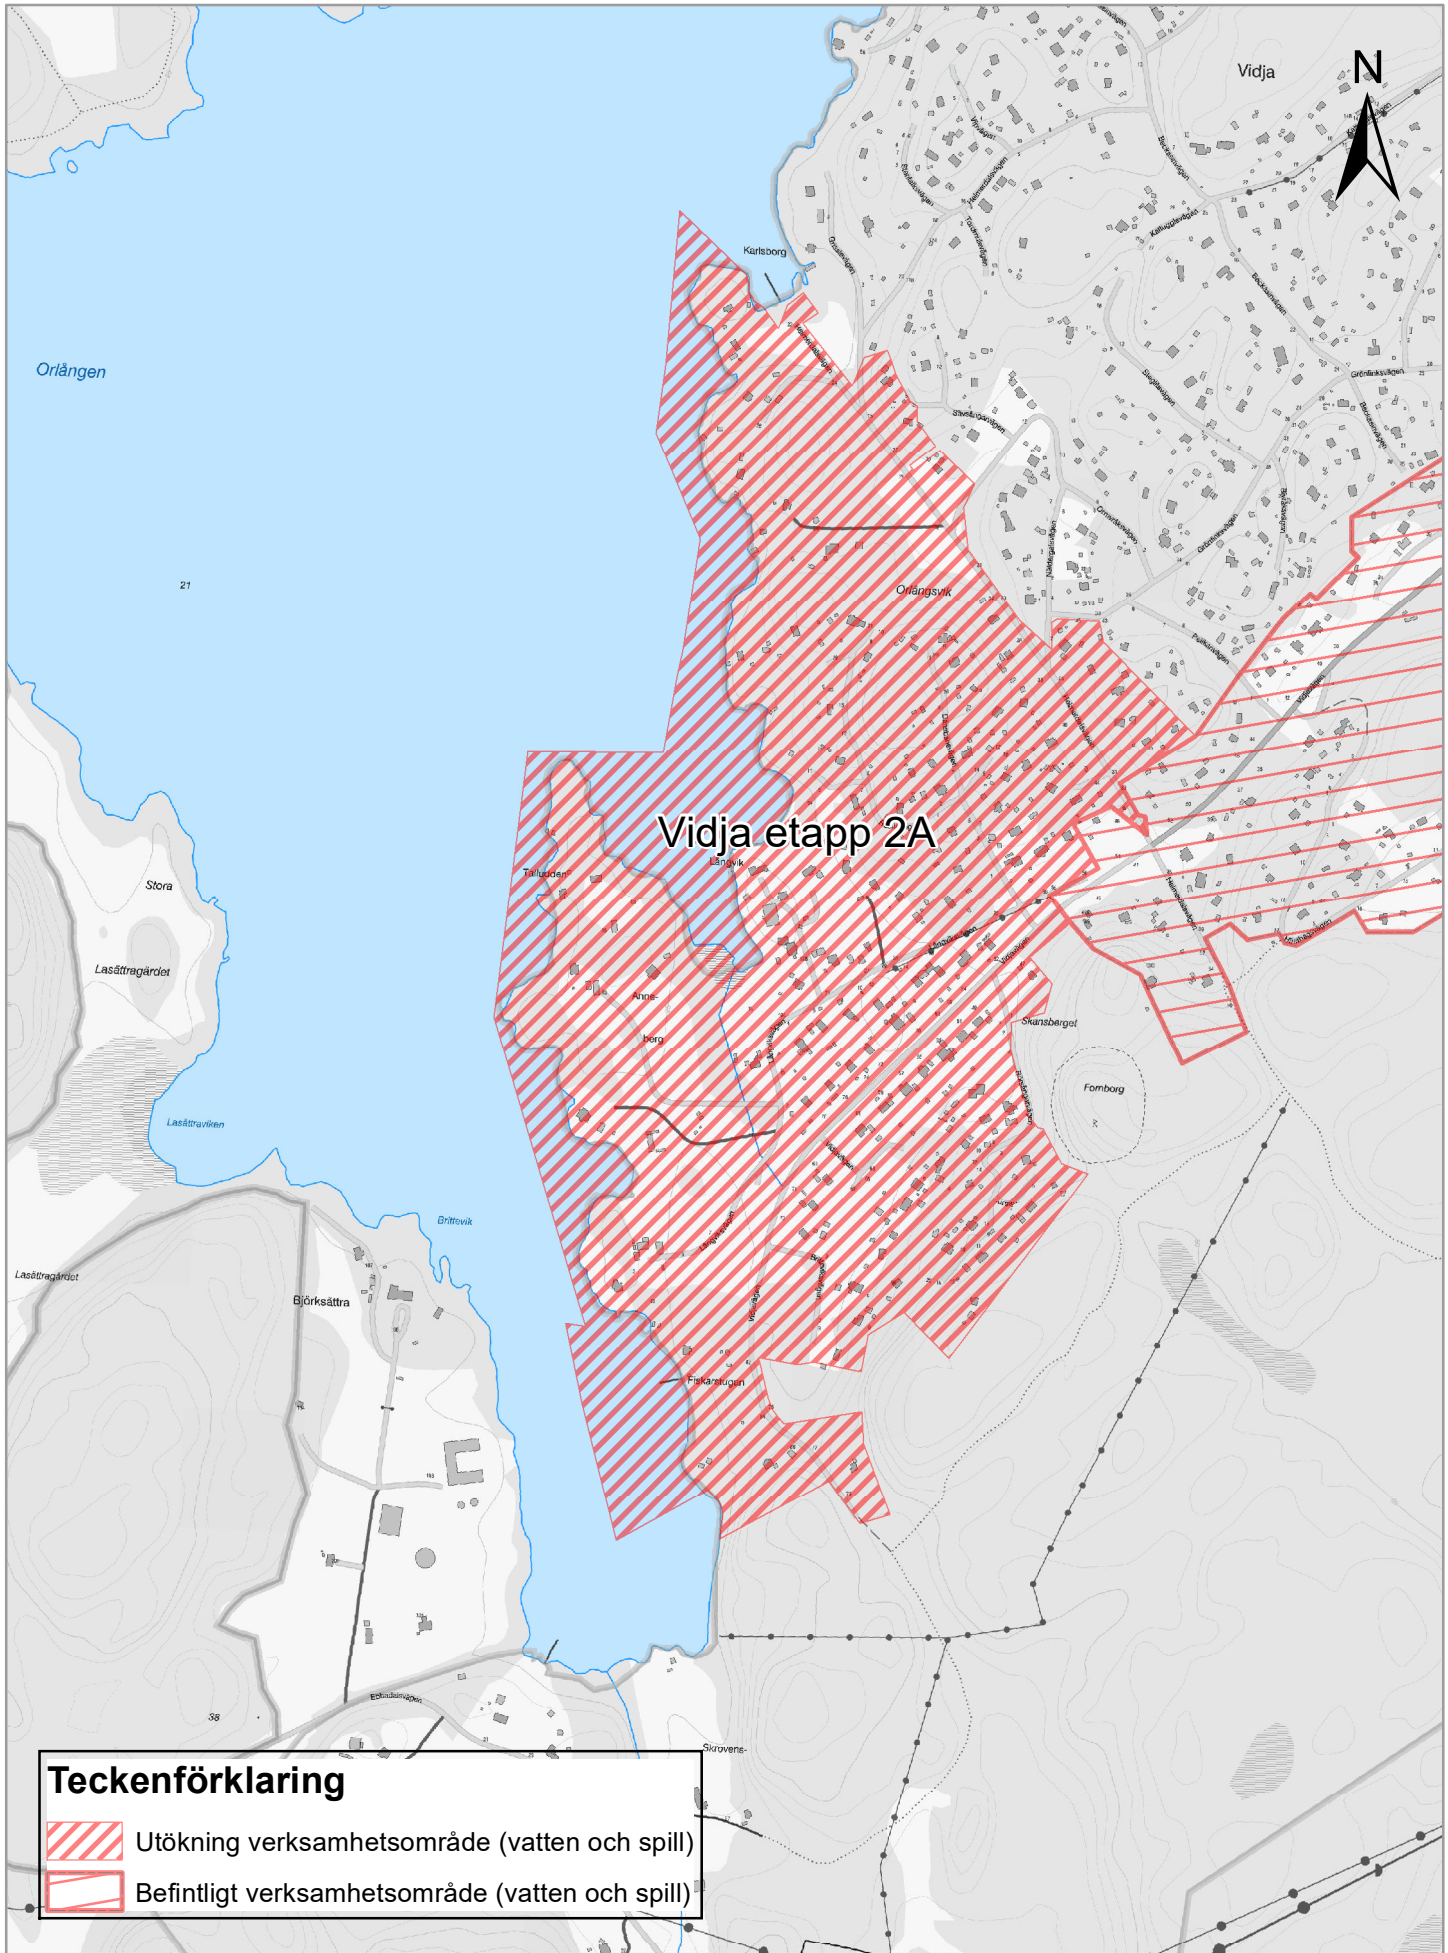


1:8 000

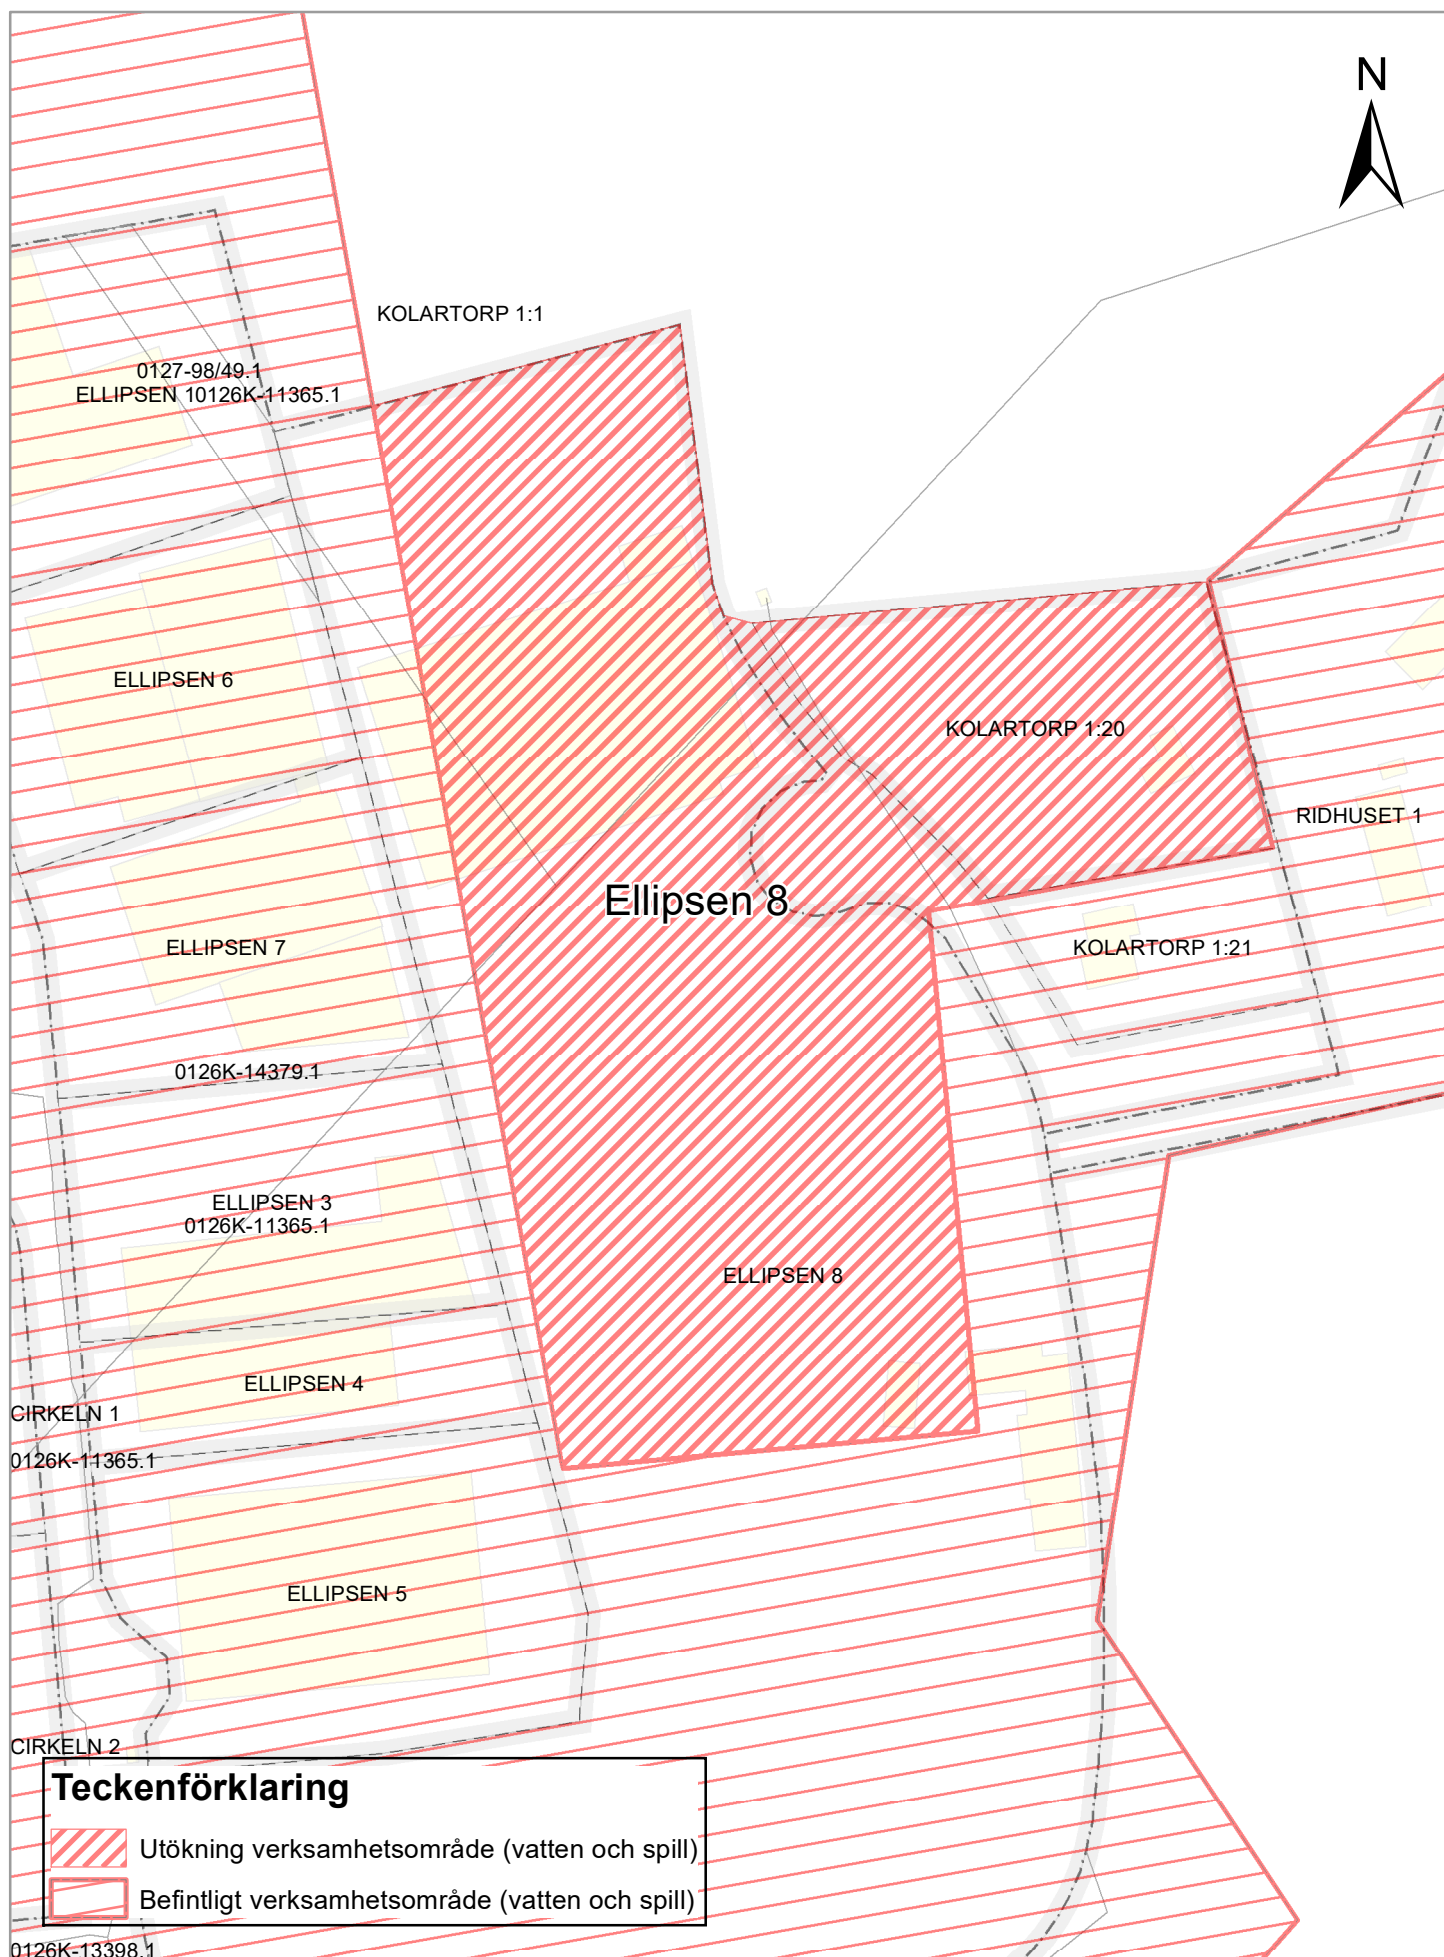

Utökning av verksamhetsområde för vatten och spillvattenavlopp - Ellipsen 8

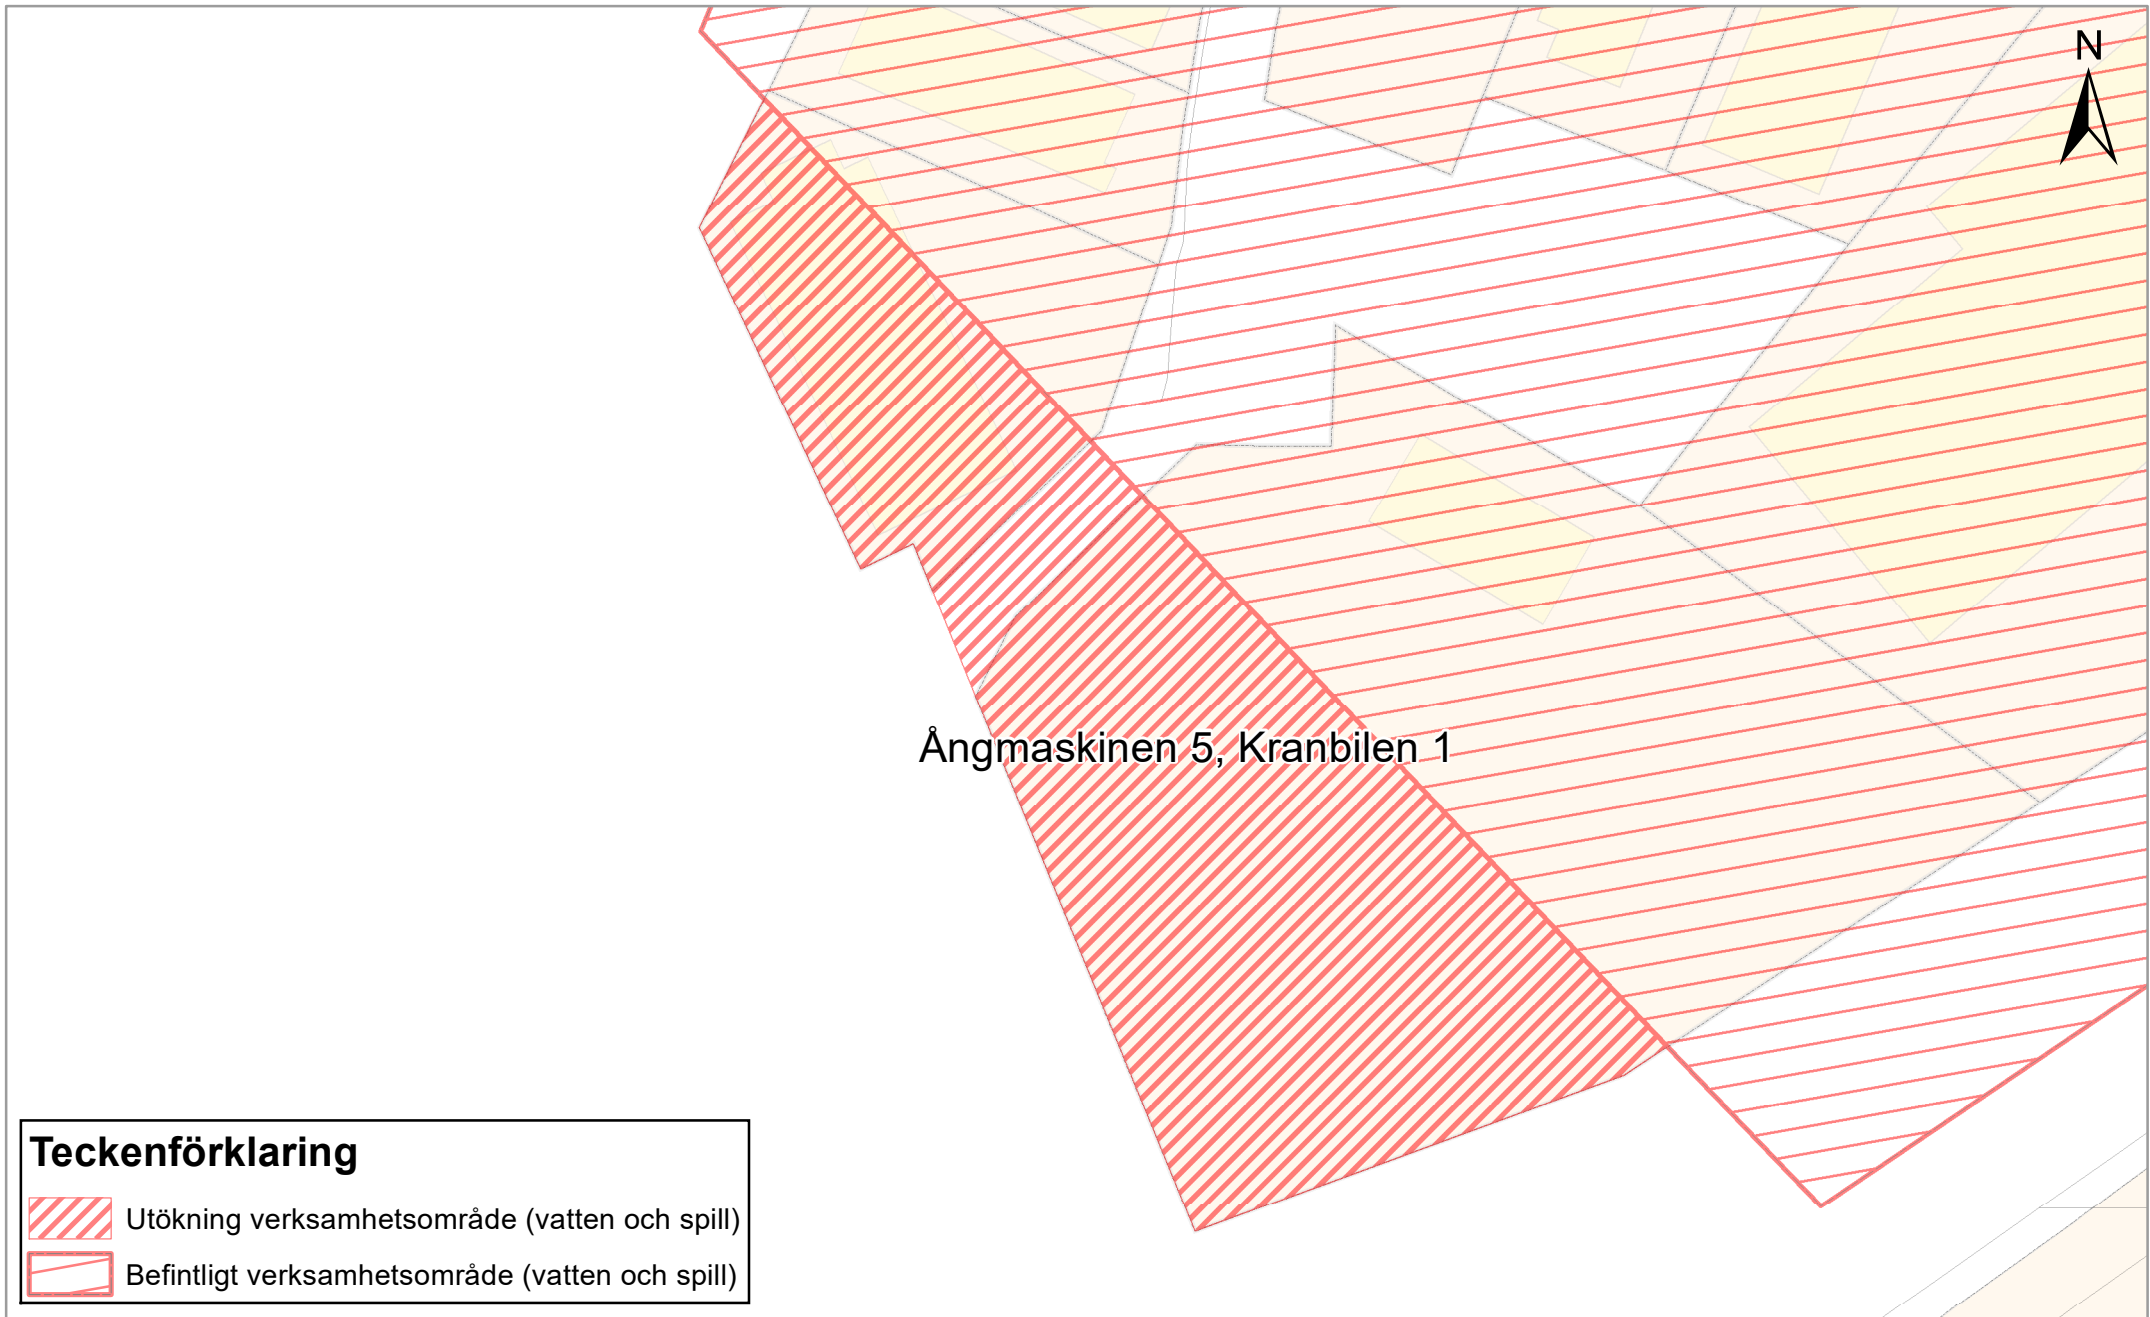


Utökning av verksamhetsområde för vatten- och spillvattenavlopp - Ångmaskinen 5, Kranbilen 1




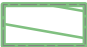
Teckenförklaring

-  Utökning verksamhetsområde (vatten och spill)
-  Befintligt verksamhetsområde (vatten och spill)


Utökning av verksamhetsområde för dagvattenavlopp - Ångmaskinen 5, Kranbilen 1

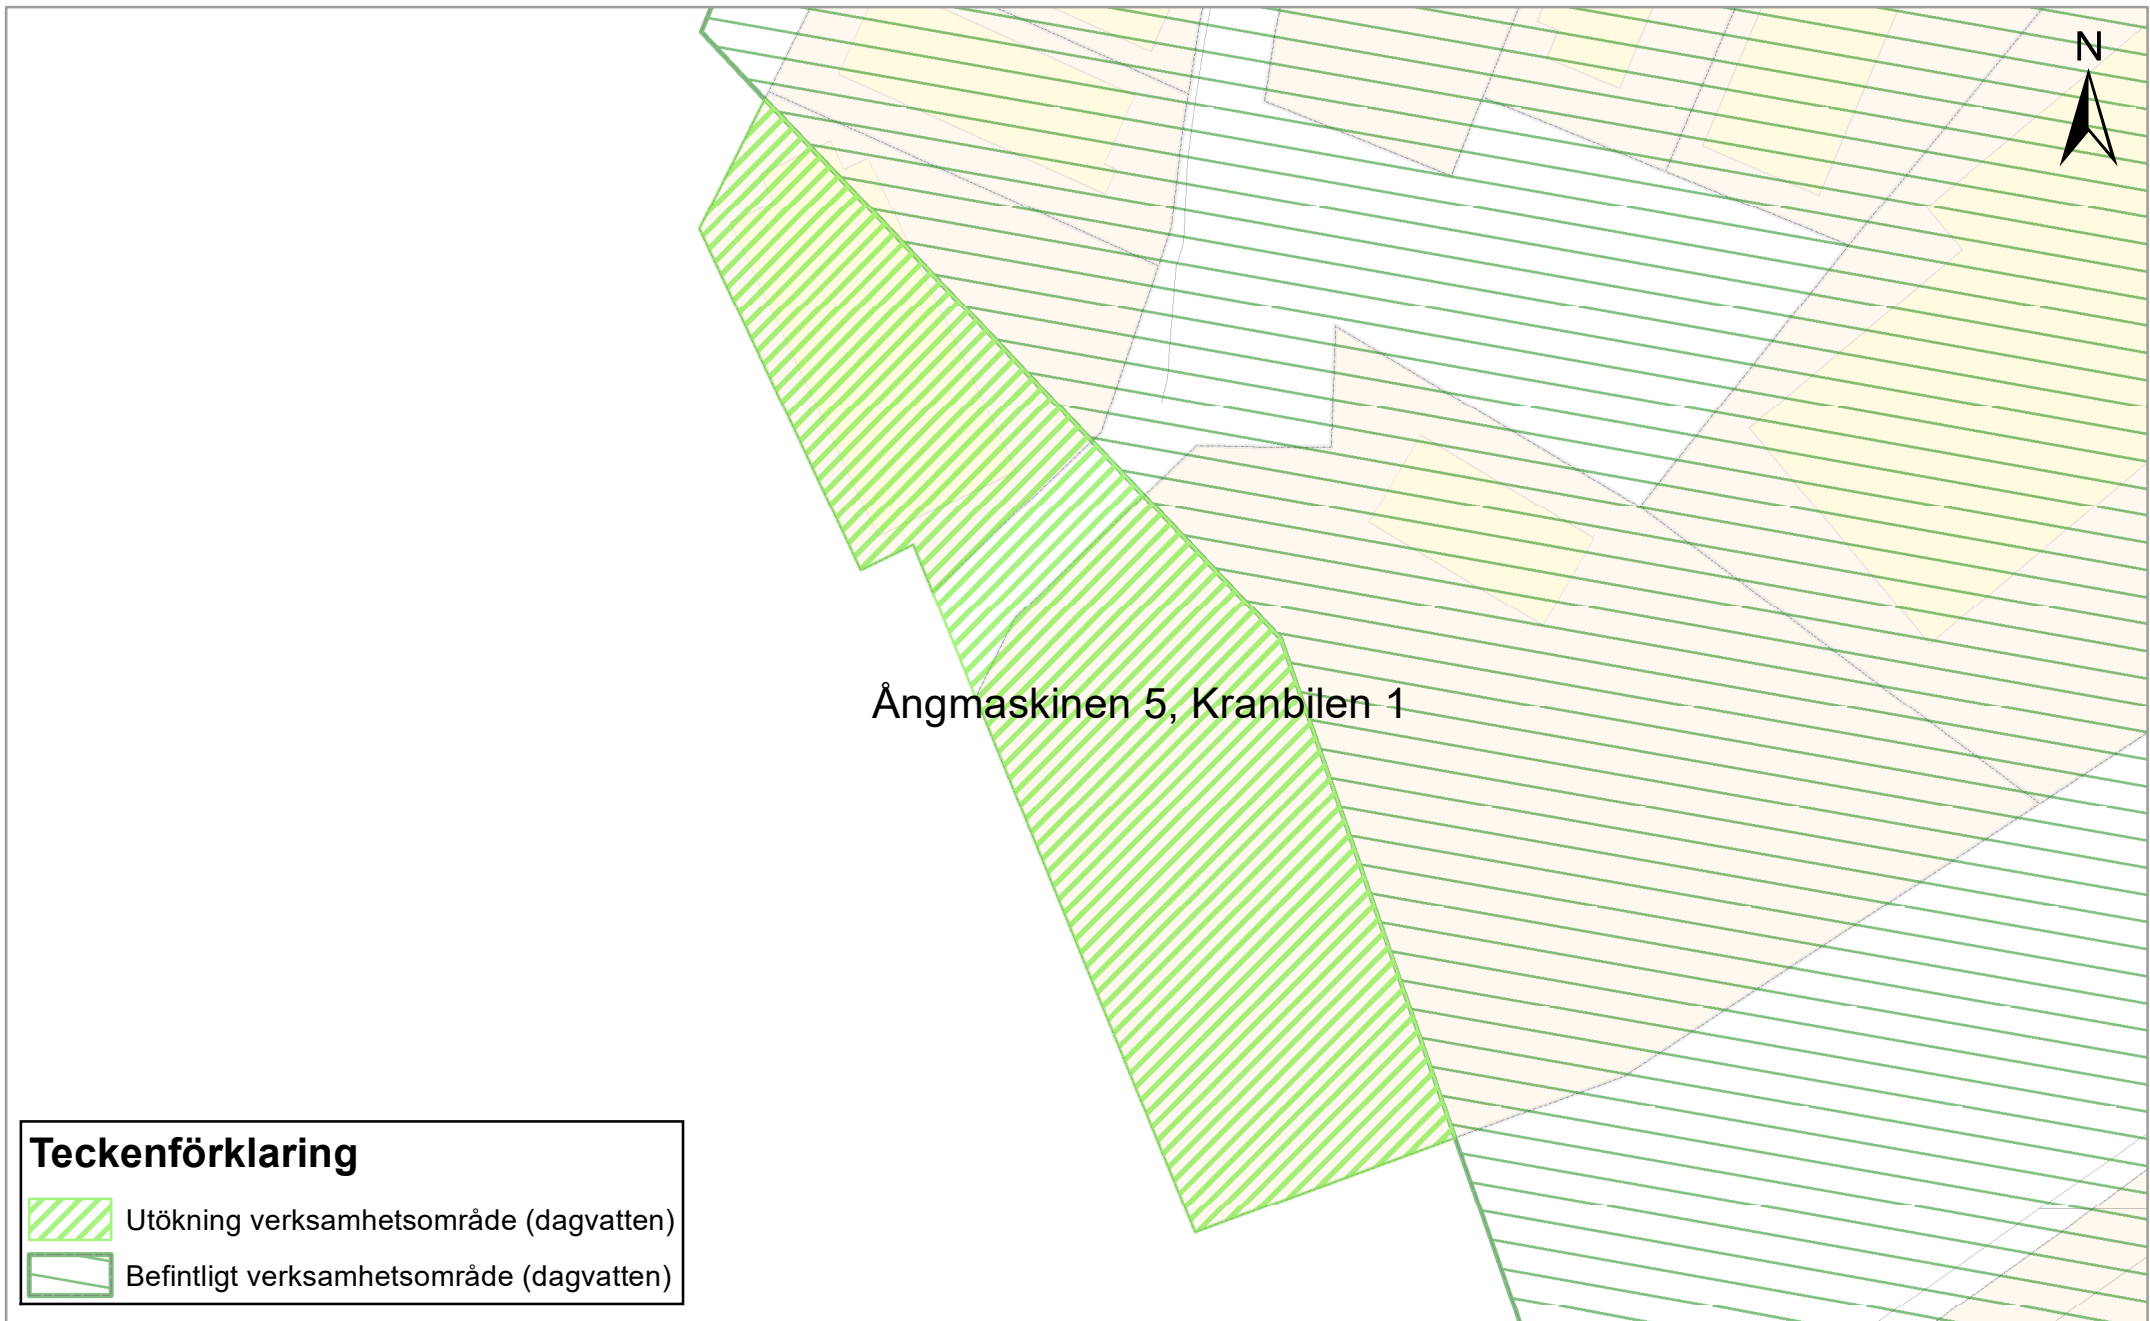


Teckenförklaring

-  Utökning verksamhetsområde (dagvatten)
-  Befintligt verksamhetsområde (dagvatten)


Utökning av verksamhetsområde för vatten- och spillvattenavlopp - Trucken 1

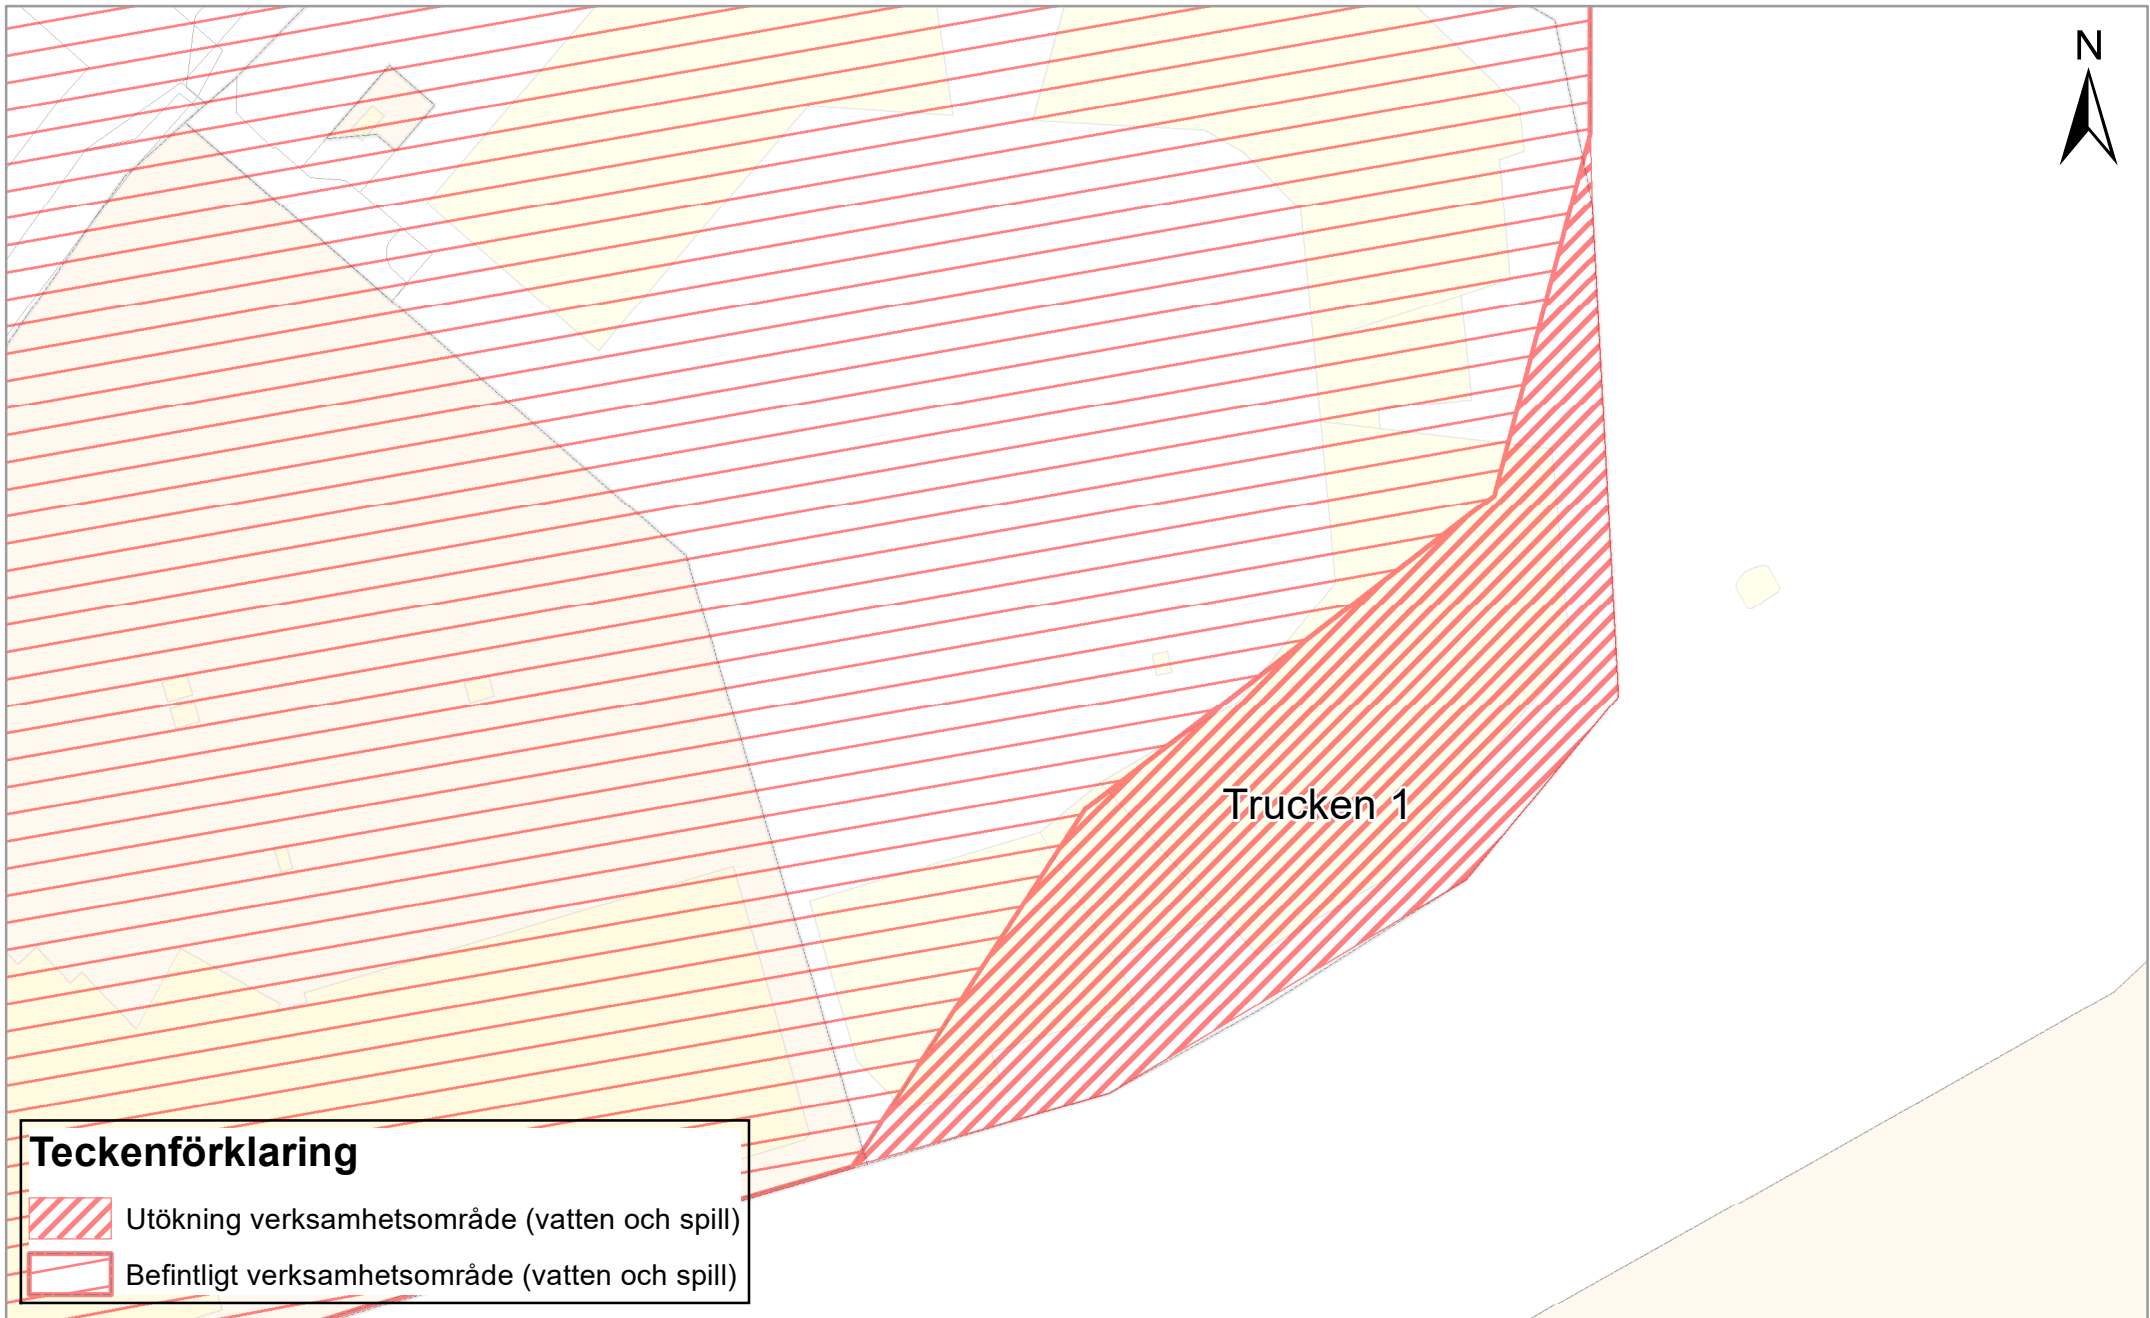

Utökning av verksamhetsområde för dagvattenavlopp - Trucken 1

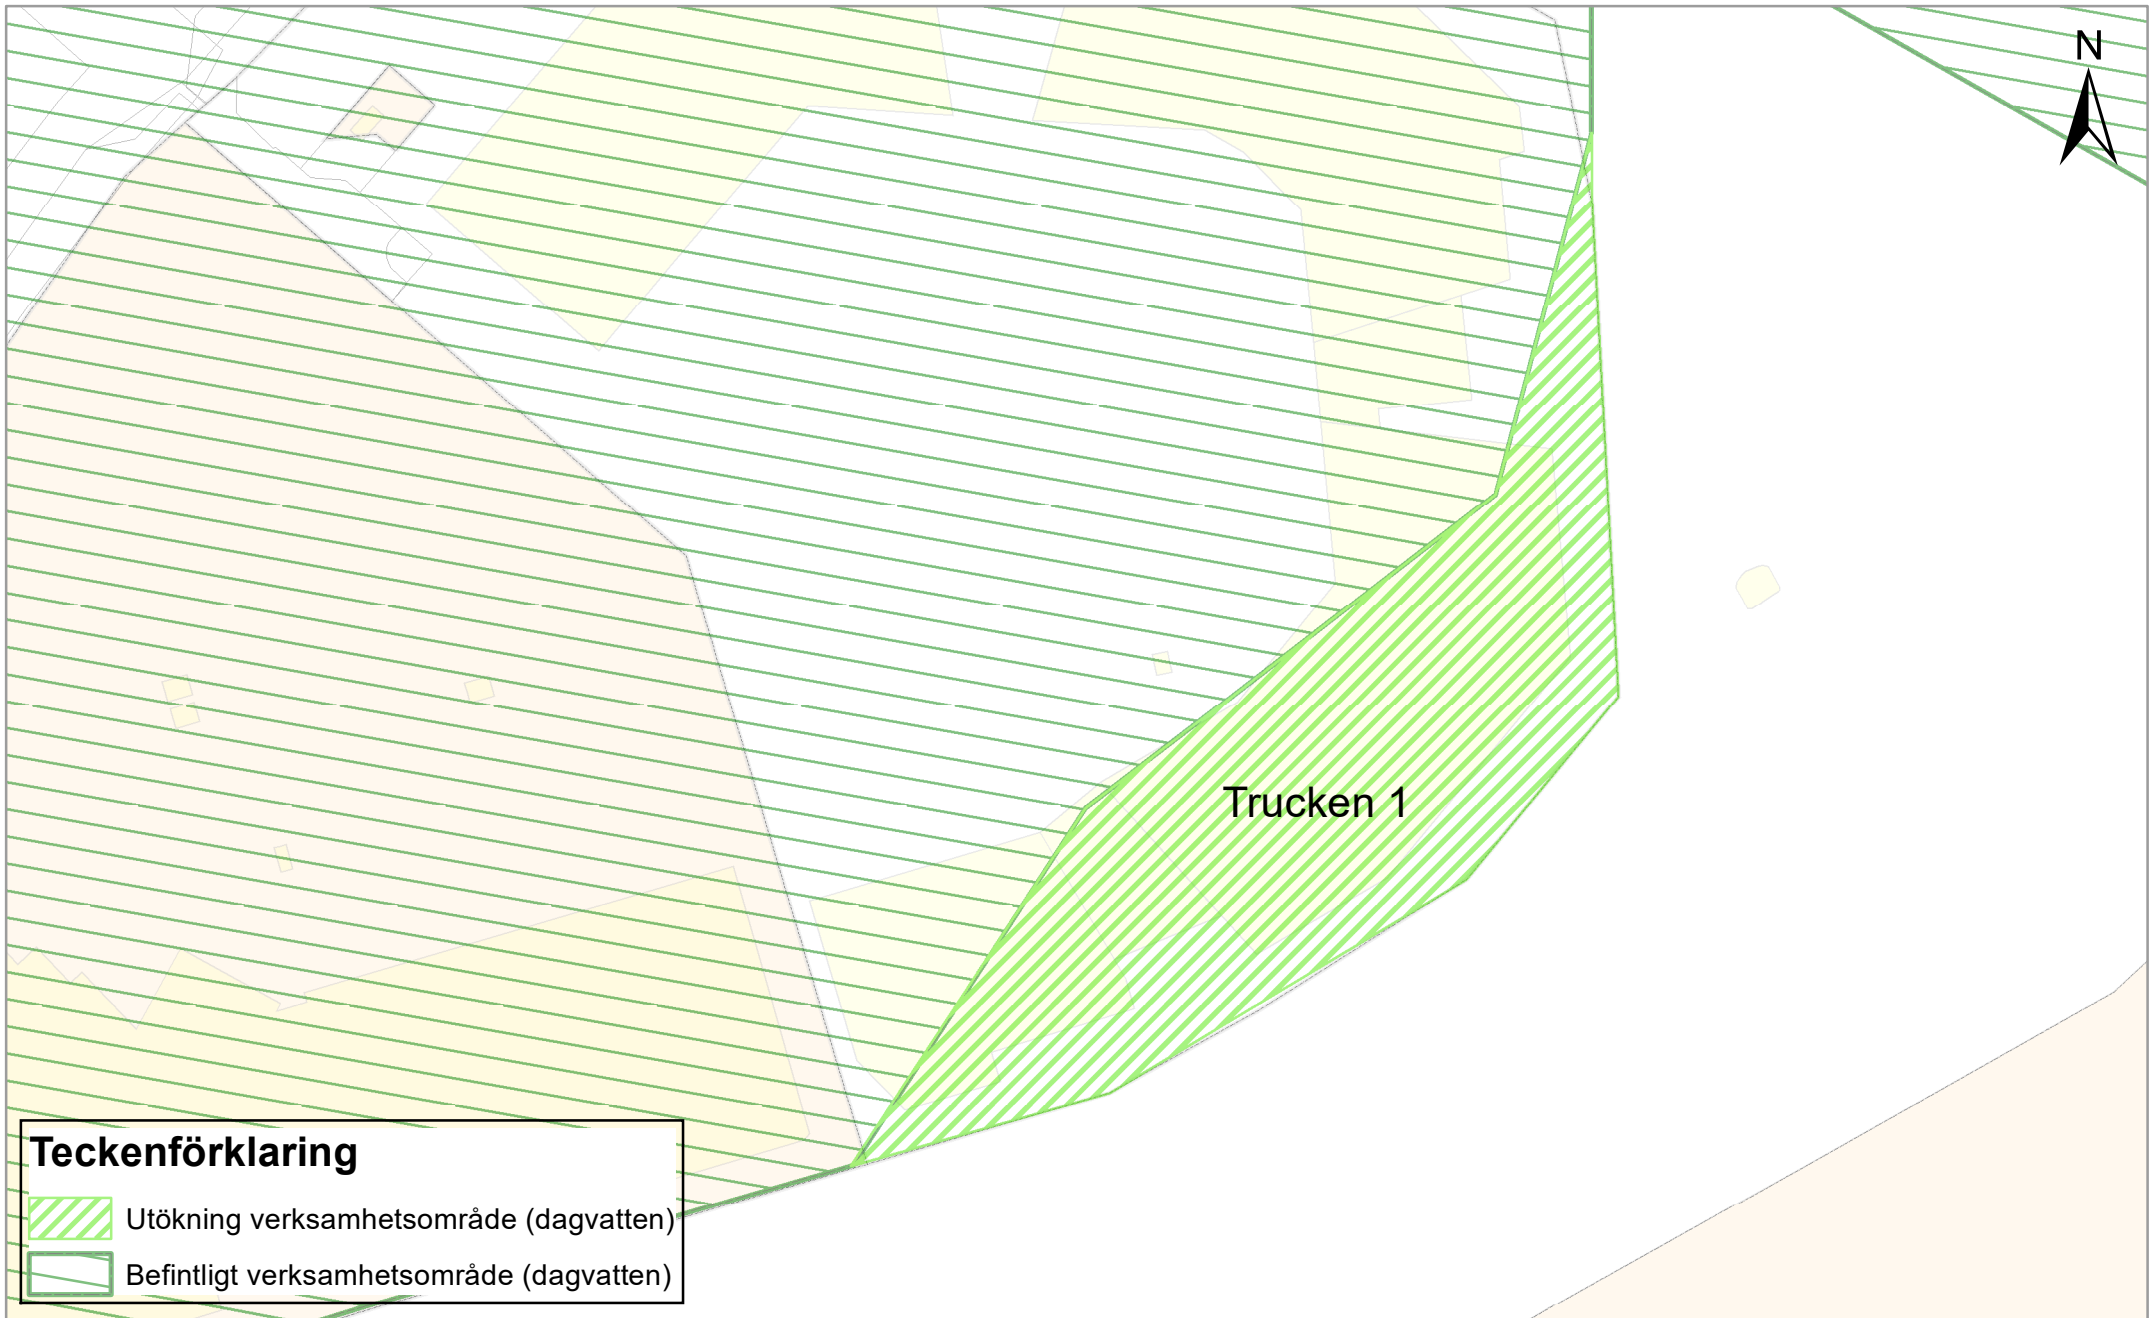

Översikt utökning av verksamhetsområde för vatten och spillvattenavlopp i Huddinge

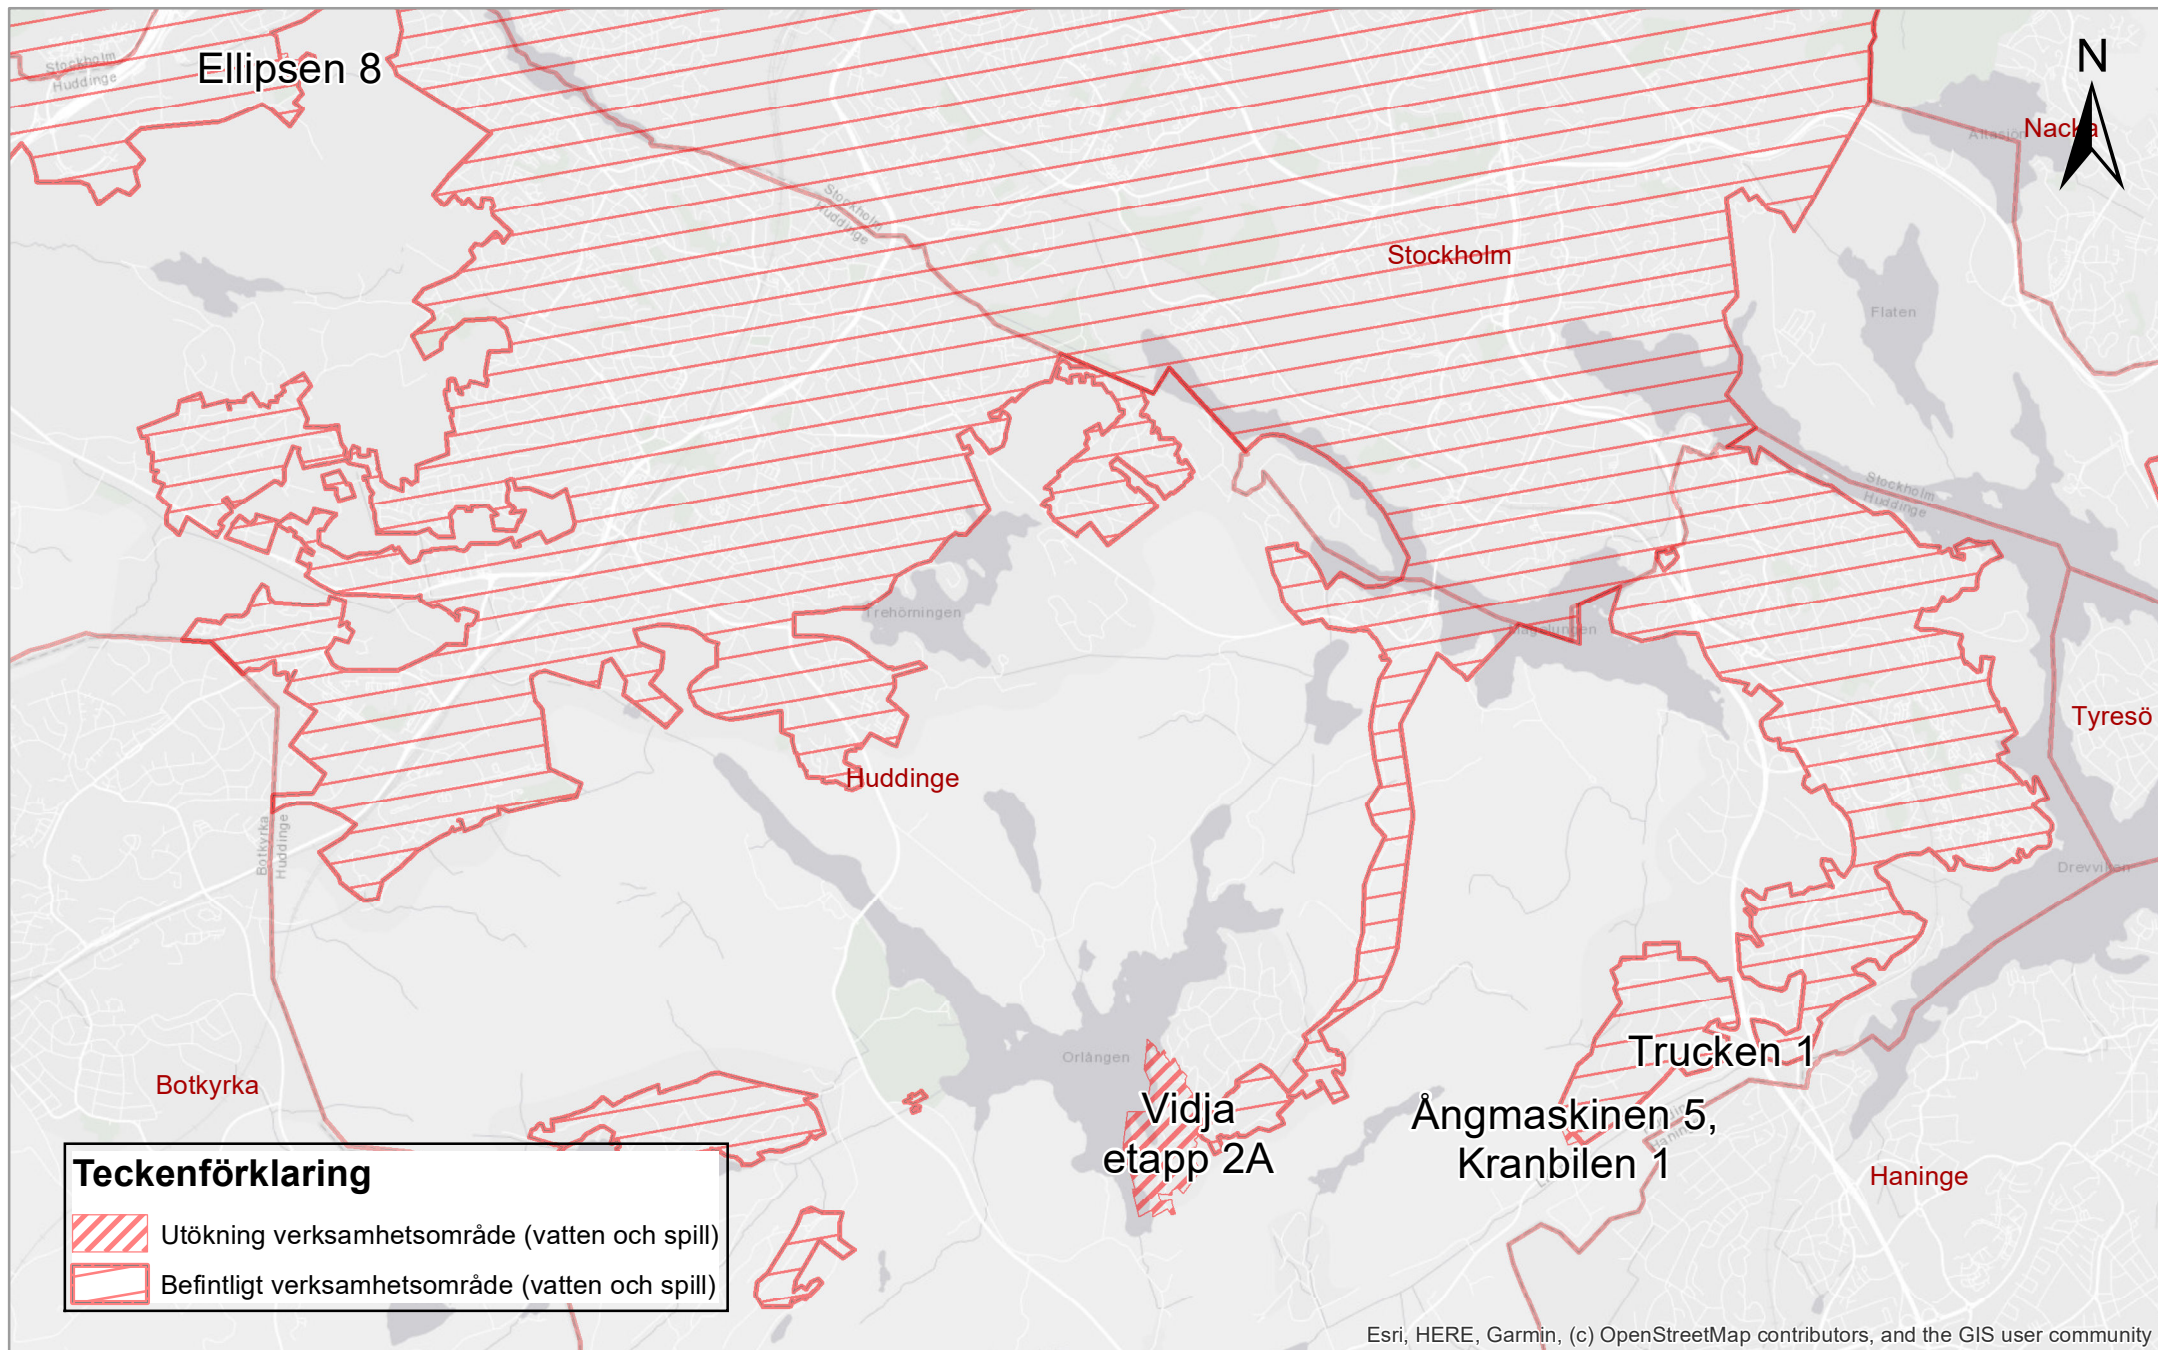

Översikt utökning av verksamhetsområde för dagvattenavlopp i Huddinge

