
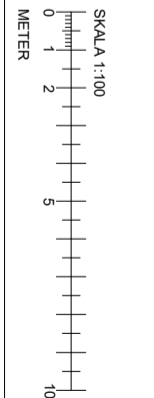



LAGER:

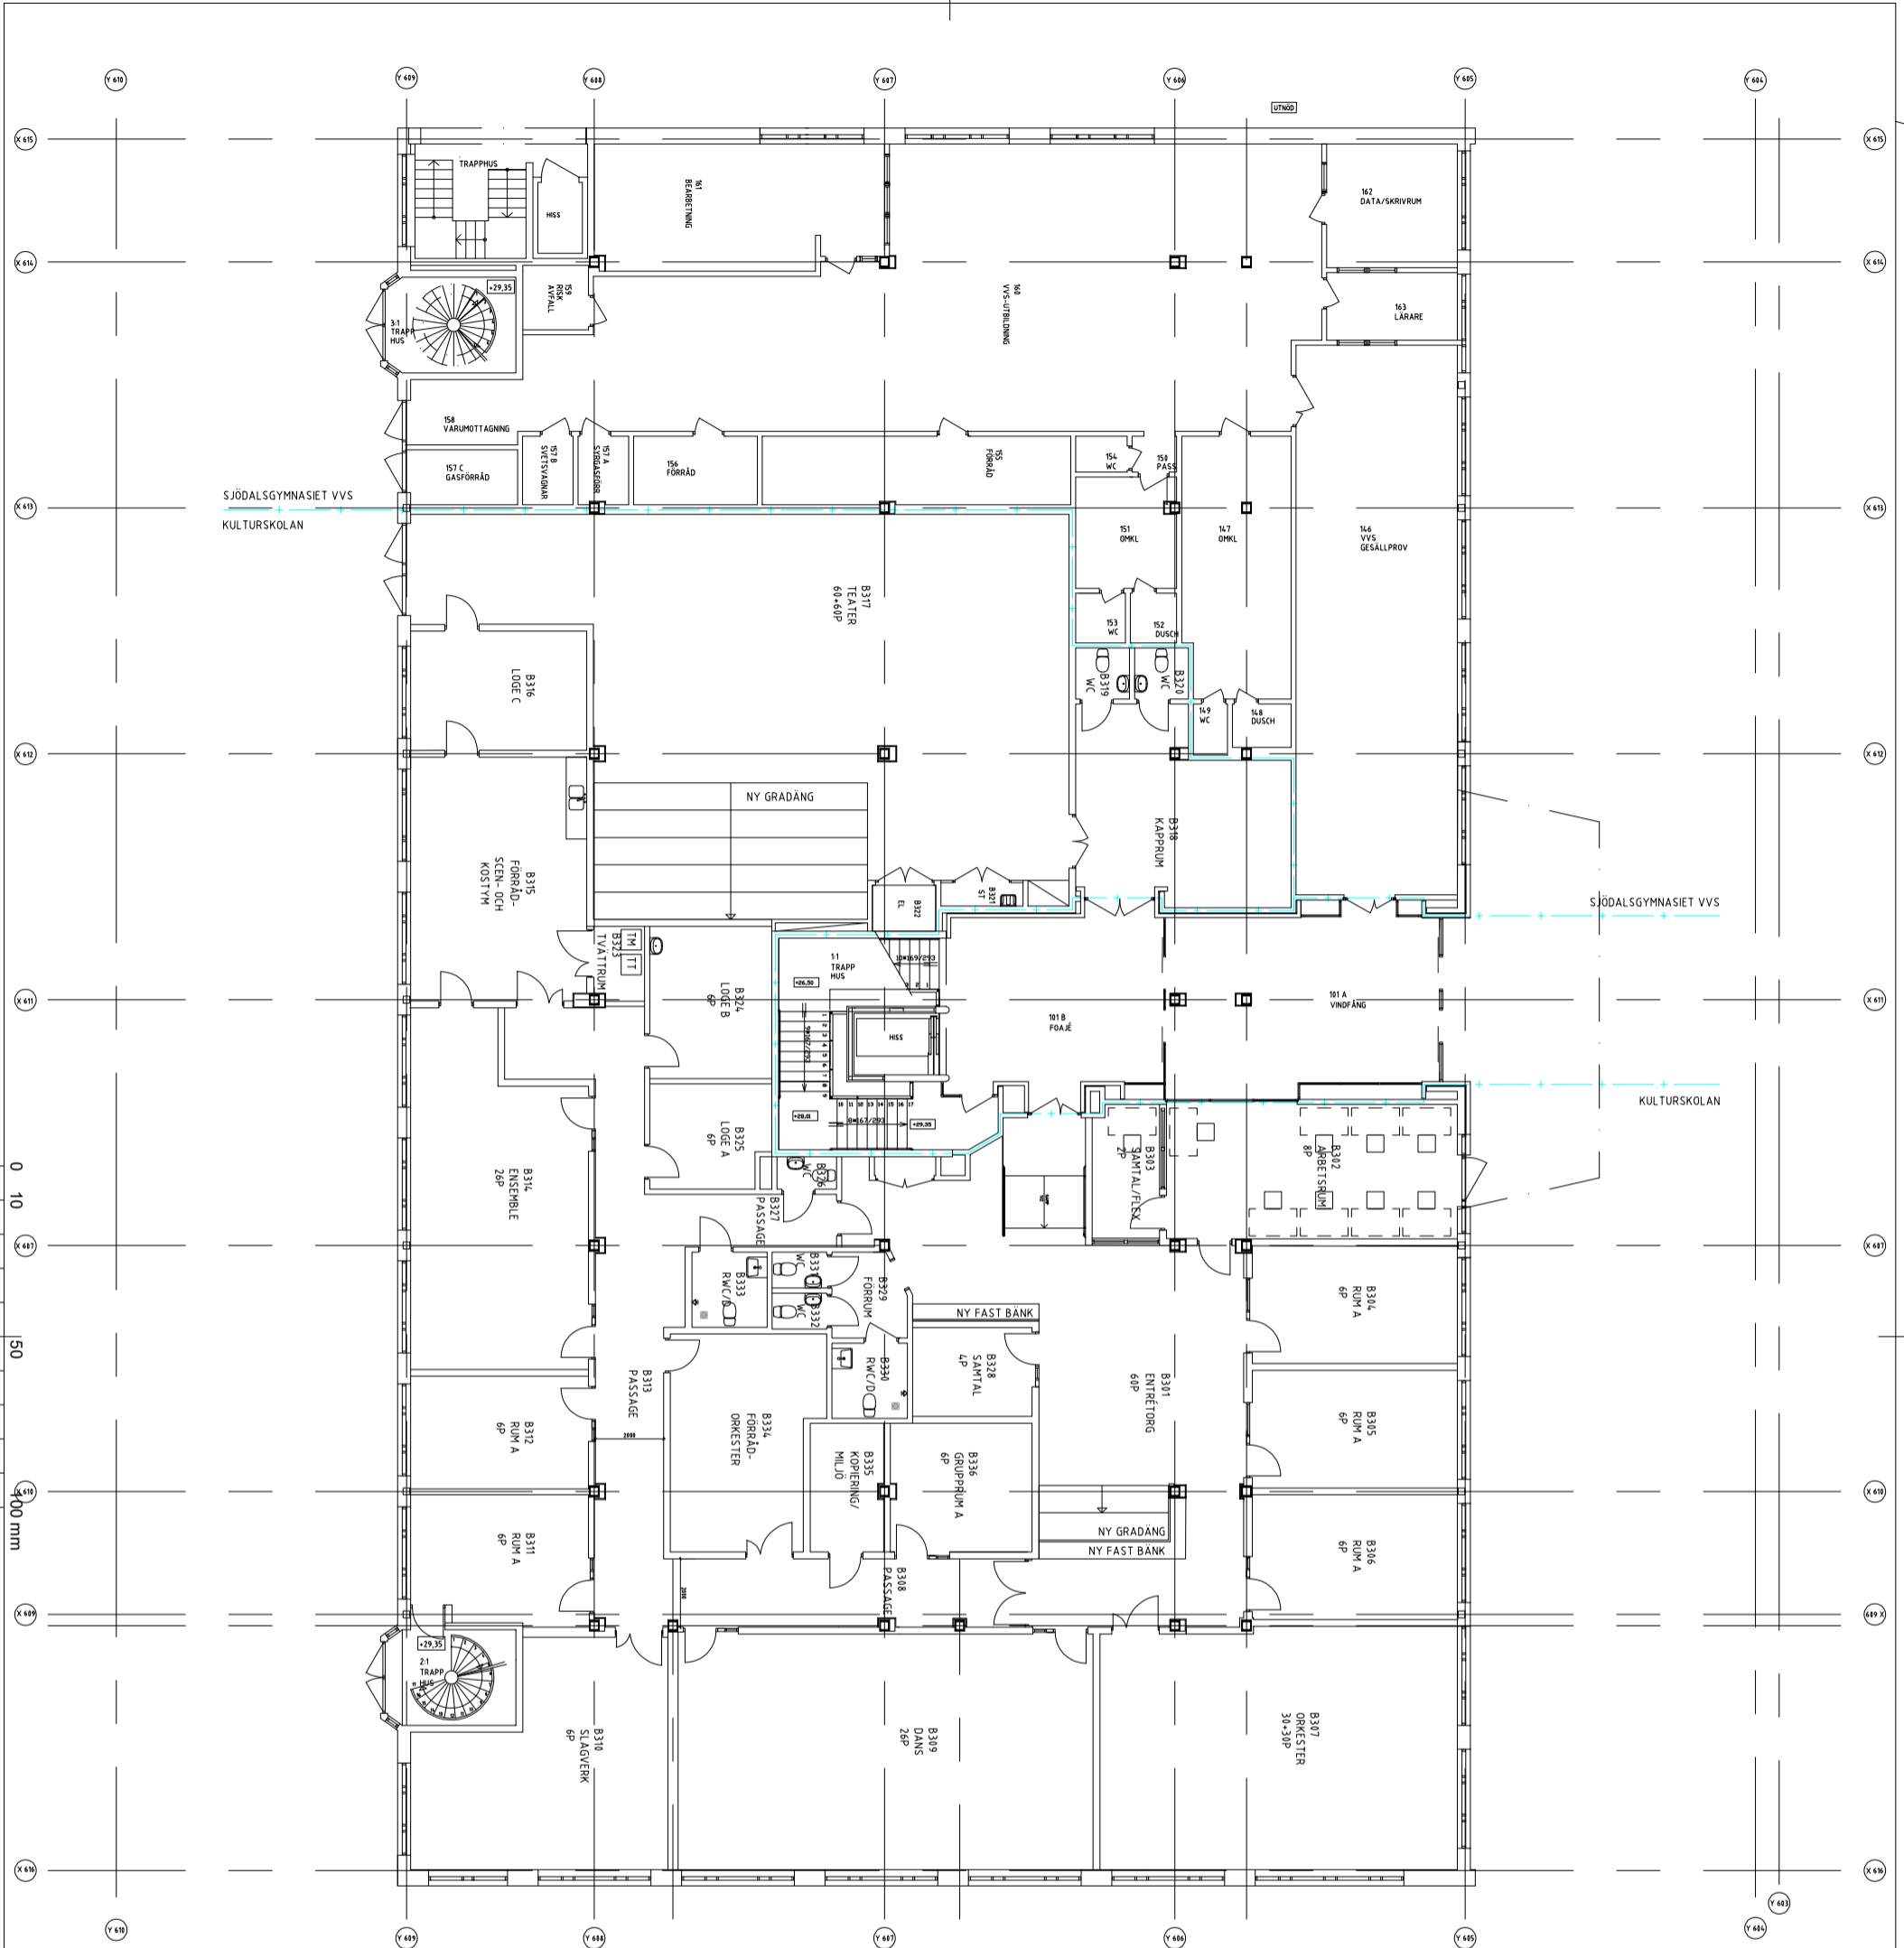

DENNA RITNING ÄR UPPRÄTTAD
 EFTER FÖLJANDE UNDERLAG:
 NORRCONSULT:
 PLANSSKISSER 231101
 HHXW ARKITEKTER:
 PLANRITNING A4.00-10301
 PLANRITNING A4.00-10401
 PLANRITNING A4.00-10501

SANTLIGA RITNINGAR ÄR ERHÅLLNA
 AV HUGG BOSTÄDER AB.
 OBSERVERA ATT MÅTT RESPEKTIVE
 PLACERINGAR AV VÄGGAR, DÖRRAR,
 FAST INREDDNING M M EJ ÄR
 INMÄTTA AV ASCENA KONSULT AB.

RIT 6	2023-11-16	VIKTOR AIGNER
RIT 5	2023-11-16	VIKTOR AIGNER
RIT 4	2023-11-16	VIKTOR AIGNER
RIT 3	2023-11-16	VIKTOR AIGNER
RIT 2	2023-11-16	VIKTOR AIGNER
RIT 1	2023-11-16	VIKTOR AIGNER

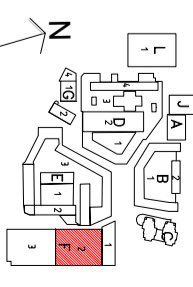

FORELLEN 11
 HGA KOMVUX & KULTURSKOLAN
 PARADISSTORGET 16

FASTIGHETSÄGARE	BYGGNADSPROJEKTANT	PROJEKTERINGSFÖRETAG
A ASCENA KONSULT	H. STEGRUD	PROJEKTERINGSANSVARIG
		+46 7 608 912 35
UPPDRAGSNUMMER	RIKTADEKONSTR	HANDLÄGGARE
2023-11-16	VA	K. AIGNER
FORELLEN 11	PROJEKTERINGSANSVARIG	VIKTOR AIGNER
HUS F		
Plan 3		
Entrepren		
Översiktstegning		
SKALA	RITNINGSSUMMER	BET
A1 1:100	A490-10300-111202	E