

PLANBESTÄMMELSER

Följande gäller inom områden med nedanstående beteckningar. Endast angiven användning och utformning är tillåten. Bestämmelser utan beteckning gäller inom hela planområdet.


GRÄNSBETECKNINGAR

Planområdesgräns

UPPHÄVANDE

Inom skrafferat område upphävs del av stadsplan med aktnummer 0126K-6138

UPPLYSNINGSRUTA
Upphävande av del av detaljplan följer PBL med dess lydelse från 2015-01-02

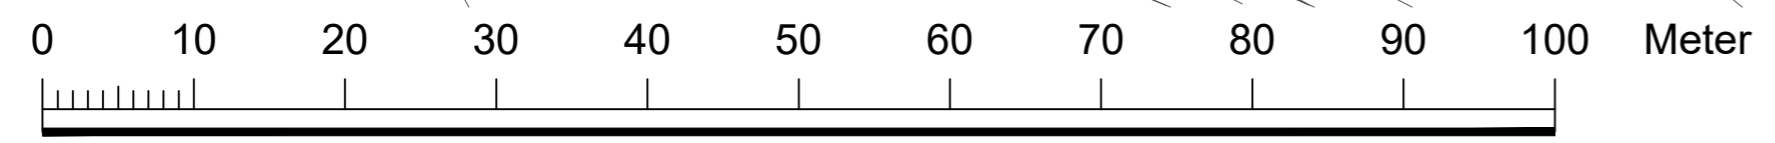

Skala: 1:500 (A2)

Grundkarta över Granby

inom kommundelen Lissma i Huddinge kommun
upprättad 2021-09-17 av MBF/Lantmäteriafdelningen
Kartan framställd genom utdrag ur digital kartdatabas och kontrollerad inom planområdet.
Koordinatsystem
PLAN Sweref 99 18 00 HÖJD RH2000

Beteckningar

- Gällande kvarterstraktgräns eller användningsgräns
- Fastighetsgräns
- Gällande användningsgräns ej sammanfallande med fastighetsgräns
- Gällande egenskapsgräns
- Gällande rättighetsgräns
- Avvägd höjd
- Fastställd höjd
- Bef. huvudbyggnad, geodetisk resp. fotogrammetrisk
- Bef. uthus eller garage geodetisk resp. fotogrammetrisk

- Höjdkurva
- Slänt
- Staket, bullerplank
- Häck
- Stödmur, mur
- Dike
- Väg



Plankarta med bestämmelser
Antagande
Standardförfarande

Upphävande av del av Granby Koloniträdgårdsområde del av Lissma 4:84

Huddinge kommun PBL 2010:900
Upprättad 2019-10-15 Kommunstyrelsens förvaltning Reviderad 2022-03-21

Martina Leopold-Skoglund
Planchef

Björn Gyllensten
Planarkitekt

- Till planen hör:
- Planprogram
 - Planbeskrivning
 - Genomförandebeskrivning
 - Miljöbeskrivning
 - Illustration
 - Övrigt

Beslutsdatum	Instans
Antagande	KF

Laga kraft

KS-2019/1428
0126K-