



LAGER:

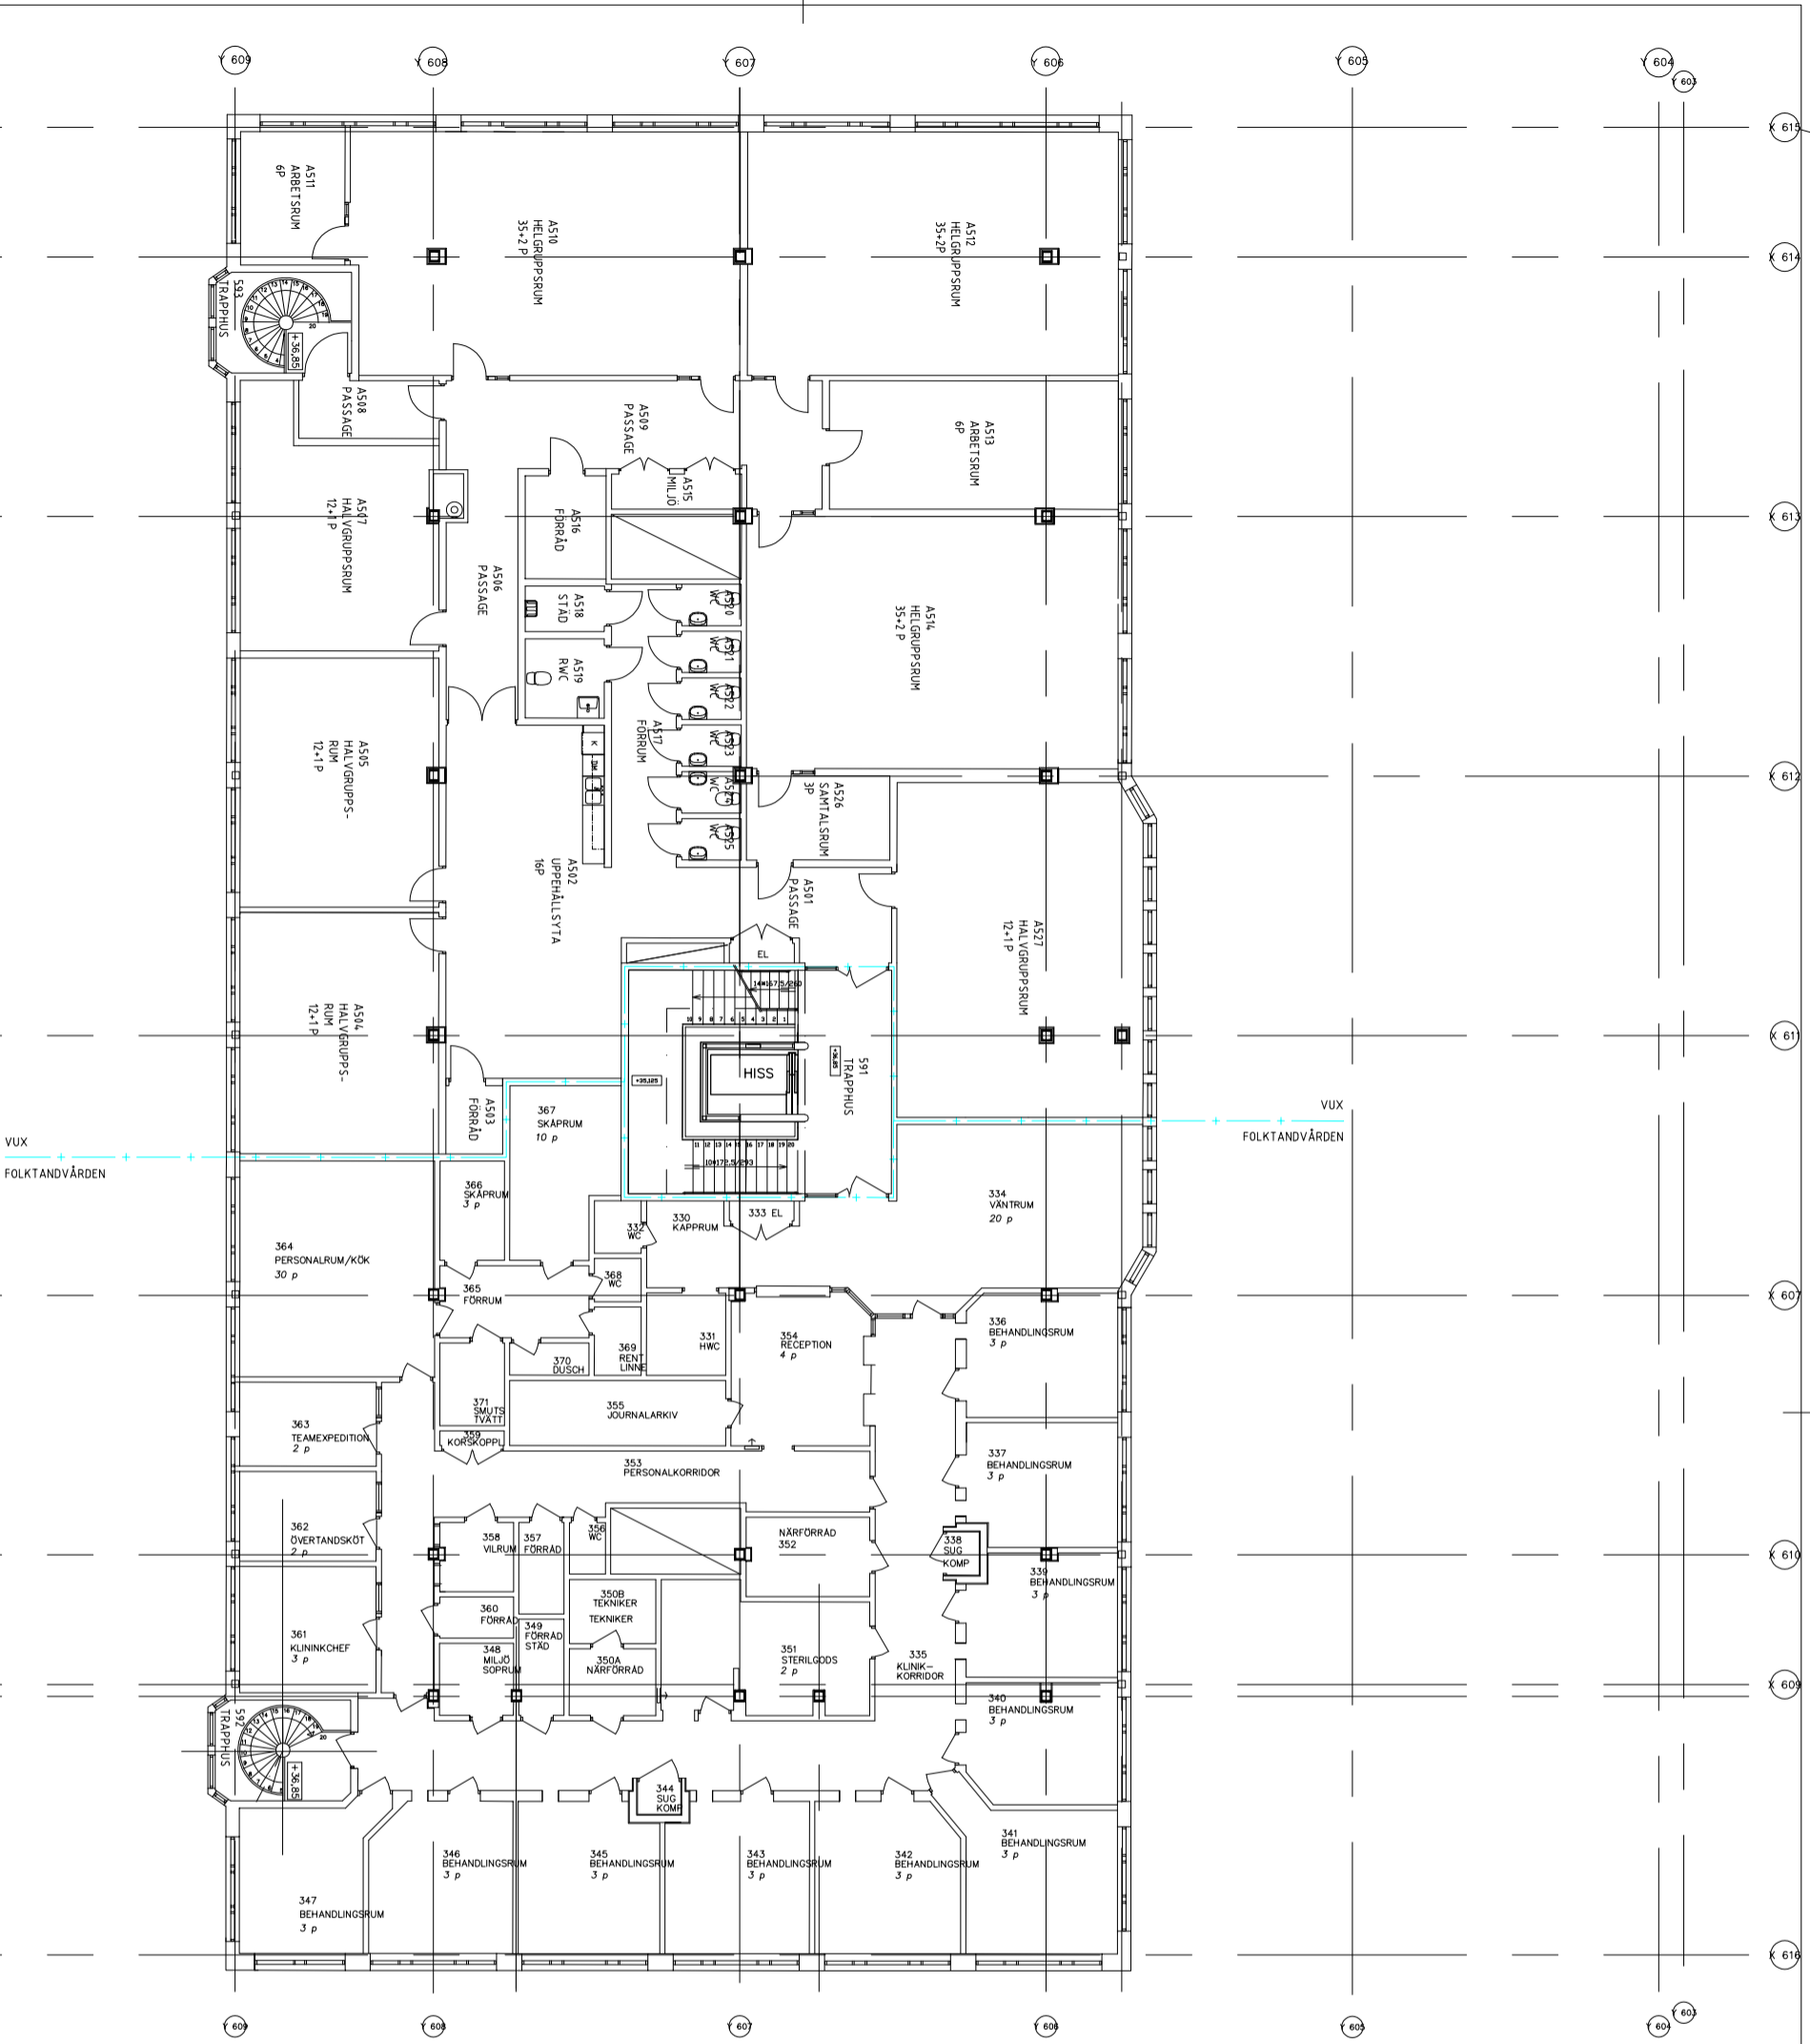

VUX
FOLKTANDVÅRDEN


VUX
FOLKTANDVÅRDEN

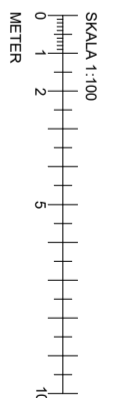

DENNA RITNING ÄR UPPRÄTTAD
 EFTER FÖLJANDE UNDERLAG:
 NORCONSULT:
 PLANSSISSER 231101
 HHXW ARKITEKTER:
 PLANRITNING A4.00-10301
 PLANRITNING A4.00-10401
 PLANRITNING A4.00-10501

SAMTLIGA RITNINGAR ÄR ERHÅLLNA
 AV HUGE BOSTÄDER AB.
 OBSERVERA ATT MÄTT RESPEKTIVE
 PLACERINGAR AV VÄGGAR, DÖRRAR,
 FAST INREDNING M M EJ ÄR
 INMÄTTA AV ASCENA KONSULT AB.

PLAN 5	PLAN 4	PLAN 3	PLAN 2	PLAN 1
1	2	3	4	5

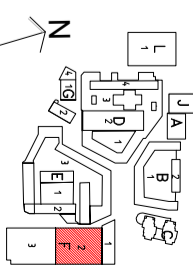

FÖRFRÅGNINGSUNDERLAG

BET	ANF	ANDRINGEN AVSER	DATUM	SIGN
<p>HGA KOMVUX & KULTURSKOLAN PARADISTORGET 16</p> <p>PROJEKTANSVARIG: K. AIGNER PROJEKTERING: VIKTOR AIGNER</p> <p>PROJEKT NR: 1112 BYGGNAD: 02 A: ASCENSA KONSULT +46 7 608 912 35</p>				

UPPDRAG NR	RITADKONSTR	HANDLAGARE
2023-11-28	V.A.	K. AIGNER
FORELLEN 11	PROJEKTANSVARIG	VIKTOR AIGNER
HUS F	PROJEKT NR	1112
Plan 5	BYGGNAD	02
Vänings 2	PROJEKT	11
Oversiktsritning	PROJEKT	11
SKALA	RITNINGSMÅTT	A490-10500-111202
A3	SKALA	1:100