

- TECKENFÖRKLARING**
- BEF. FASTIGHETSGRÄNS
  - ARBETSOMRÅDESGRÄNS
  - DETALJEPLANGRÄNS
  - ANVÄNDNINGSGRÄNS
  - BEF. LEDNINGSRÄTT
  - OMRÅDET UPPHÅVS FRÅN GÄLLANDE DETALJPLAN
- BEFINTLIGT**
- BEF. TELEKABEL SKANOVA
  - BEF. ELKABEL
  - BEF. HÖGSPÄNNING, LUFTLEDNING
  - BEF. LÅGSPÄNNING, MARKKABEL
  - BEF. FJÄRRVÄRMELEDNING
  - BEF. FIBER
  - BEF. OPTOKABEL STOKAB
  - BEF. DAGVATTENLEDNING
  - BEF. SPILLVATTENLEDNING
  - BEF. VATTENLEDNING
  - BEF. DIKE
  - PRIVATA LEDNINGAR - OSÄKERT LÄGE
- NEDSTIGNINGSBRUNN, Ø1000 OM EJ ANNAT ANGES
  - TILLSYNSBRUNN, Ø400 OM EJ ANNAT ANGES
  - DAGVATTENBRUNN MED GALLERBETÄCKNING

**KOORDINATSYSTEM**  
 PLAN  
 - SWEREF99 18 00  
 HÖJD  
 - RH 2000


ARBETSMATERIAL  
 2021-03-10

BET	ANT	ÄNDRINGEN AVSER	DATUM	SIGN



UPPDRAG NR 301724	RITAD AV MURAD H.	HANDLAGGARE AULIN B.
DATUM	ANSVARIG AULIN B.	

NPC REGULATORN PLAN BEFINTLIGA LEDNINGAR		
SKALA 1:400	NUMMER LS-51.1-000	BET

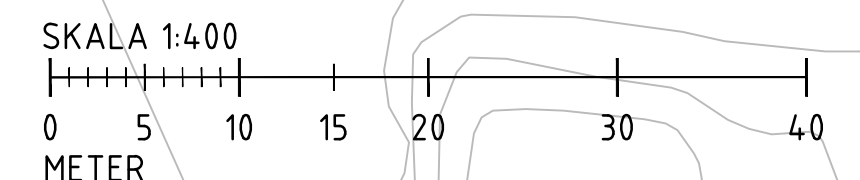

Plottid: 2021-03-12 08:25:15 by: 5 job, Jennifer  
 Path: G:\51\301724\LS\TYRÉNS\LS-51.1-000.dwg