



PLAN

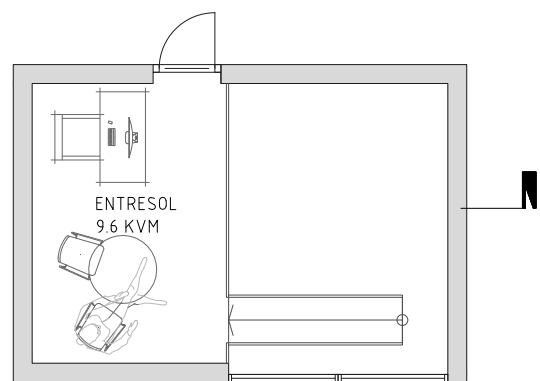

ENTRESOLPLAN

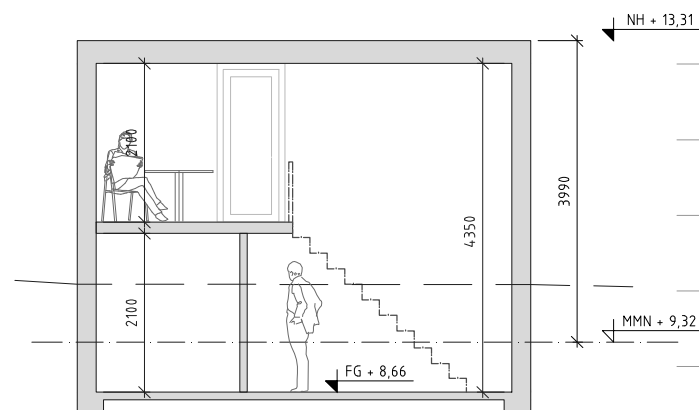

SEKTION



+14,0  
 +13,0  
 +12,0  
 +11,0  
 +10,0  
 +9,0  
 +8,0

NH + 13,31


MMN + 9,32

FG + 8,66

3995

4350

2100

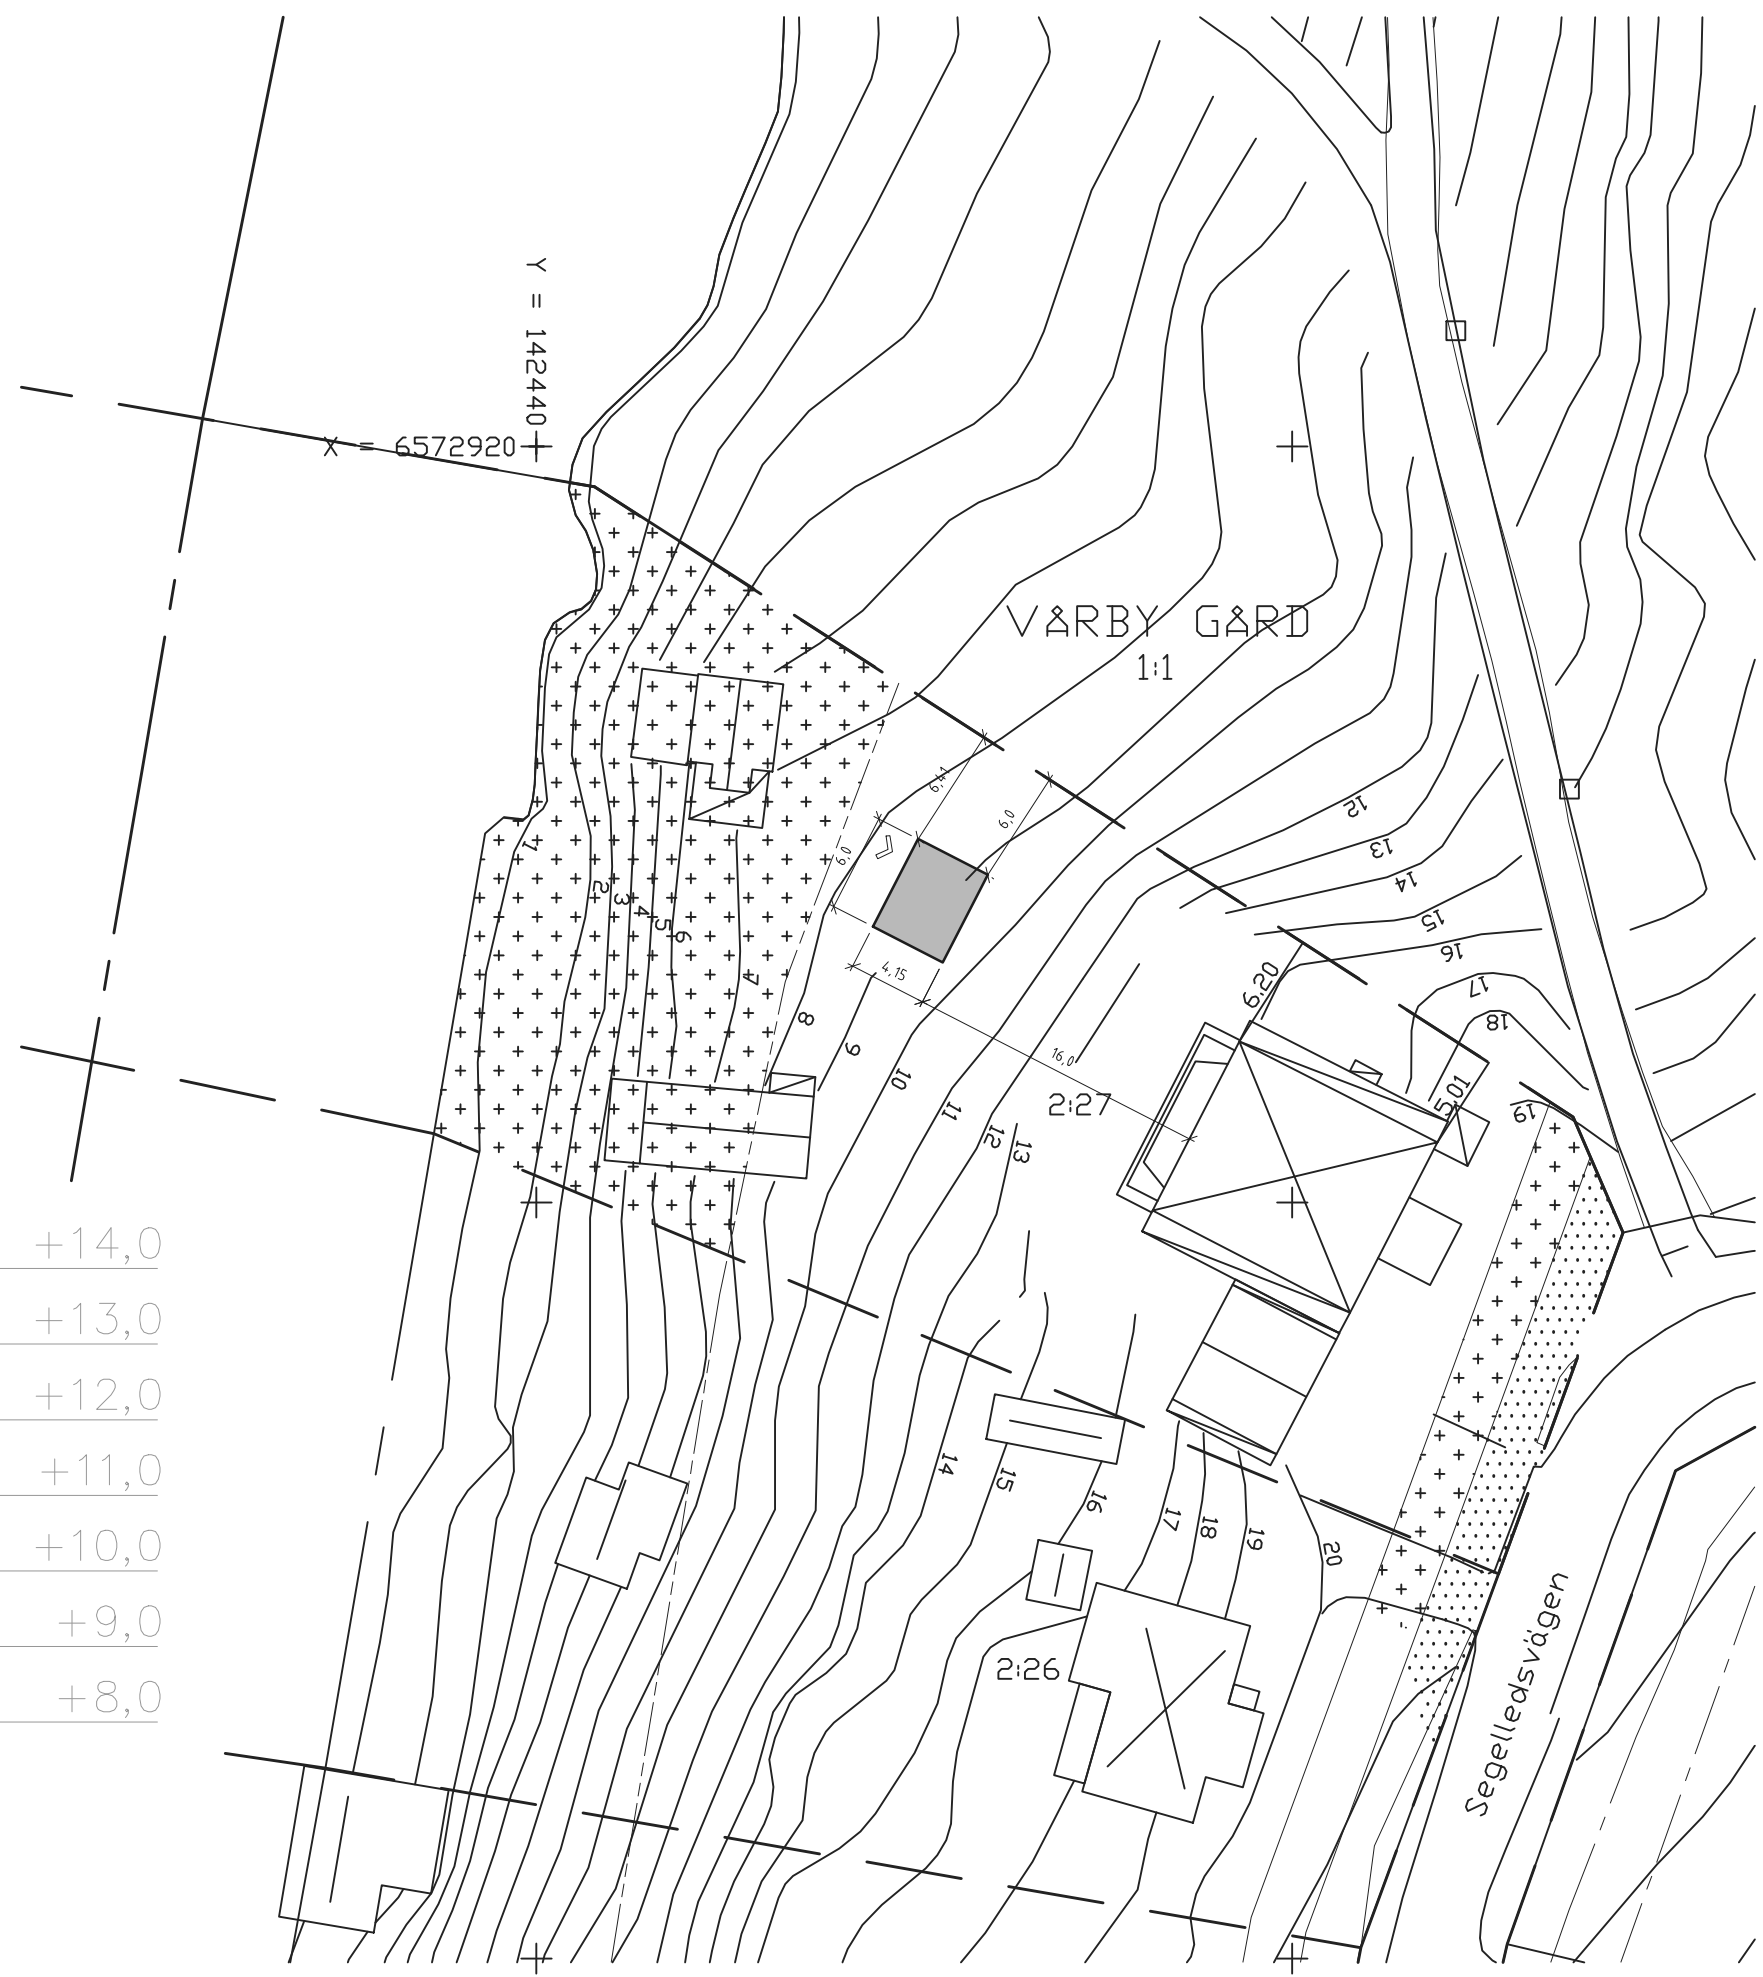

SITUATIONSPLAN  
 SKALA 1:400

BET	ÄNDRING AVSER	DATUM	SIGN.

ANMÄLANHANDLING

assiadesign  
 Lugnets Allé 41  
 120 65 Stockholm  
 info@assiadesign.se  
 tel.nr: 0700 91 81 18




UPPDRAG NR	RITAD AV	HANDLÄGGARE

DATUM	ANSVARIG
2016.09.27	K.A.


VÅRBY GÅRD 2:27, HUDDINGE  
 KOMPLEMENTBOSTADSHUS

SITUATIONSPLAN, PLAN, SEKTION


SKALA	RITINGSNR	BET
1:100 (A3) 1:400 (A3)	A.1	

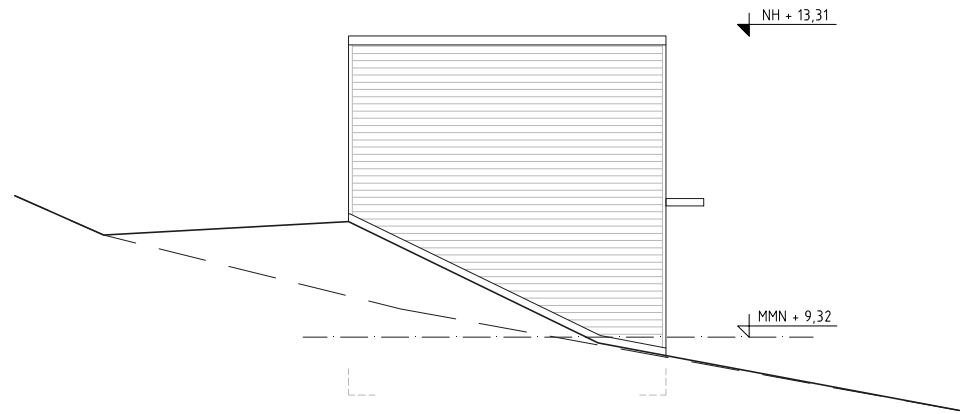


FASAD MOT VÄSTER

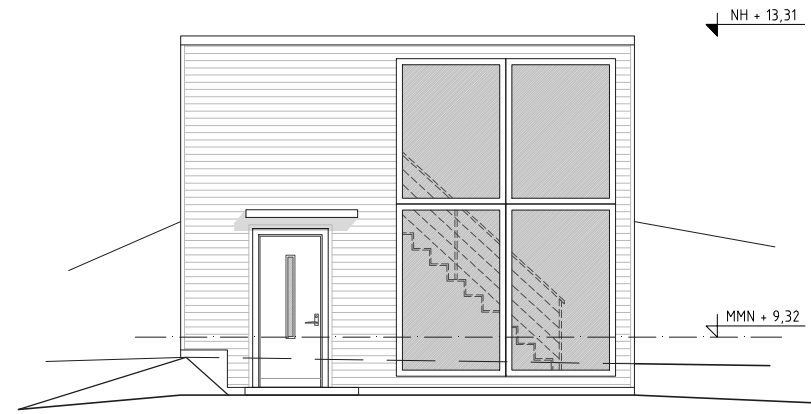


FASAD MOT SÖDER

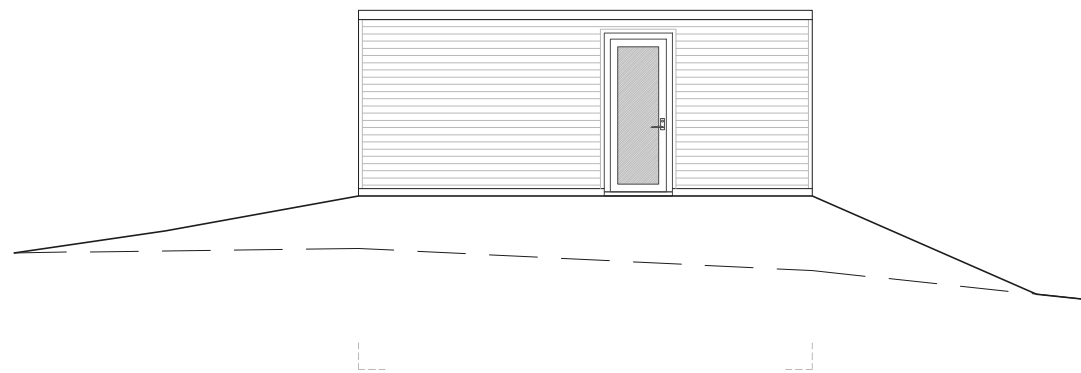

FASAD MOT NORR

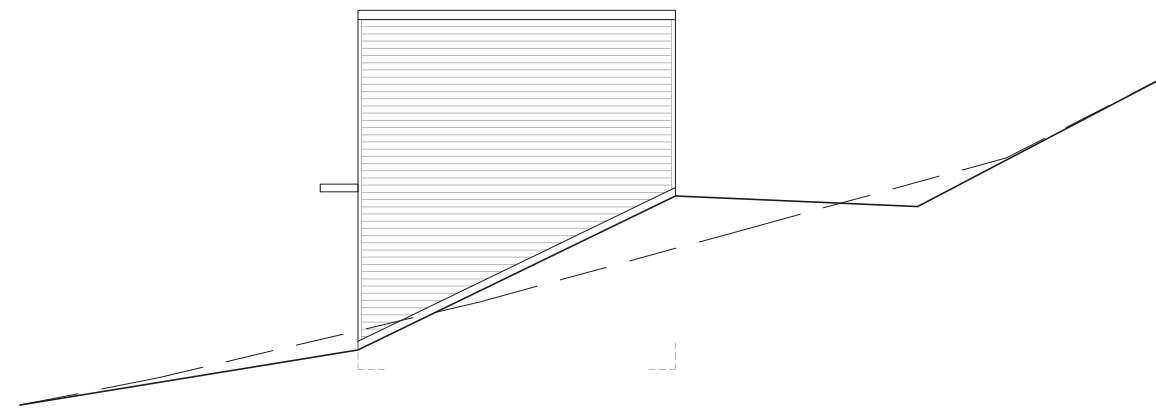

FASAD MOT ÖSTER

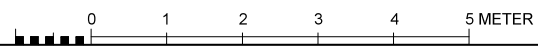

BET	ÄNDRING AVSER	DATUM	SIGN.
-----	---------------	-------	-------

ANMÄLANHANDLING

assiadesign  
 Lugnets Allé 41  
 120 65 Stockholm  
 info@assiadesign.se  
 tel.nr: 0700 91 81 18



UPPDRAG NR	RITAD AV	HANDLÄGGARE
------------	----------	-------------

DATUM	ANSVARIG
2016.09.27	K.A.

VÅRBY GÅRD 2:27, HUDDINGE  
KOMPLEMENTBOSTADSHUS

FASADER

SKALA	RITINGSNR	BET
1:100 (A3)	A.2	