



BILAGA 2


Datum: 2025-10-15

Diarienummear

Systemhandlingsritningar

Solfagraskolan, Solfgrahallen och 11-spelsplan

Illustrationsplan

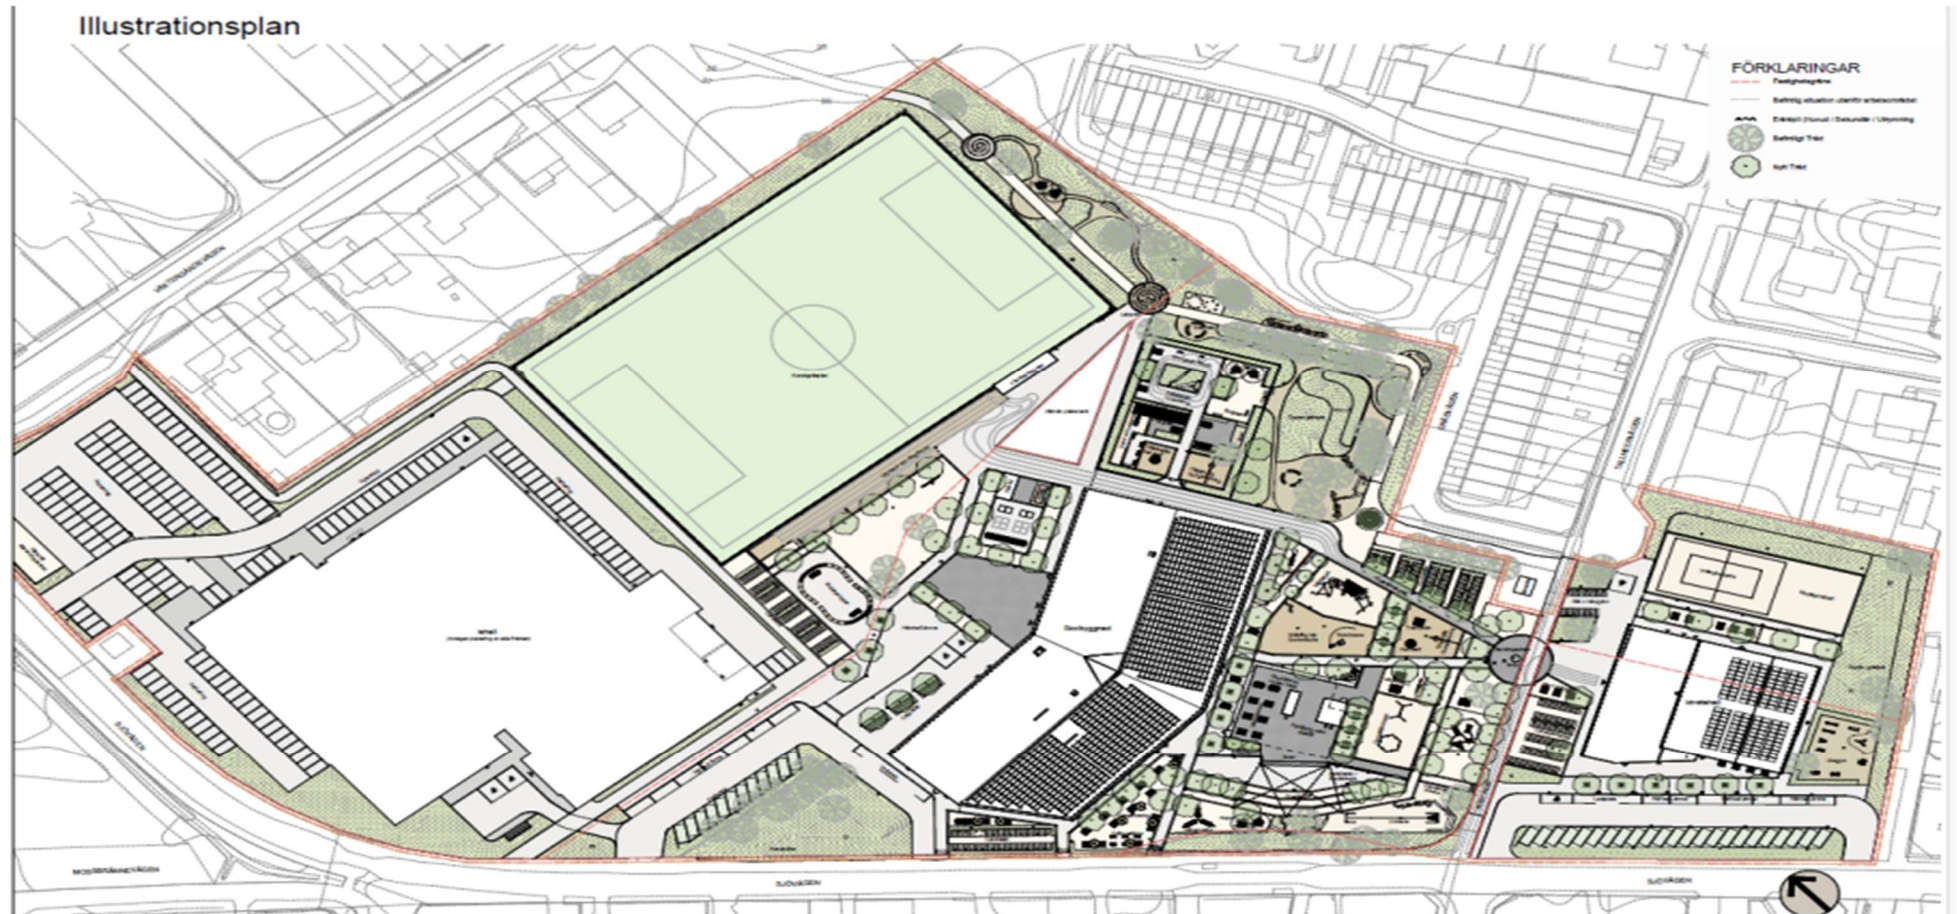

Solfagraskolan

Fasadritning



FASAD 1 - SÖDER



FASAD 2 - SÖDER


2023.11.14



FASAD 3 - ÖST



FASAD 4 - NORR

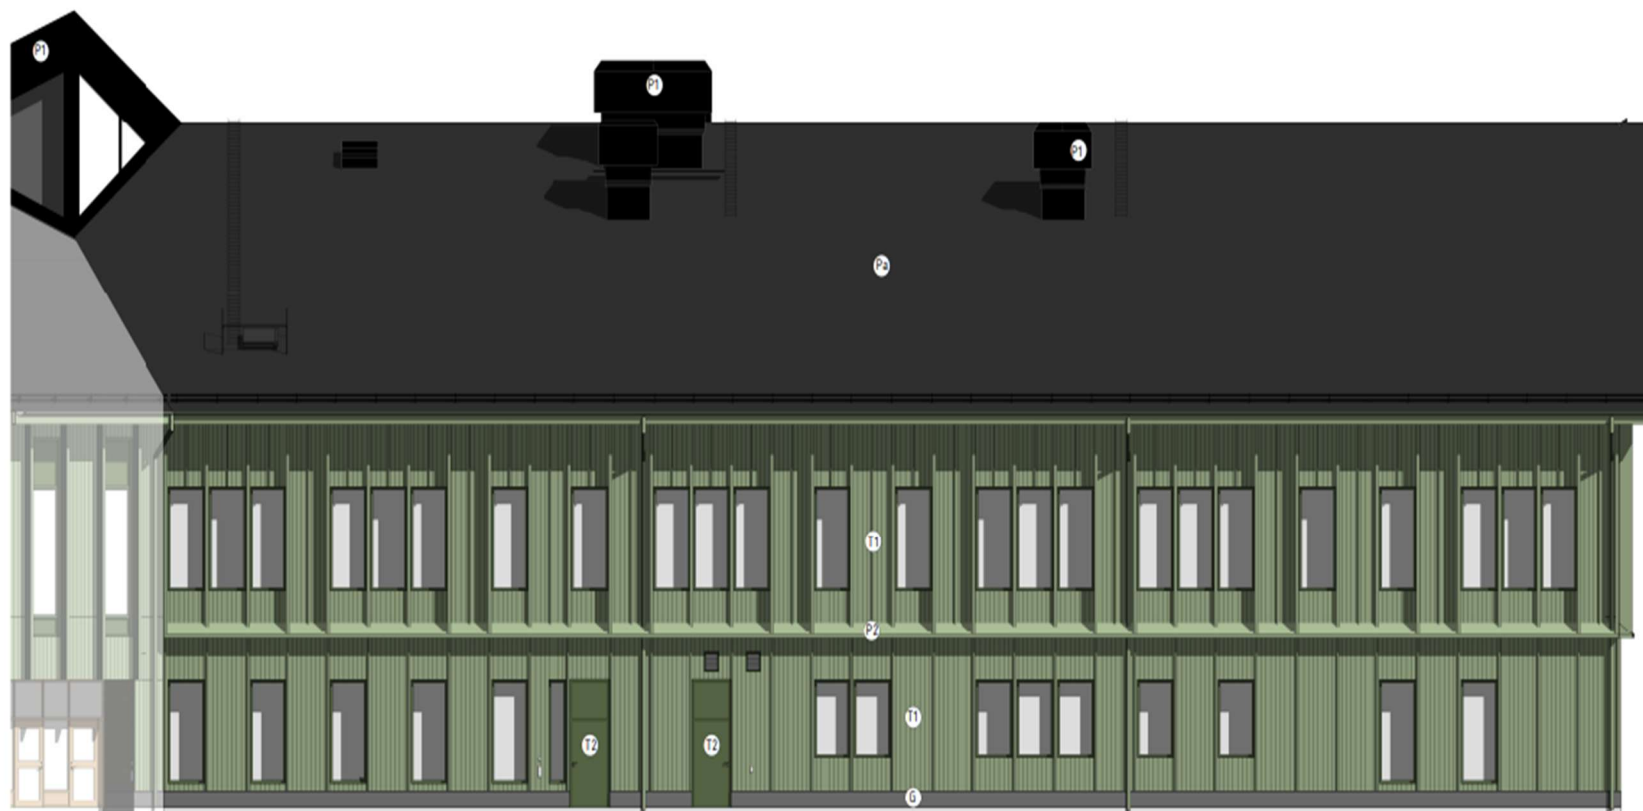


FASAD 5 - NORR

Planritning




Plan 1

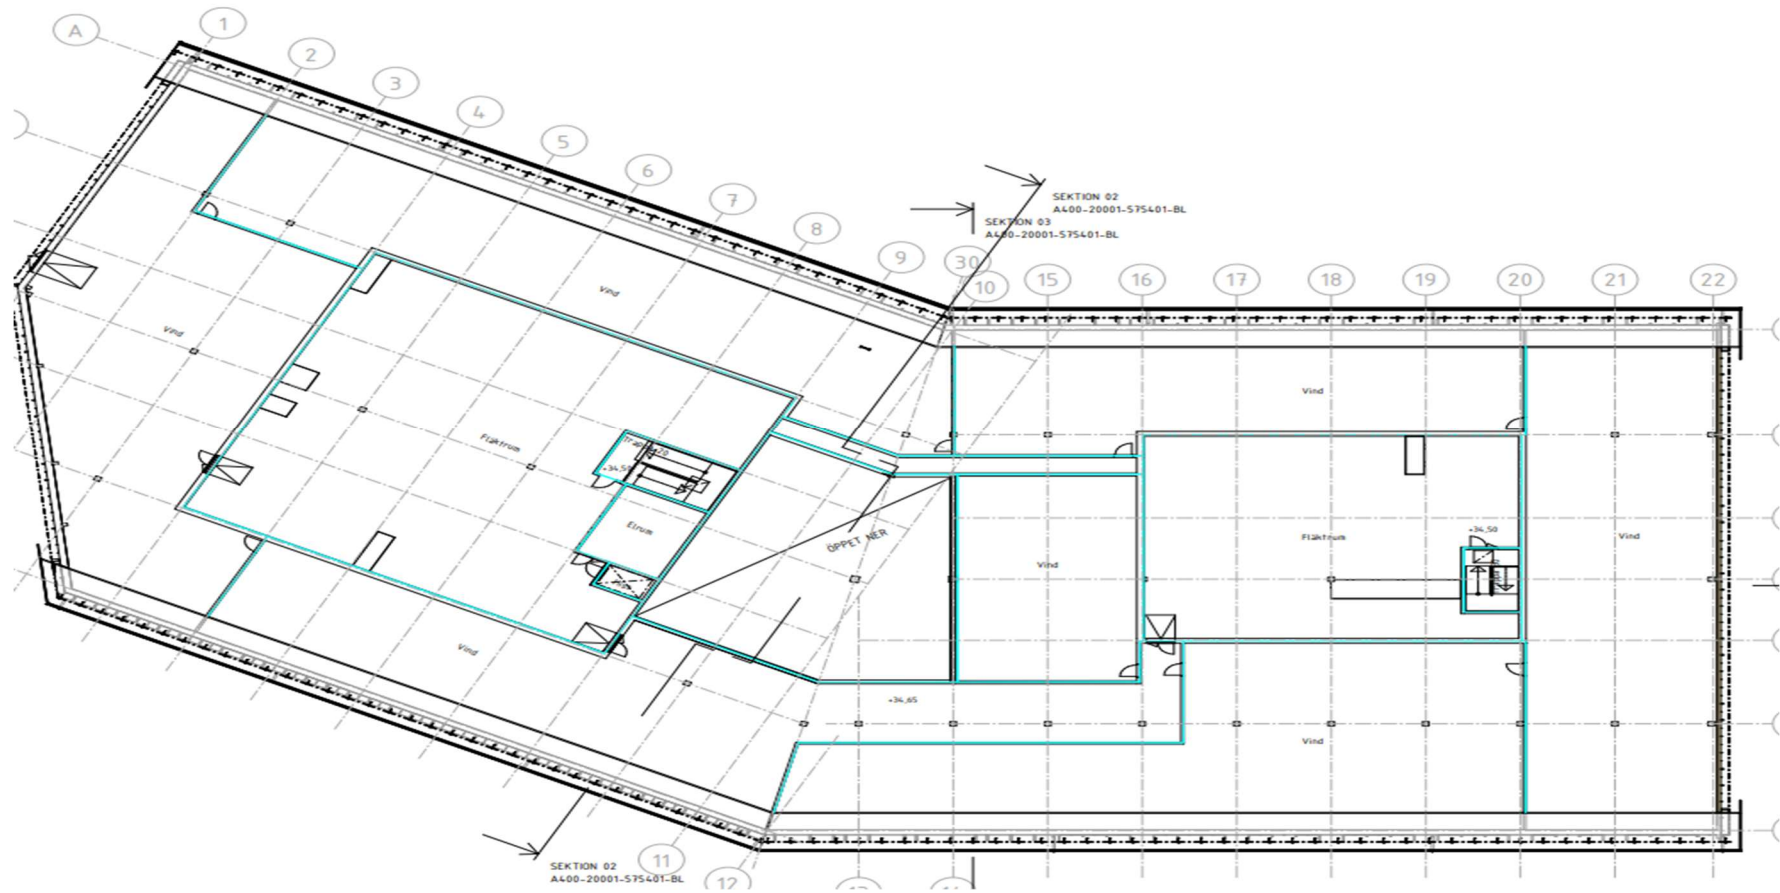



Plan 3, teknikutrymme


Solfagrahallen

Fasadritning

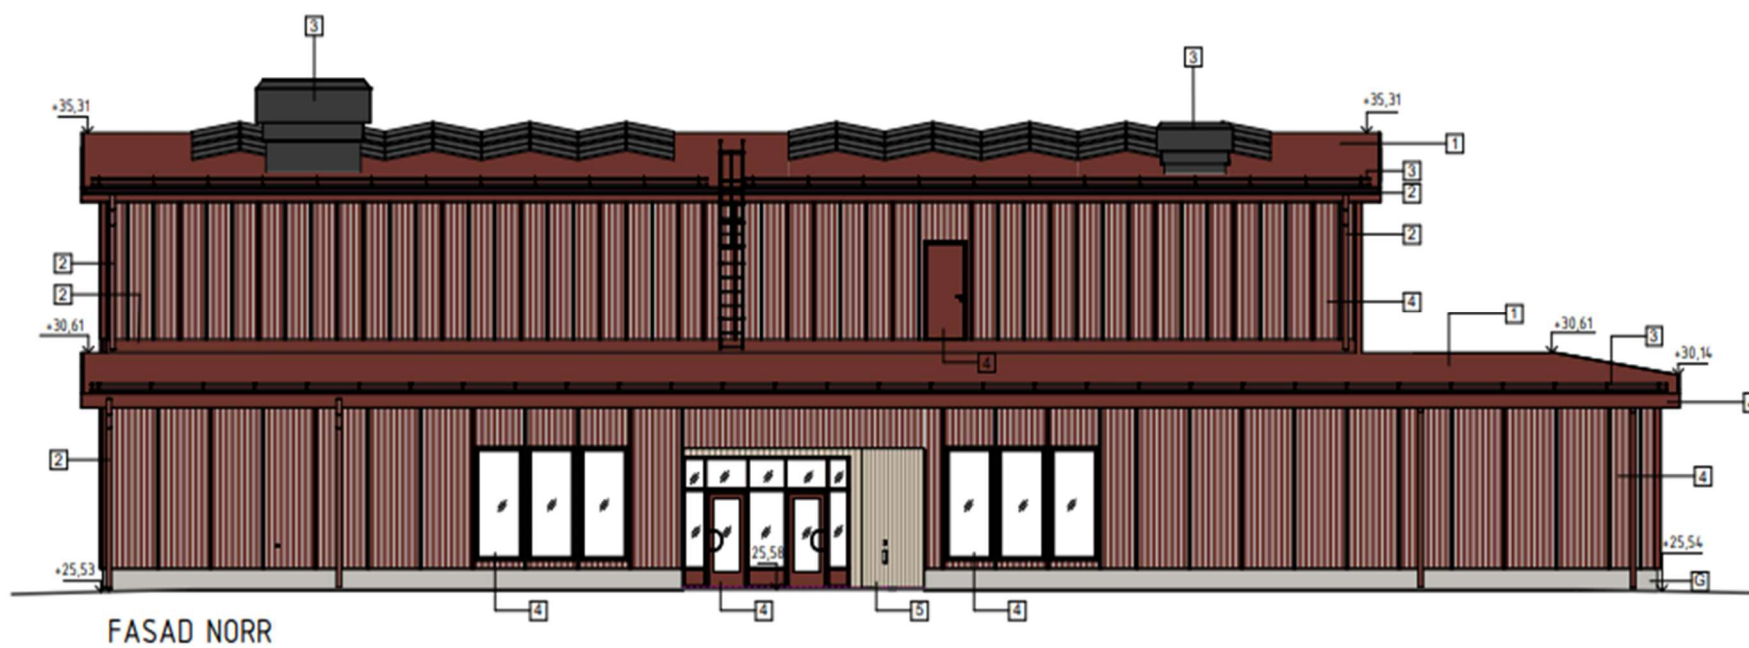

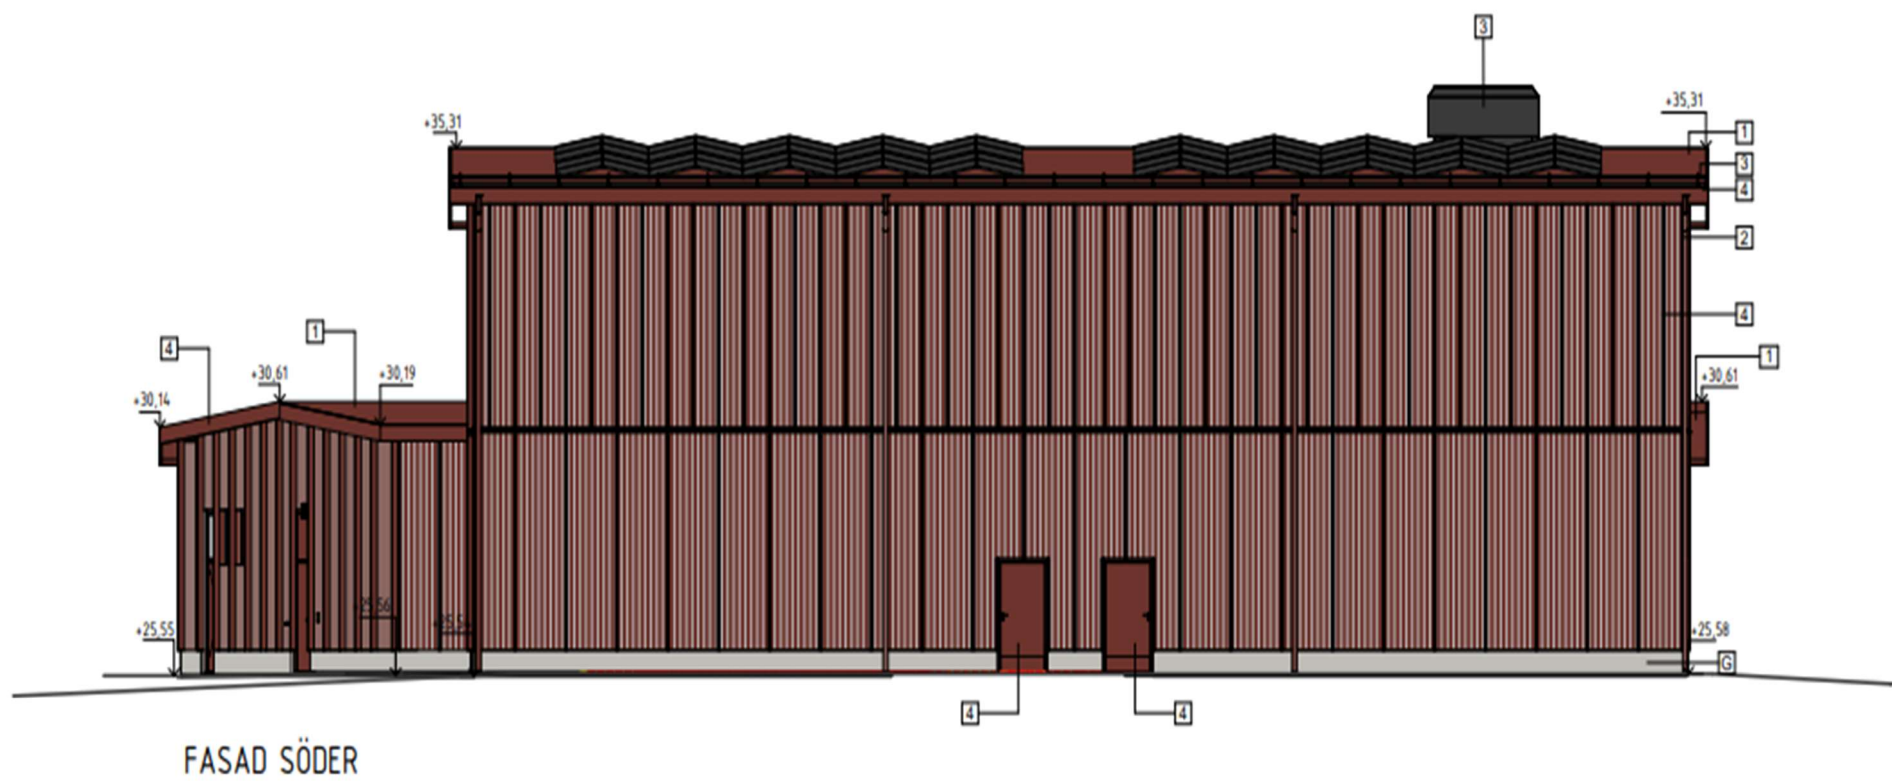


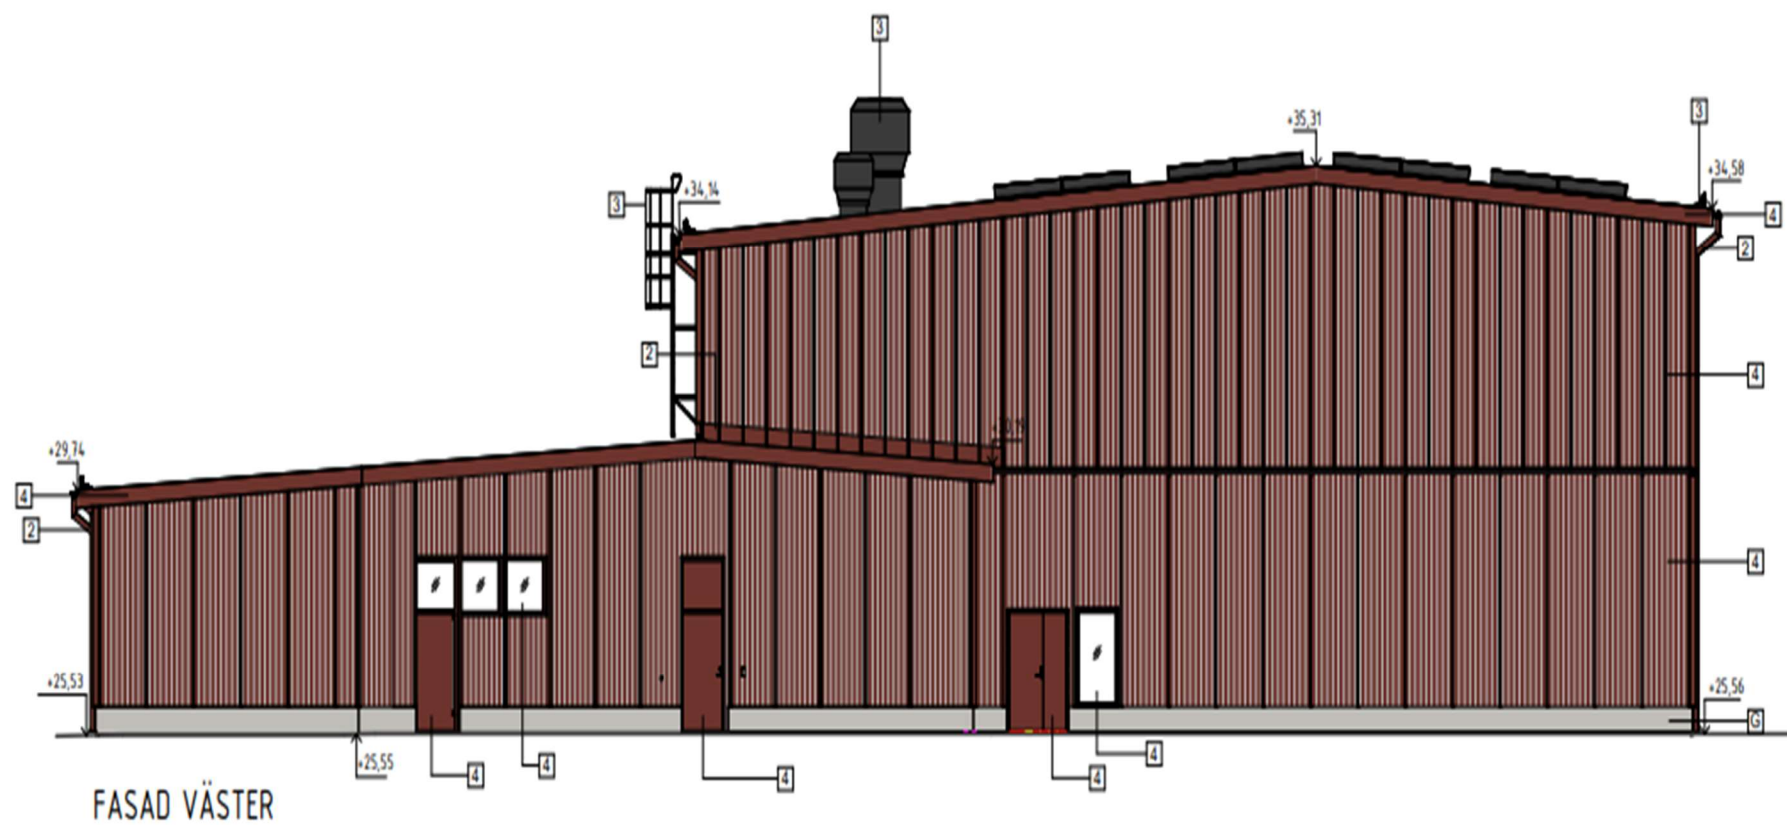

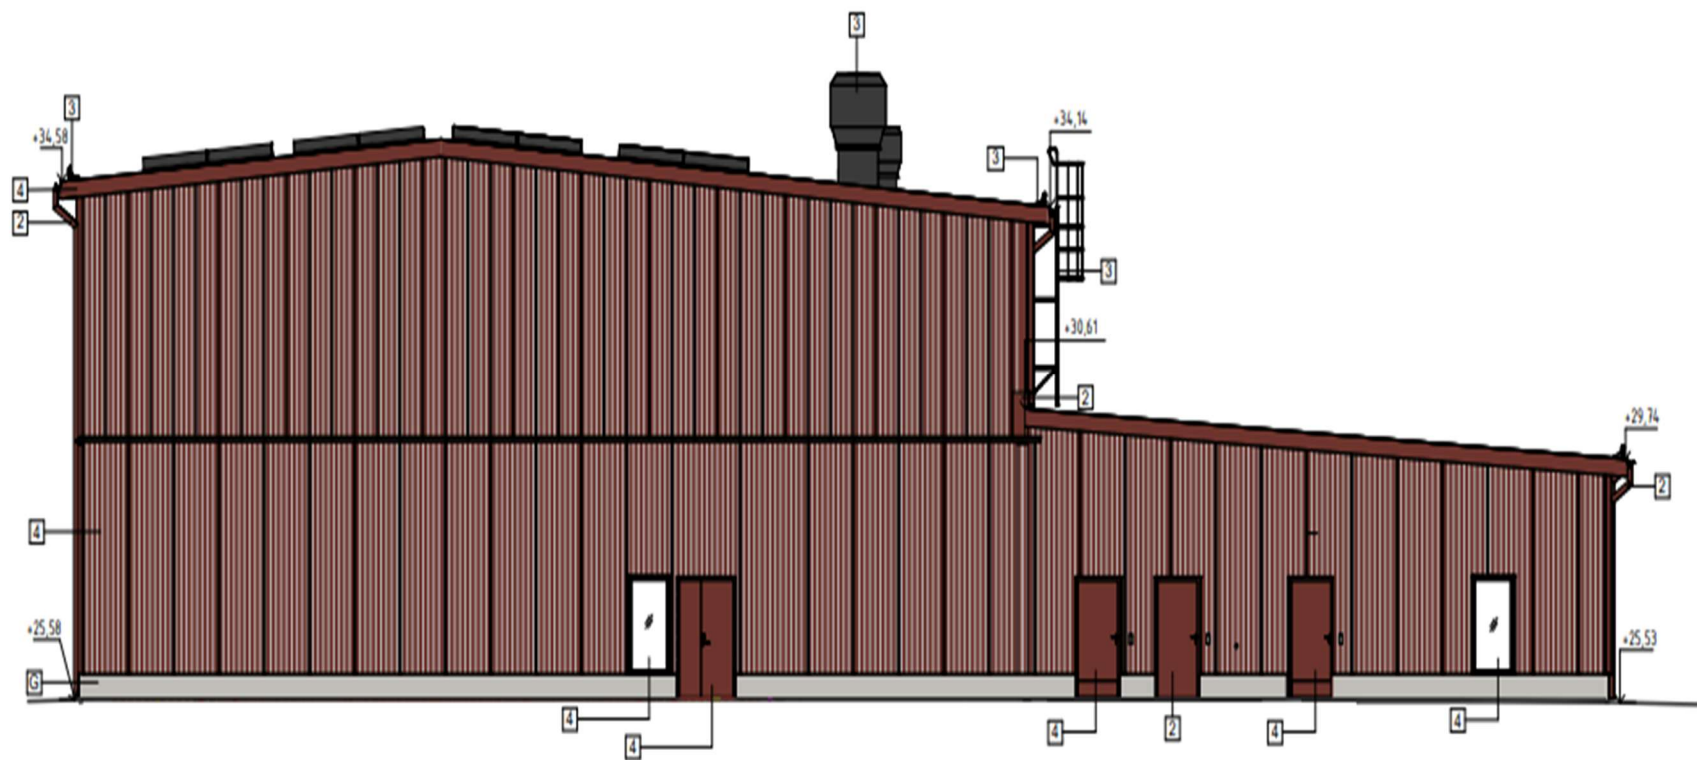

FASAD ÖSTER

Planritning

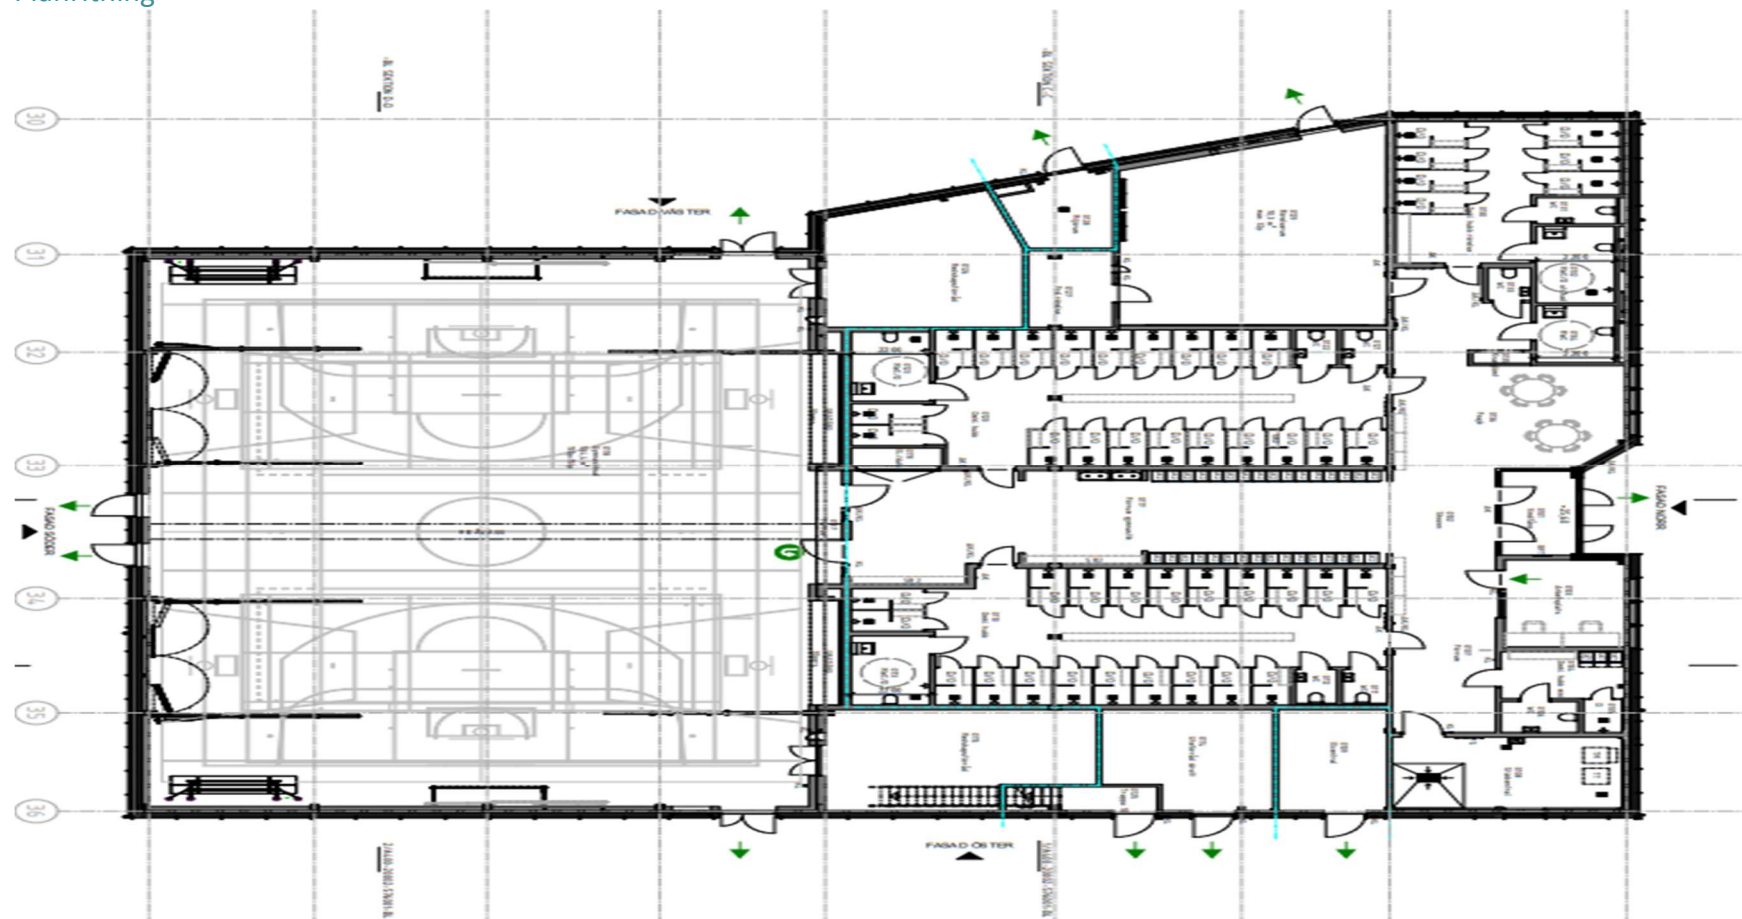

Plan 1



Plan 2 teknikutrymme