


2020-06-04 T108:14
BM 360//Sjödalsbacken - B9-kostnader fram till DPLK: [SCEN] [PR.0001755]/6003084_Sjödalsbacken_L-10-vrvt

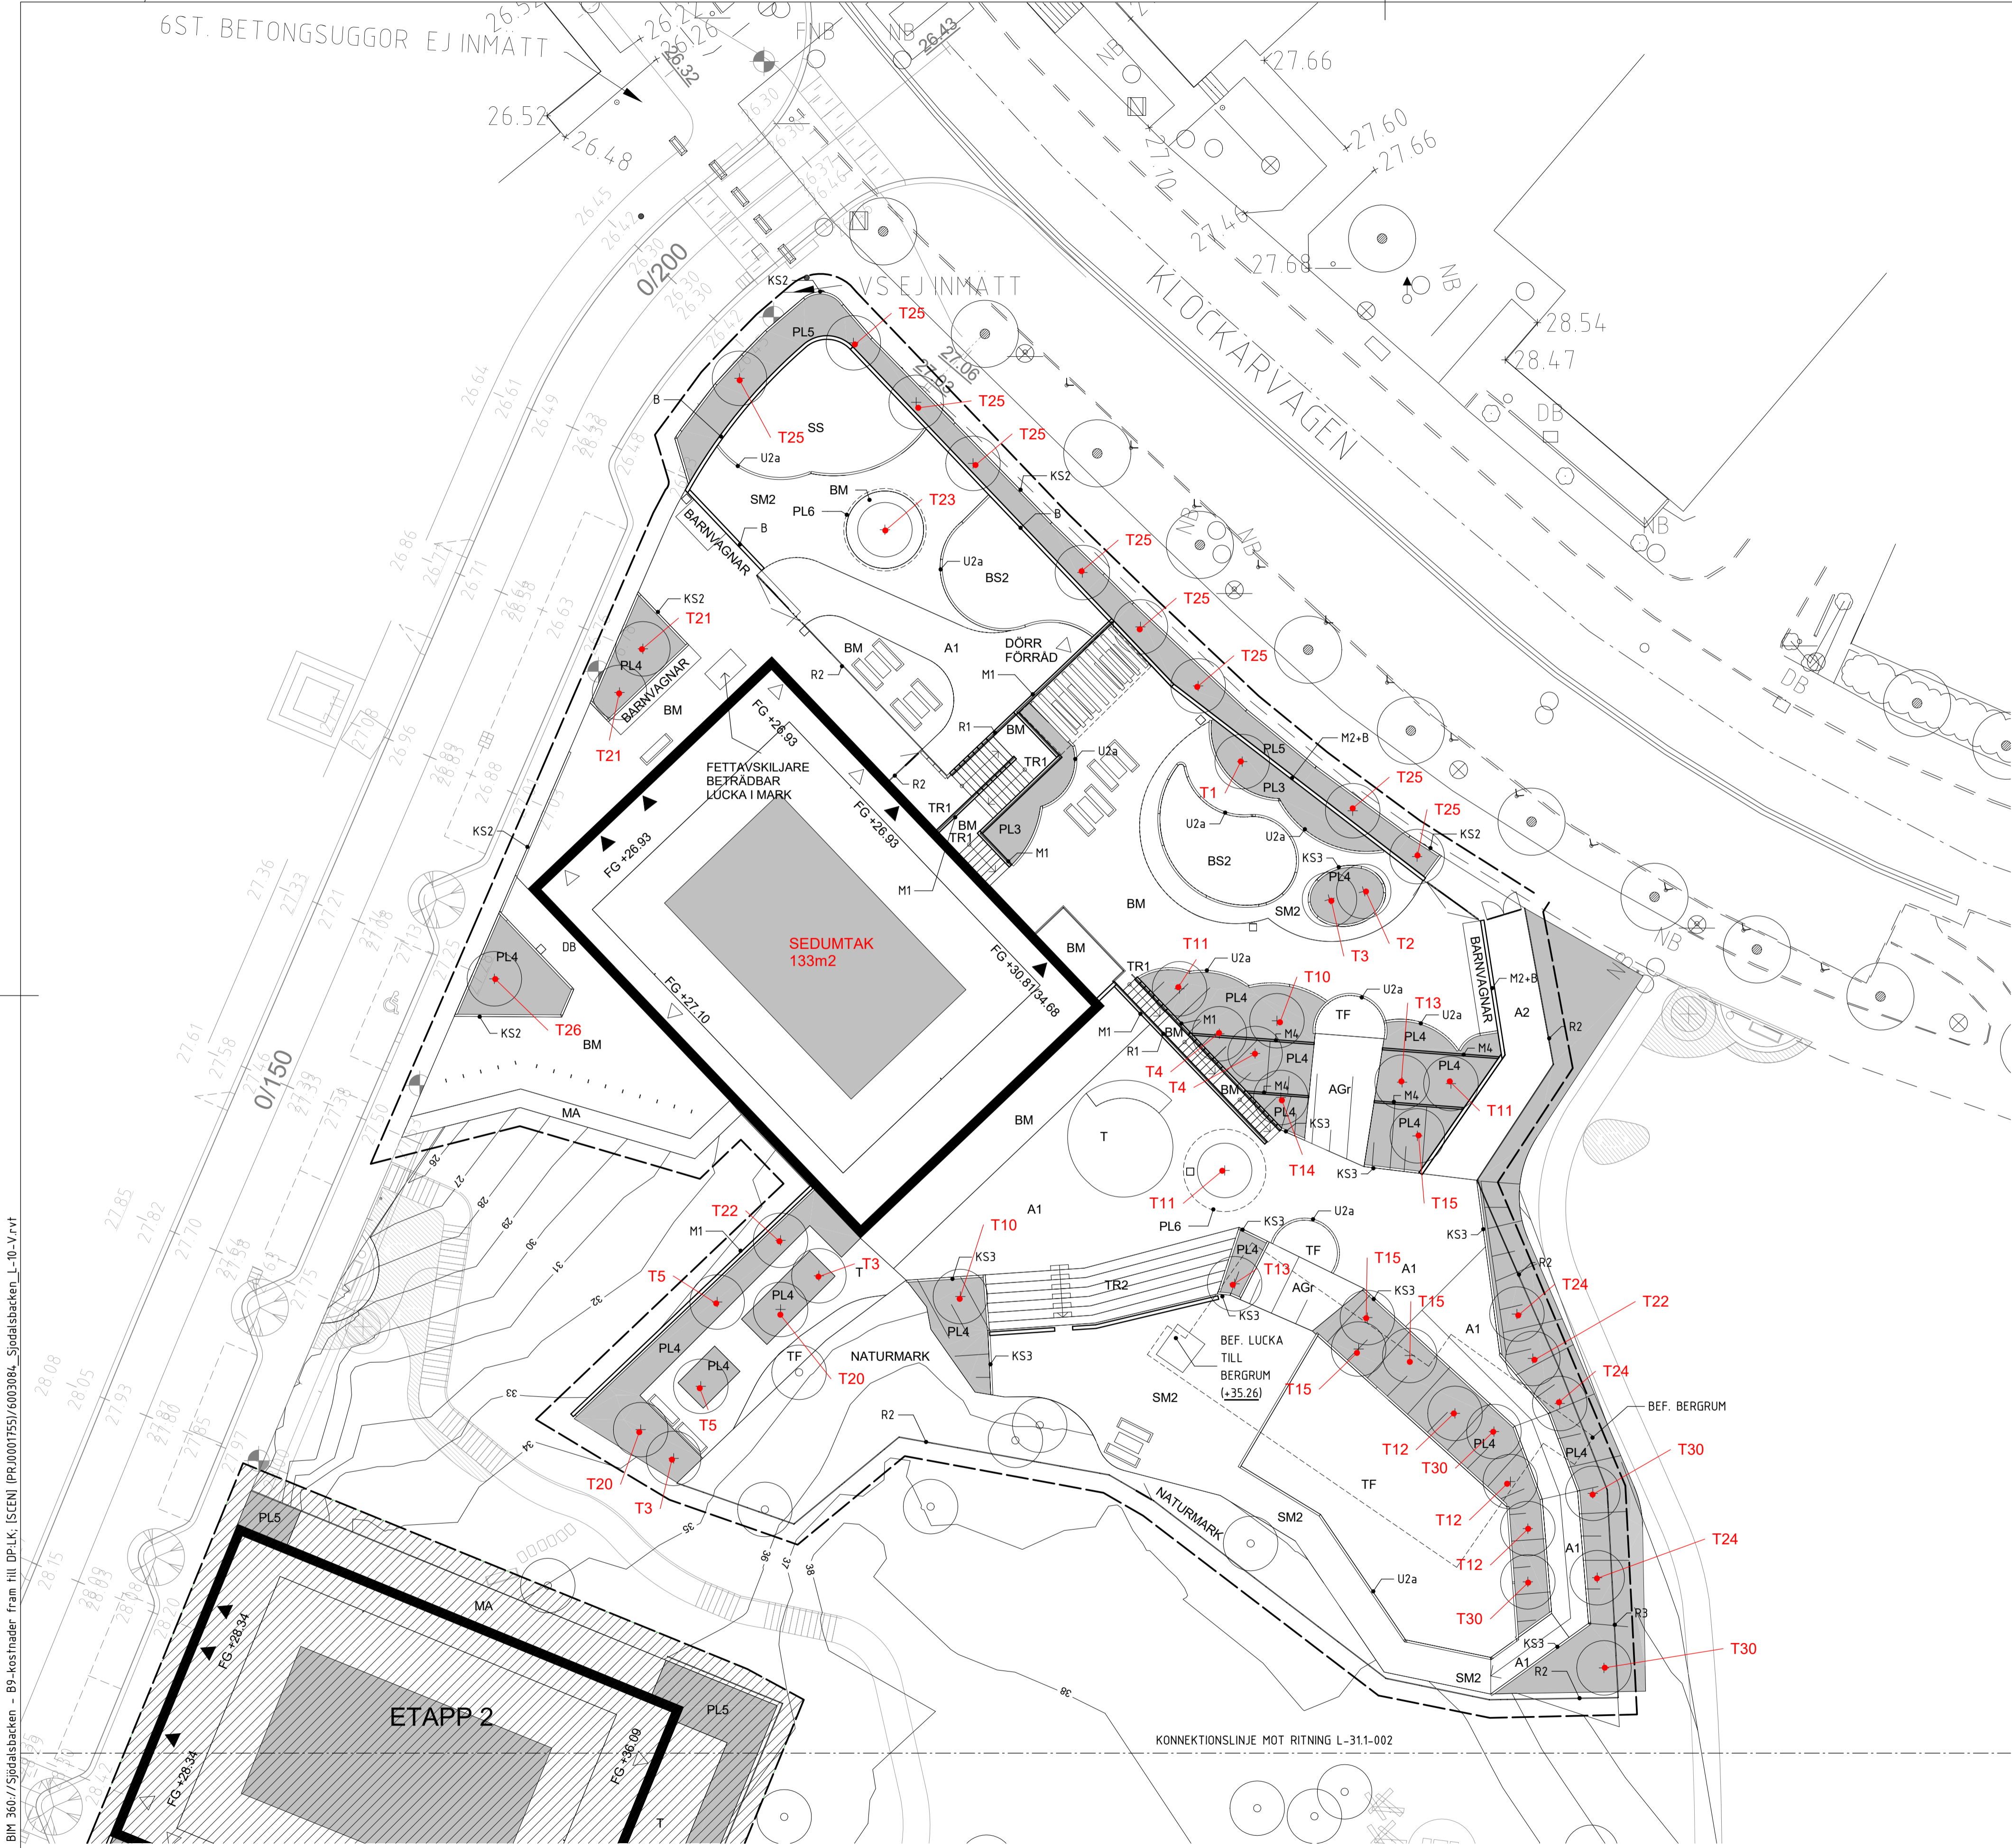

TECKENFÖRKLARING

- + NYTT TRÄD
- BEFINTLIGT TRÄD

GRÖNYTOR PÅ HUSTAK

Takterass hus A: 133m2
Takterass hus B: 133m2
Takterass hus C: 133m2
Totalt: ca 400m2

ÖVRIGA PLANTERINGSYTOR

PL3 (planteringsyta mark 600mm): 31m2
PL4 (planteringsyta mark 800mm): 413m2
PL5 (planteringsyta regnbädd 800mm): 81m2
Totalt: ca 525m2

(T1-T5) TRÄD SOLITÄR, CO, TH 175-200

T1: Acer palmatum – japansk lönn
T2: Acer tataricum ssp. Ginnala - ginnalalönn
T3: Prunus cerasifera - körsbärsplommon
T4: Salix caprea - sälg
T5: Sorbus frutescens - pärlrönn

(T10-T16) TRÄD HÖGSTAM, KL 18-20, UNGTRÄD

T10: Acer platanoides - skogslönn
T11: Acer tataricum ssp. Ginnala - ginnalalönn
T12: Betula pendula - vartbjörk
T13: Betula pendula 'Dalecarlica' E - ornäsbjörk
T14: Sorbus aucuparia - rönn
T15: Prunus cerasifera - körsbärsplommon

(T20-T26) TRÄD HÖGSTAM, KL 20-25

T20: Acer platanoides - skogslönn
T21: Acer tataricum ssp. Ginnala - ginnalalönn
T22: Betula pendula - vartbjörk
T23: Betula pendula 'Dalecarlica' E - ornäsbjörk
T24: Populus tremula - asp
T25: Sorbus aucuparia - rönn
T26: Prunus cerasifera - körsbärsplommon

BARRTRÄD HÖGSTAM, KL 20-25


T30: Pinus sylvestris - tall

ANMÄRKNING

Förslag på växtplacering och artval kan förväntas vidareutvecklas i detaljprojekteringen.

FÖRSLAG PÅ VEGETATIONSPLAN

2020-06-04 WHITE ARK / JA

BET	ÄNDRINGEN AVSER	DATUM	SIGN
FÖRSLAGSHANDLING			
SJÖDALSBACKEN			
			
A	HMXW Arkitekter AB	Tel. 08-556 97 400	
K	Structor Bygg Stockholm AB	Tel. 08-545 556 33	
V	AF AB	Tel. 010-505 00 00	
VS	AF AB	Tel. 010-505 00 00	
E	PE AB	Tel. 010-516 00 00	
R	AF AB	Tel. 010-505 00 00	
Br	Briab	Tel. 08-410 102 50	
M	SWECO	Tel. 08-695 60 00	
L	White arkitekter AB	Tel. 08-402 25 00	
UPPDRAG NR 9161990100		RITAD/KONSTR. AV CRAJAN	HANDLÄGGARE J. ANDERSON
DATUM		ANSVARIG ANNA BERNMARK	
SJÖDALSBACKEN, HUDDINGE MARKPLANERINGSPLAN, ETAPP 1 HUS A			
SKALA A1 1:200 A3 1:400	NUMMER L-31.1-001		BET