


Skala 1:2000 0 10 40 m

HEMVIST BELATCHEW Outer Space arkitekter

Flemingsberg, Huddinge

2026-09-30

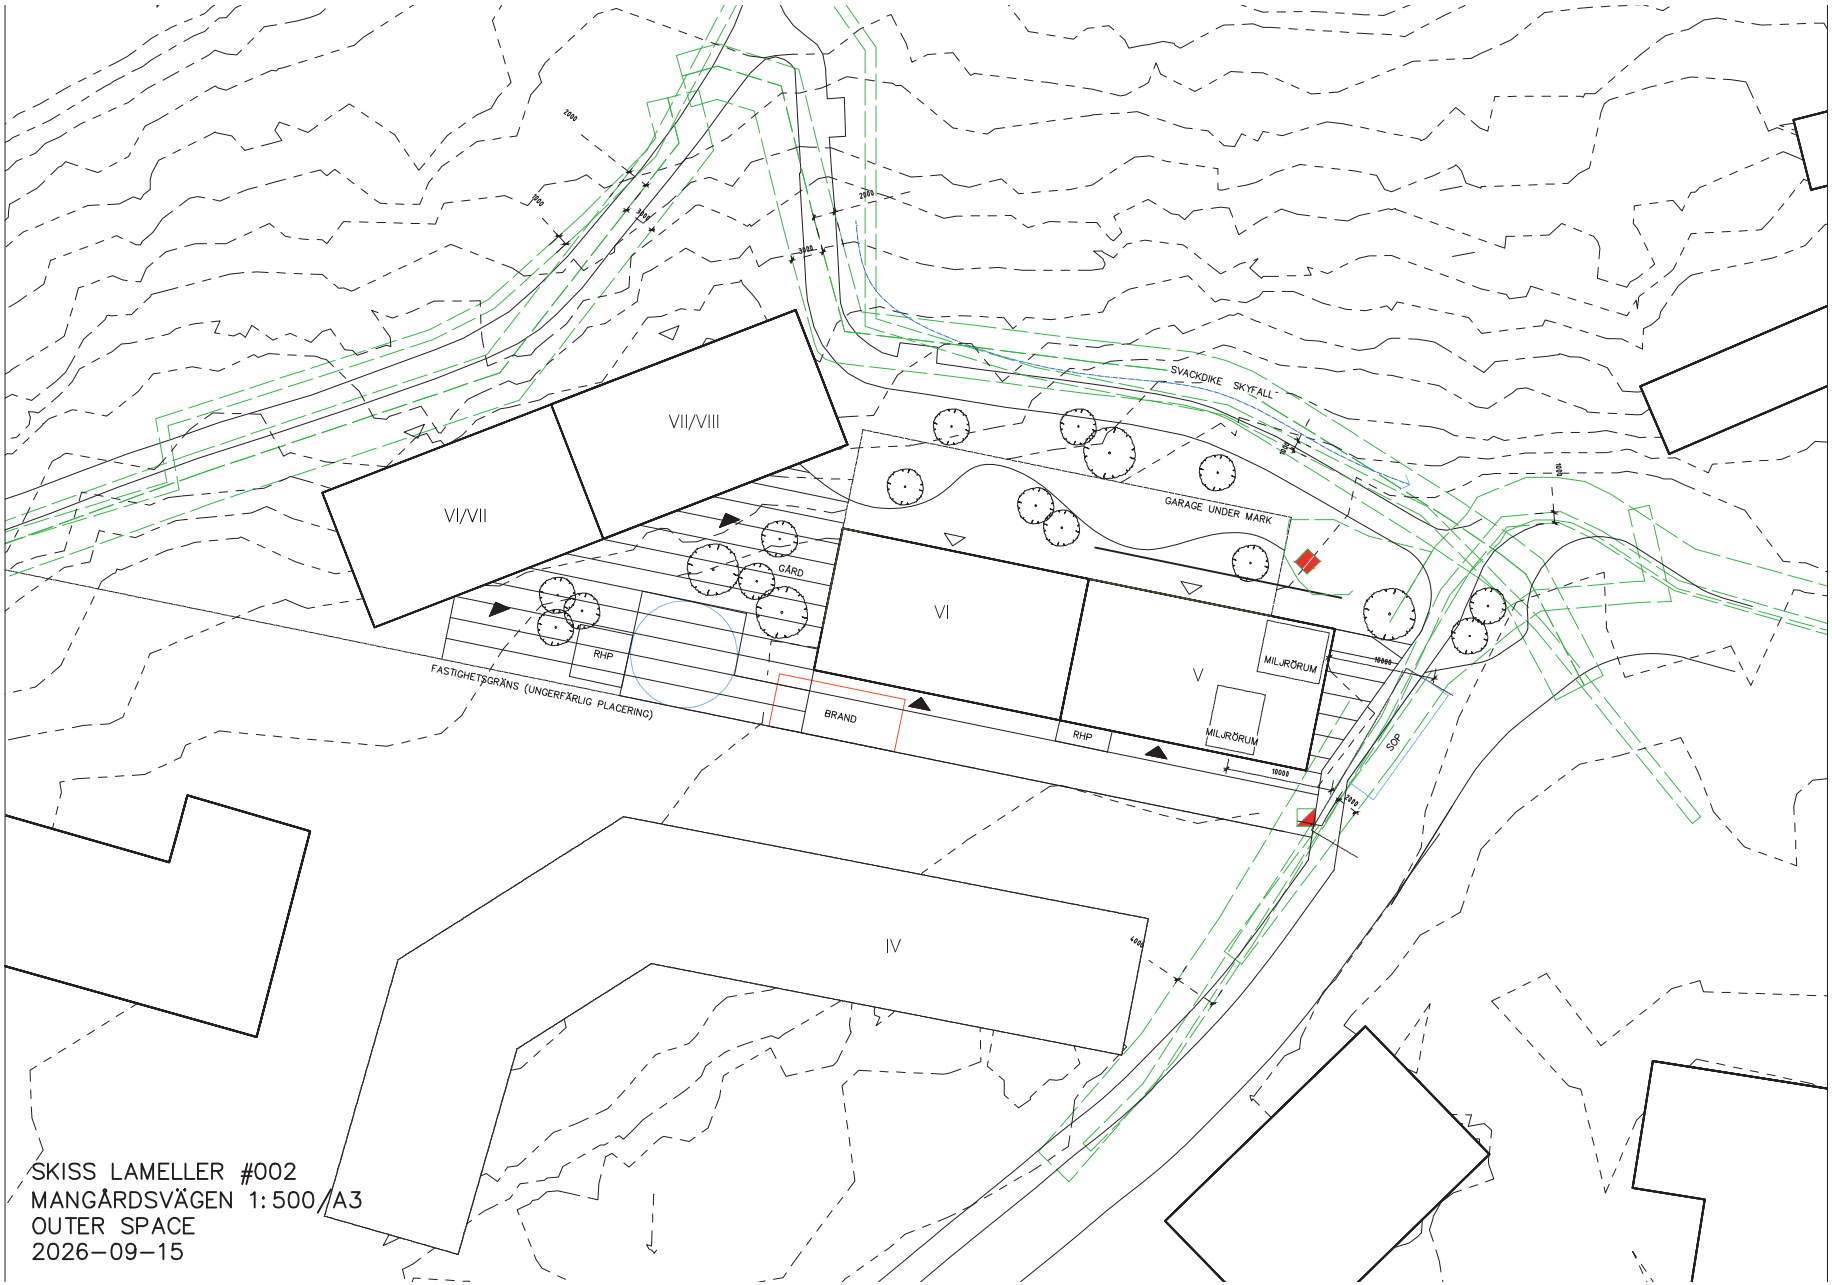

Skala 1:500 0 2 40 m

HEMVIST BELATCHEW Outer Space arkitekter

Flemingsberg, Huddinge

2026-09-30