




SUTERRÄNGPLAN

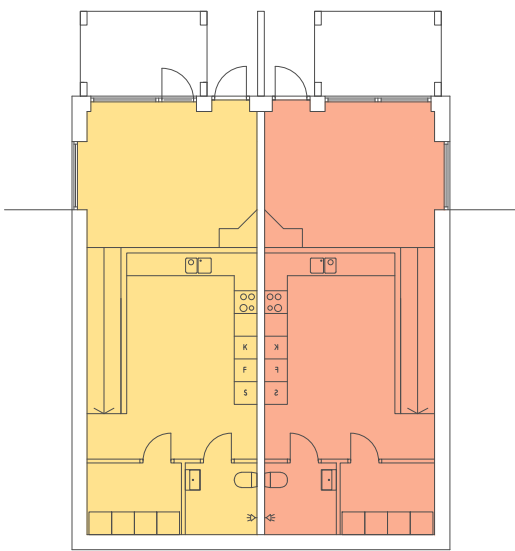


SUTERRÄNGPLAN
ENTRESOL

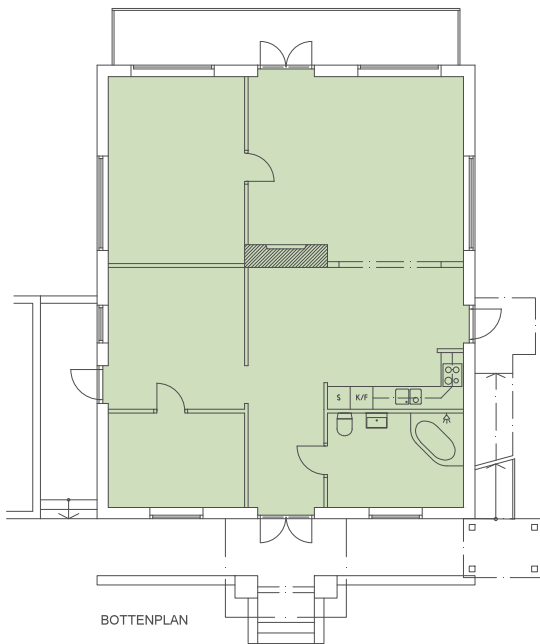

BOTTENPLAN

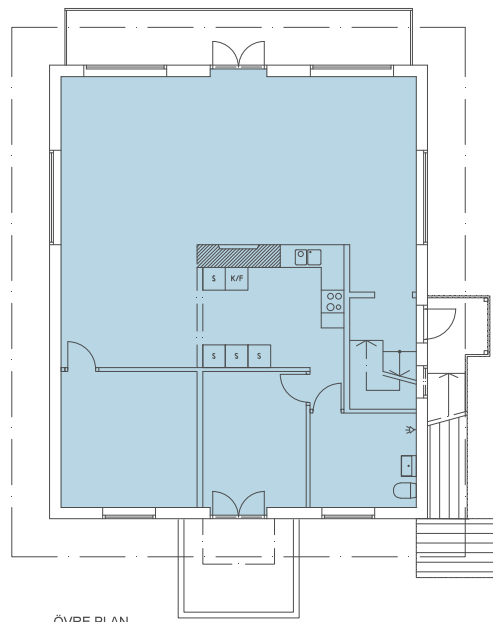


ÖVRE PLAN

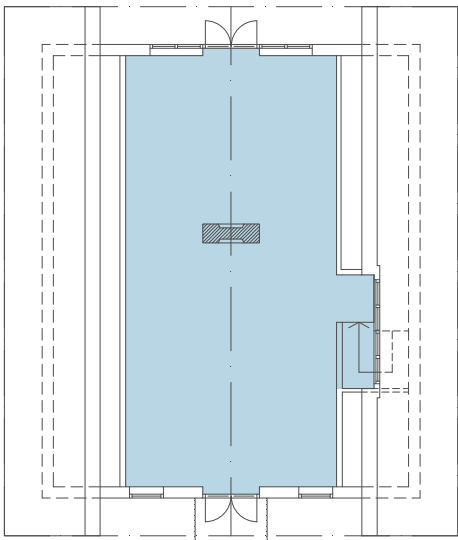

VINDSPLAN, PLAN 3

FÖRKLARINGAR

- LGH 4
- LGH 3
- LGH 2
- LGH 1

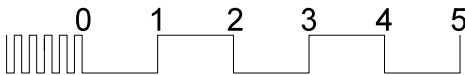

BET	ÄNDRING AVSER	DATUM	SIGN.
GRANSKNINGSHANDLING			
UPPDRAK NR	RITAD AV	HANDLAGGARE	
DATUM 2021.04.04	ANSVARIG		
VÅRBY GÅRD 2:1, HUDDINGE			
REDOVISNING LGH			
PLANER			
SKALA 1:200 (A3)	RITNINGSNR A 1		BET