


XREF: 0: S:\Proj\2019\132004\3732\3_1_Teknik\KVC-01-P-01_Fastighetssgrans DAG
1\varianse\pub\2019\132004\3732\3_1_Teknik\KVC-01-P-01_Fastighetssgrans DAG
0: S:\Proj\2019\132004\3732\3_1_Teknik\KVC-01-P-01_Fastighetssgrans DAG
0: S:\Proj\2019\132004\3732\3_1_Teknik\KVC-01-P-01_Fastighetssgrans DAG

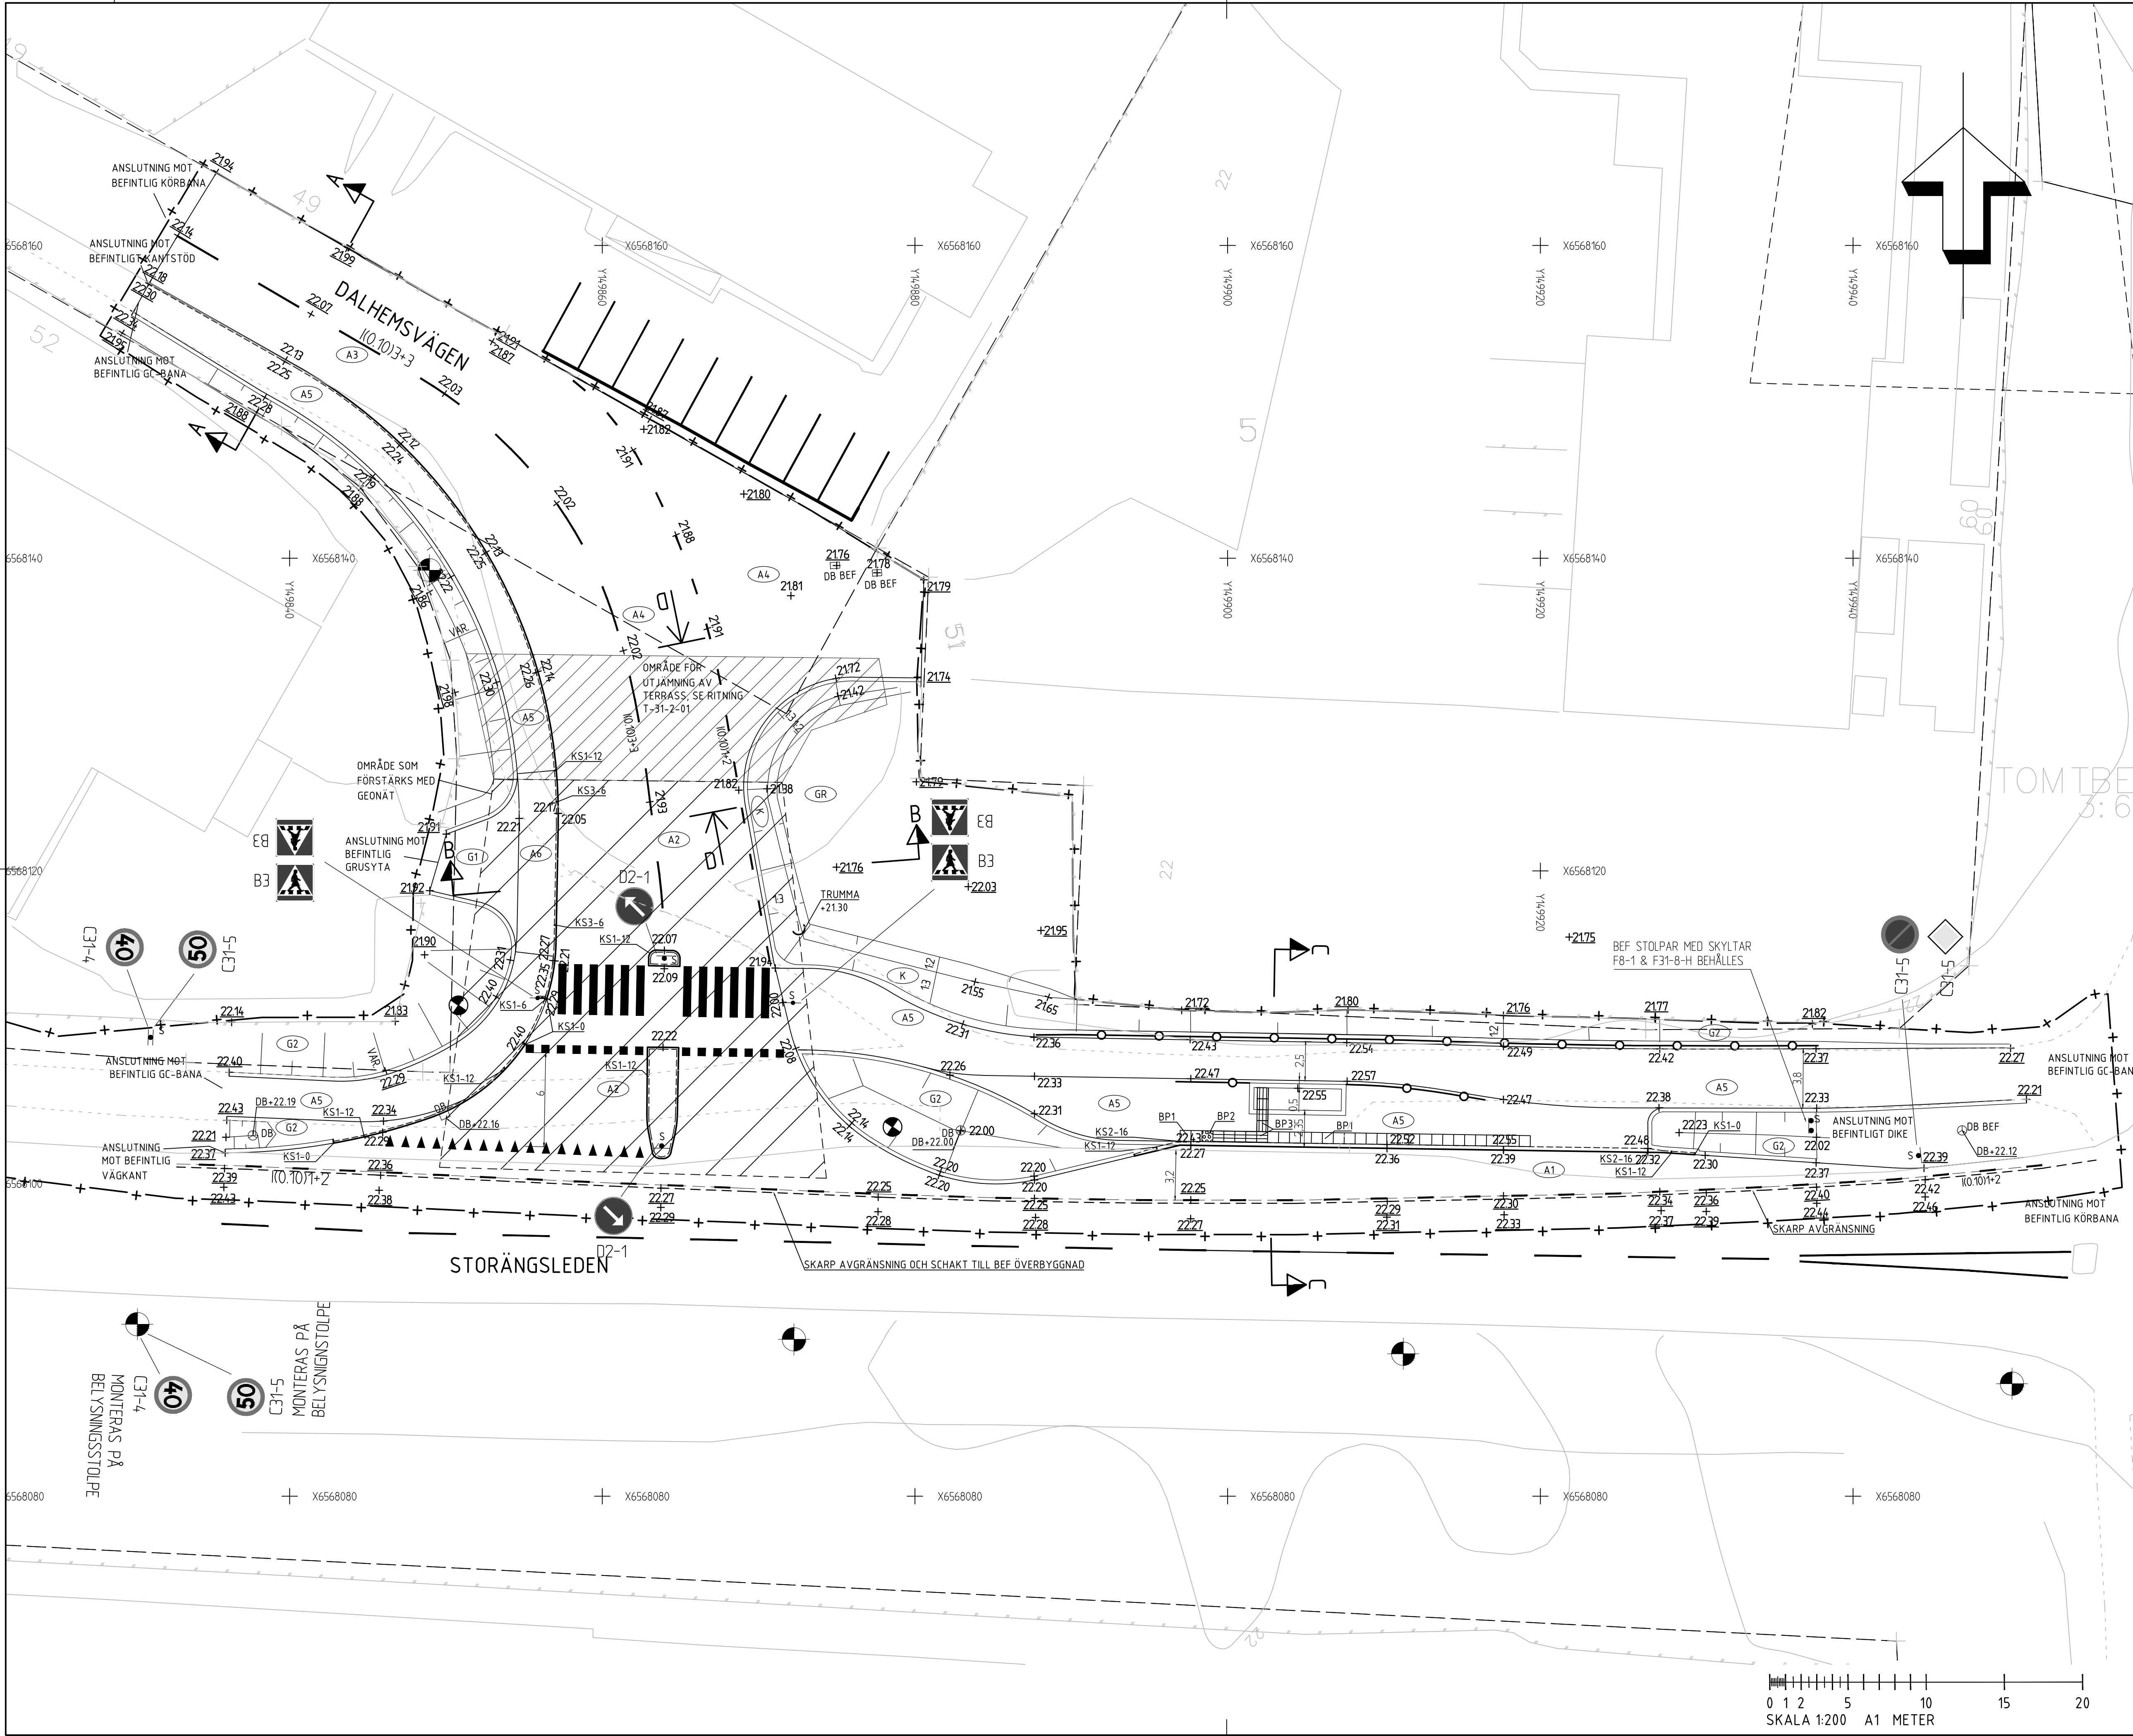

TECKENFÖRKLARING

- GRÄNSER
- KVARTERSTRAKTSGRÄNS
 - - - FASTIGHETSGRÄNS
 - + - ARBETSOMRÅDESGRÄNS
 - - - BEF VÄGKANT
- PLANERAT
- - - CENTRUMLINJE
 - - - ASFALT KANT
 - - - KANTSTEN
 - - - KS1 - BETONGKANTSTEN
 - - - KS2 - BUSSHÄLLPLATS-KANTSTEN
 - - - VÄGMÄLNING
- NY HÖJD
- +2186
- SLÄNT
- DB
 - DB
 - C
 - Ax
 - Gx
 - Bpx
 - K
 - GR
- BELYSNINGSSSTOLPE
- DAGVATTENBRUNN
- DAGVATTENBRUNN (KUPOLSL)
- TRUMMÖGA
- RÄCKE
- ASFALT
- GRUS
- BETONGPLATTOR
- BP1 = SLÄTA, VITA
- BP2 = KUPOL, SVARTA
- BP3 = SINUS, VITA
- STENKROSS
- GRÄS

- BEFINTLIGT
- - - BEF. VÄGKANT
 - - - BEF. CG KANT
 - - - BEFINTLIG HÖJD SOM BEHÅLLS
 - - - BEF. STÄNGSEL
 - - - BEF. VÄGMÄLNING
 - DB bef
 - DB bef
 - DB bef
 - DB bef

KOORDINATSYSTEM

SWEREF 99 1800
RH 2000

GRANSKNINGSHANDLING
2023-09-01

BET	ANT	ÄNDRINGEN AVSER	DATUM	SIGN
BYGGHANDLING				
HUDDINGE KOMMUN				
NY KORSNING STORÄNGSLEDEN				
KONSULT		BESTÄLLARE		
				
UPPDRAG NR 1320043732		RITAD/KONSTR AV J.HOLMQUIST		HANDLÄGGARE J.BRASK
DATUM 2023-XX-XX		ANSVARIG RITA MOSAVAT		
STORÄNGSLEDEN, DALHEMSVÄGEN				
HÖJD-OCH MÅTTÄTTNINGSPÅN PLAN				
SKALA 1:200		NUMMER T-31-1-01		BET

0 1 2 5 10 15 20
SKALA 1:200 A1 METER