


**YRKESPROGRAM:**  
FÖRSÄLJNING OCH SERVICE  
1 parallell 3 årskurser 32 elever per klass TOTAL: 96 elever

**YRKESPROGRAM**  
EL- OCH ENERGIPROGRAM  
2 paralleller 3 årskurser 16 elever per klass TOTAL: 96 elever

**YRKESPROGRAM**  
VVS OCH FASTIGHETSPROGRAM  
1 parallell 3 årskurser 16 elever per klass TOTAL: 48 elever

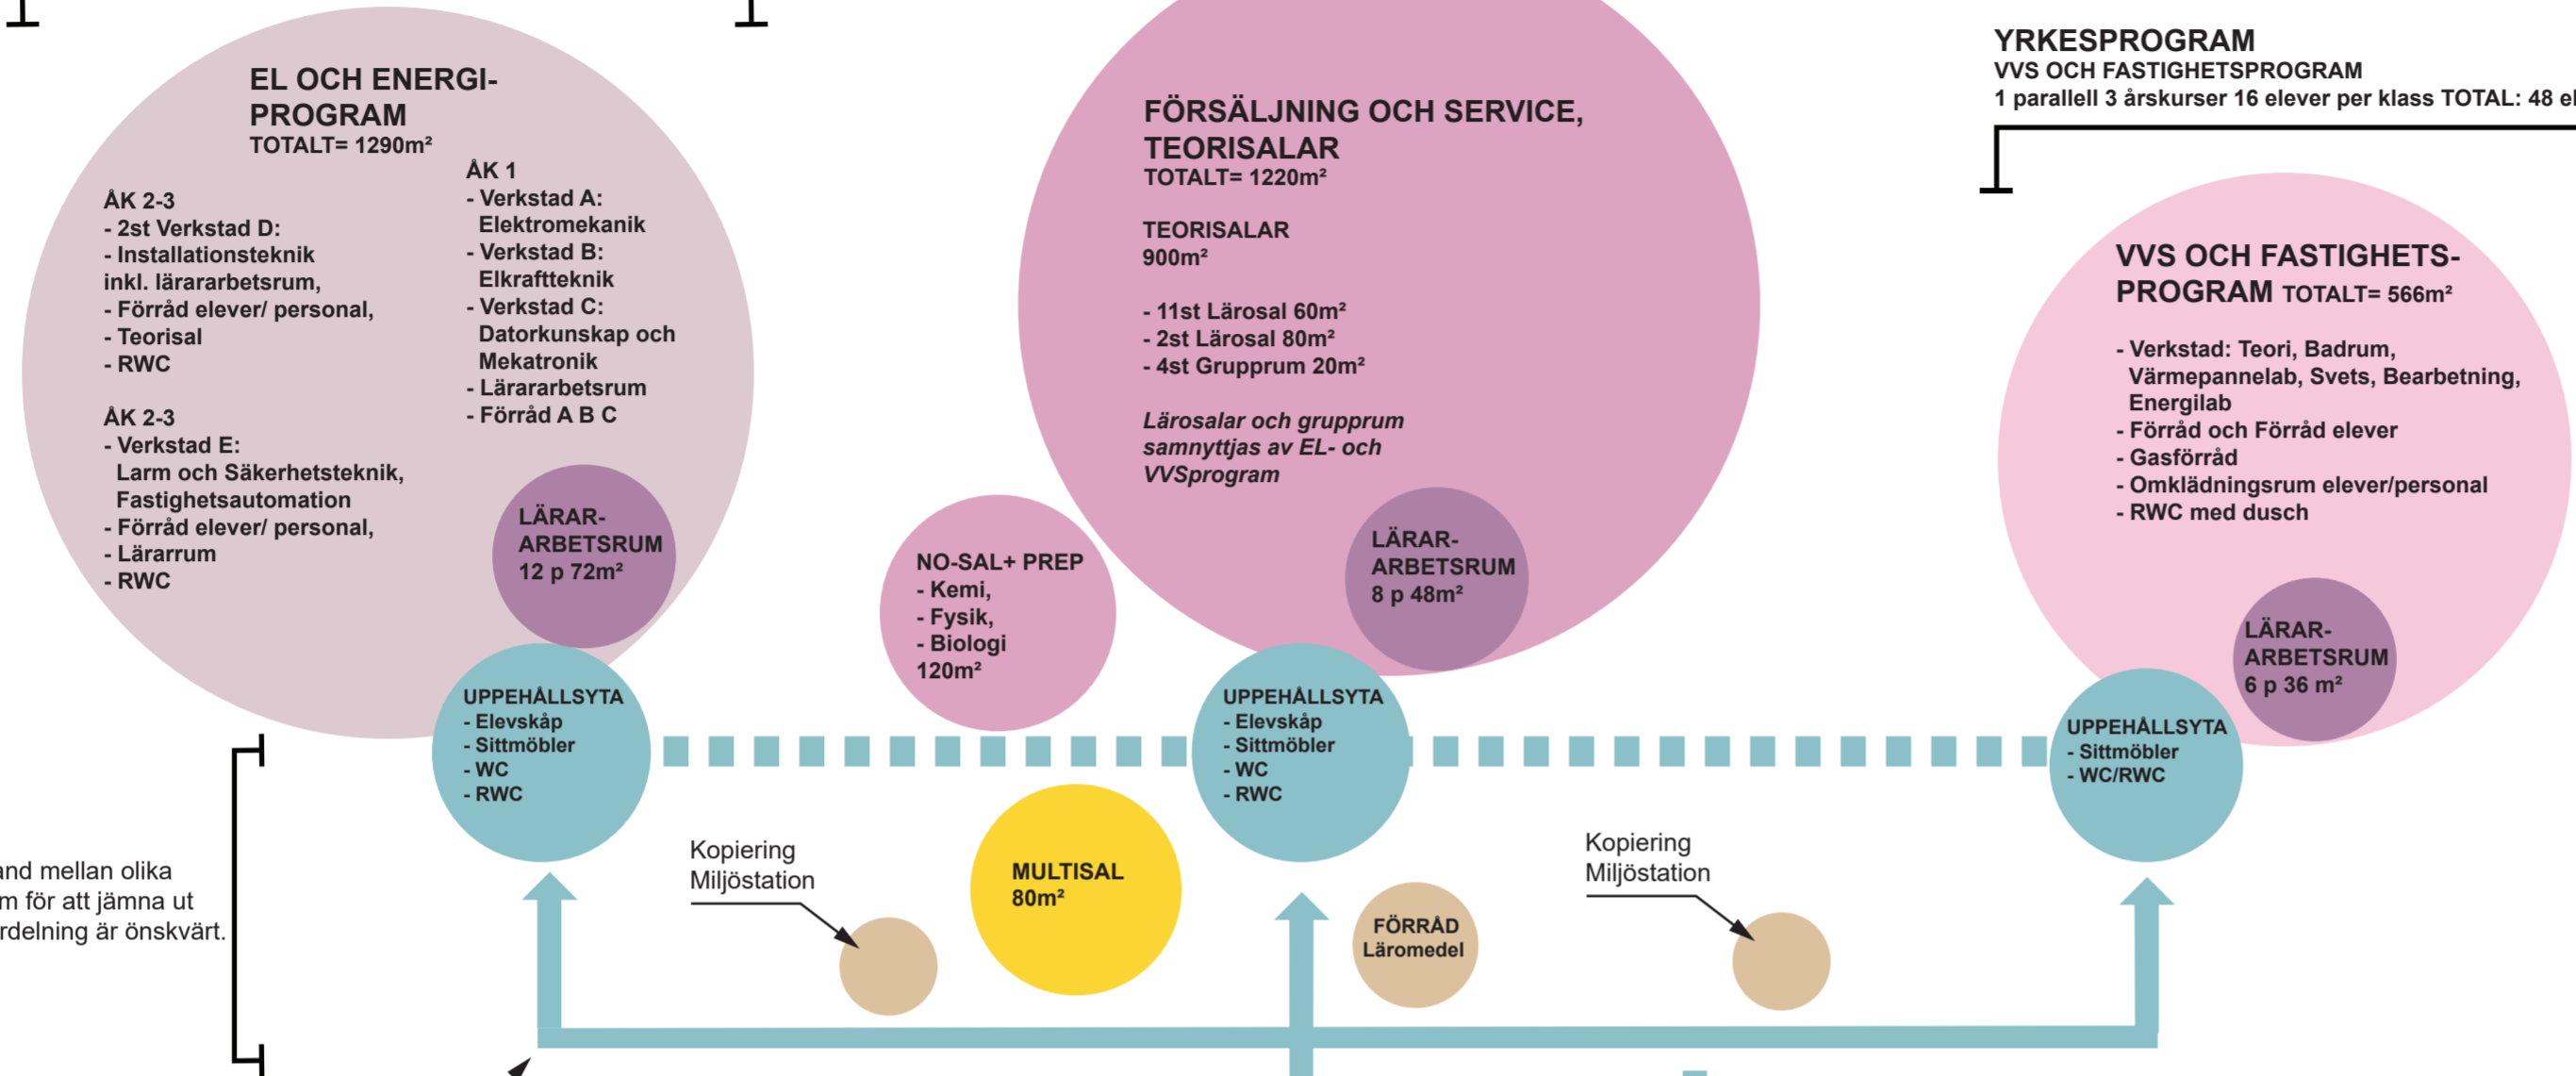

Samband mellan olika program för att jämna ut könsfördelning är önskvärt.

Ev. behov av lasthiss om EL-Verkstad inte placeras på bottenplan


**MARKNIVÅ/FASAD**  
← **INLAST GAS**  
← **INLAST / LASTKAJ**  
EU pall, Skrymmande, tungt gods, 5m rör.

- Överblick
- Funktionen kan eventuell uppfyllas utanför skolan.
- Kan placeras på annan plats i skolan alternativt samlokaliseras.
- Kommunikationsyta/uppehållsyta
- Personalutrymme
- Gemensamma funktioner
- Förråd, varumottagning, service
- Försäljning och service + Teorisalar och Specialsalar
- EL- och energiprogram
- VVS- och fastighetsprogram
- WC, RWC Omklädningsrum
- Teknikytor

**TEKNIKYTOR**  
ca 425 m<sup>2</sup>

Det är positivt om fläktrummet placeras ovanför storköket och i närheten av de rum som har höga ventilationskrav. På detta sätt kan man undvika onödiga kanaldragningar och schakt.

Det är önskvärt att biblioteket ligger på bottenplan på grund av punktlast och brandceller.

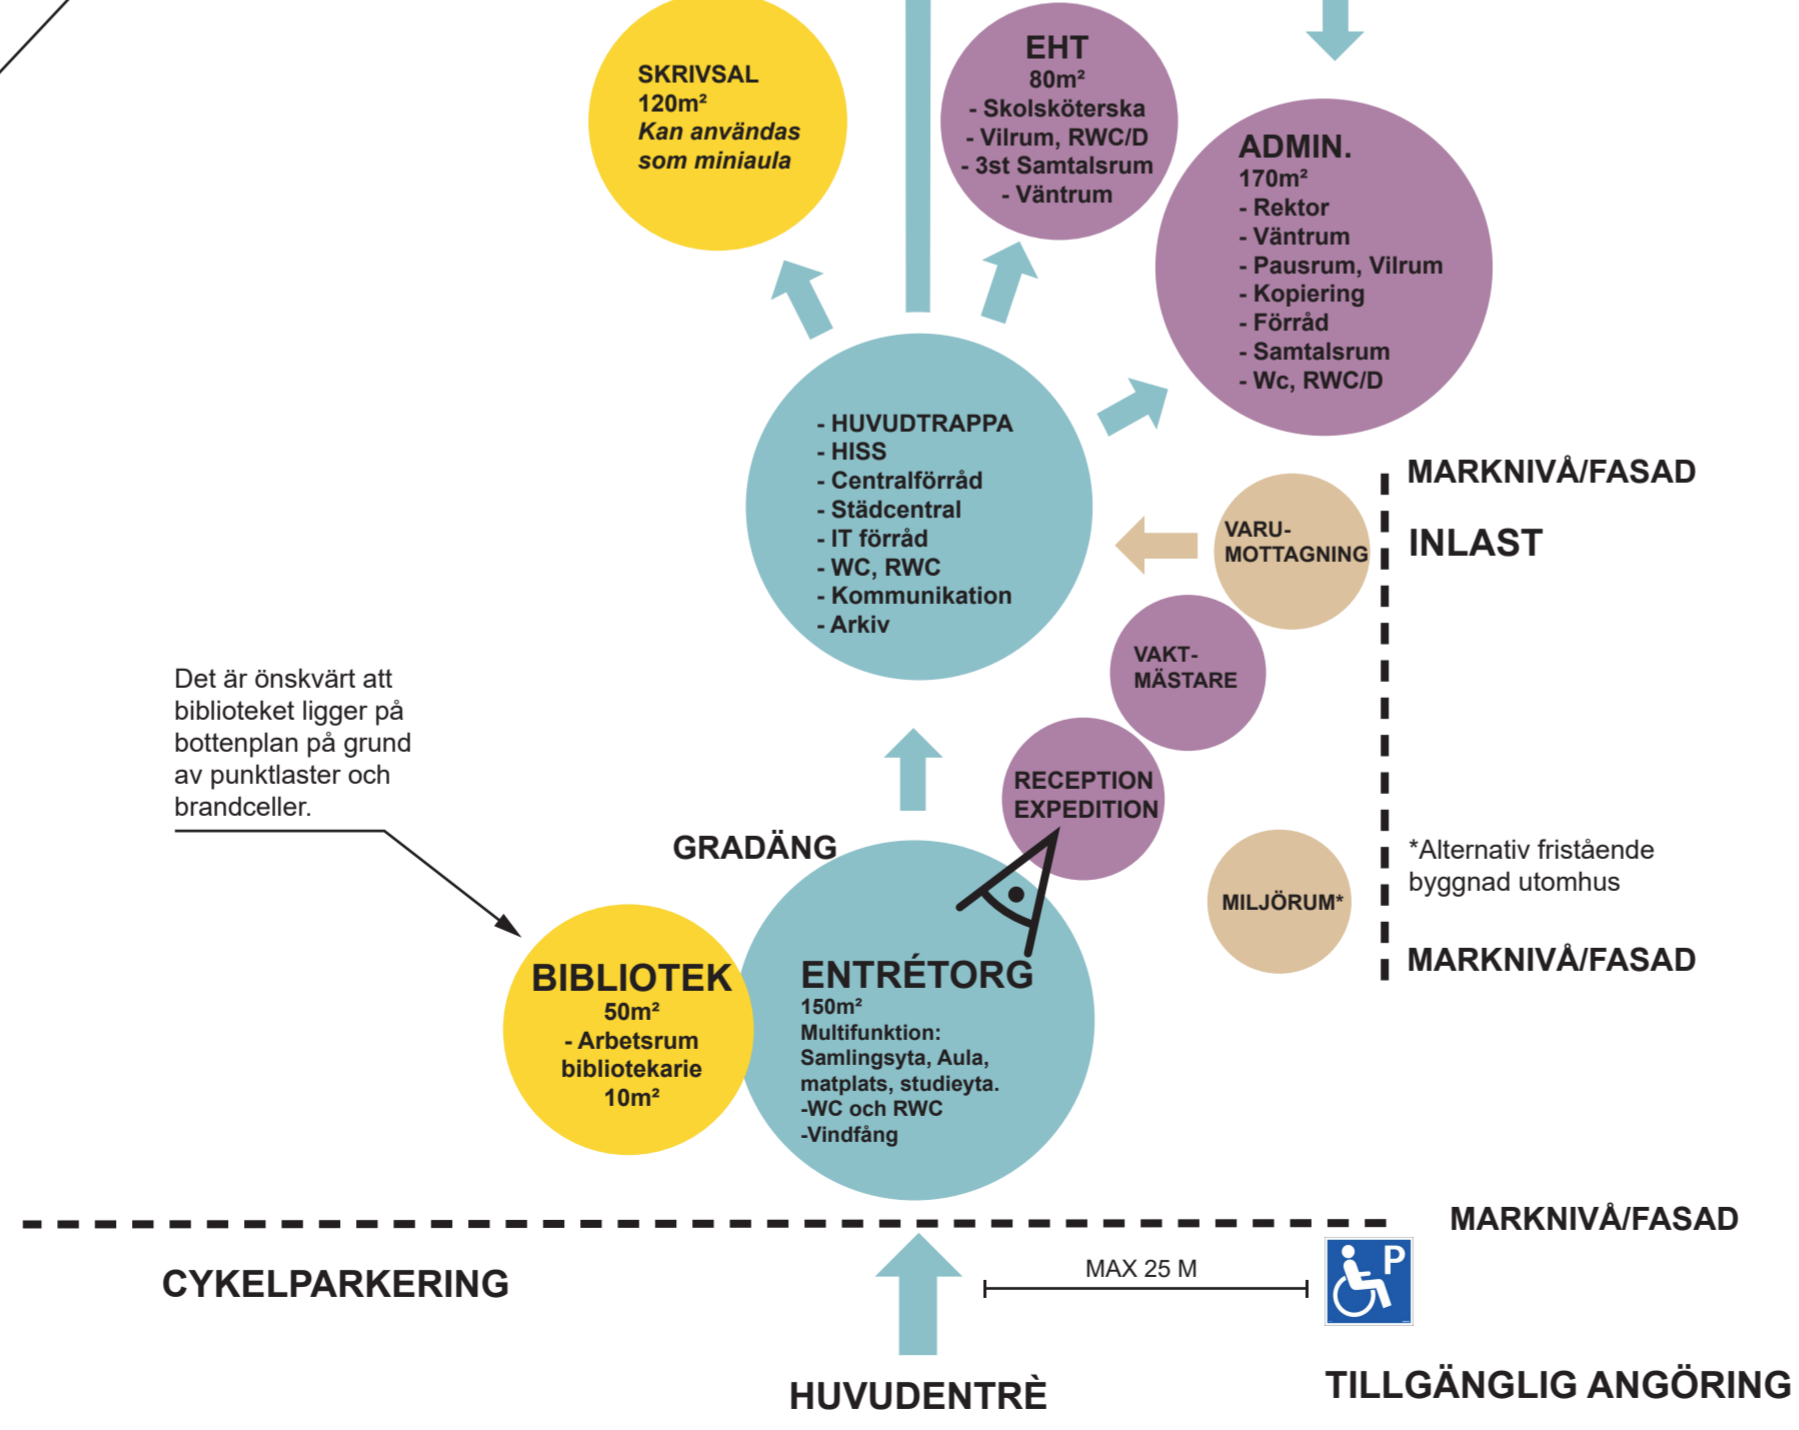

**CYKELPARKERING**

**HUVUDENTRÉ**

**TILLGÄNGLIG ANGÖRING**