


TOMTYTA = 1930 KVM
BYGGNADSAREA = 336 KVM

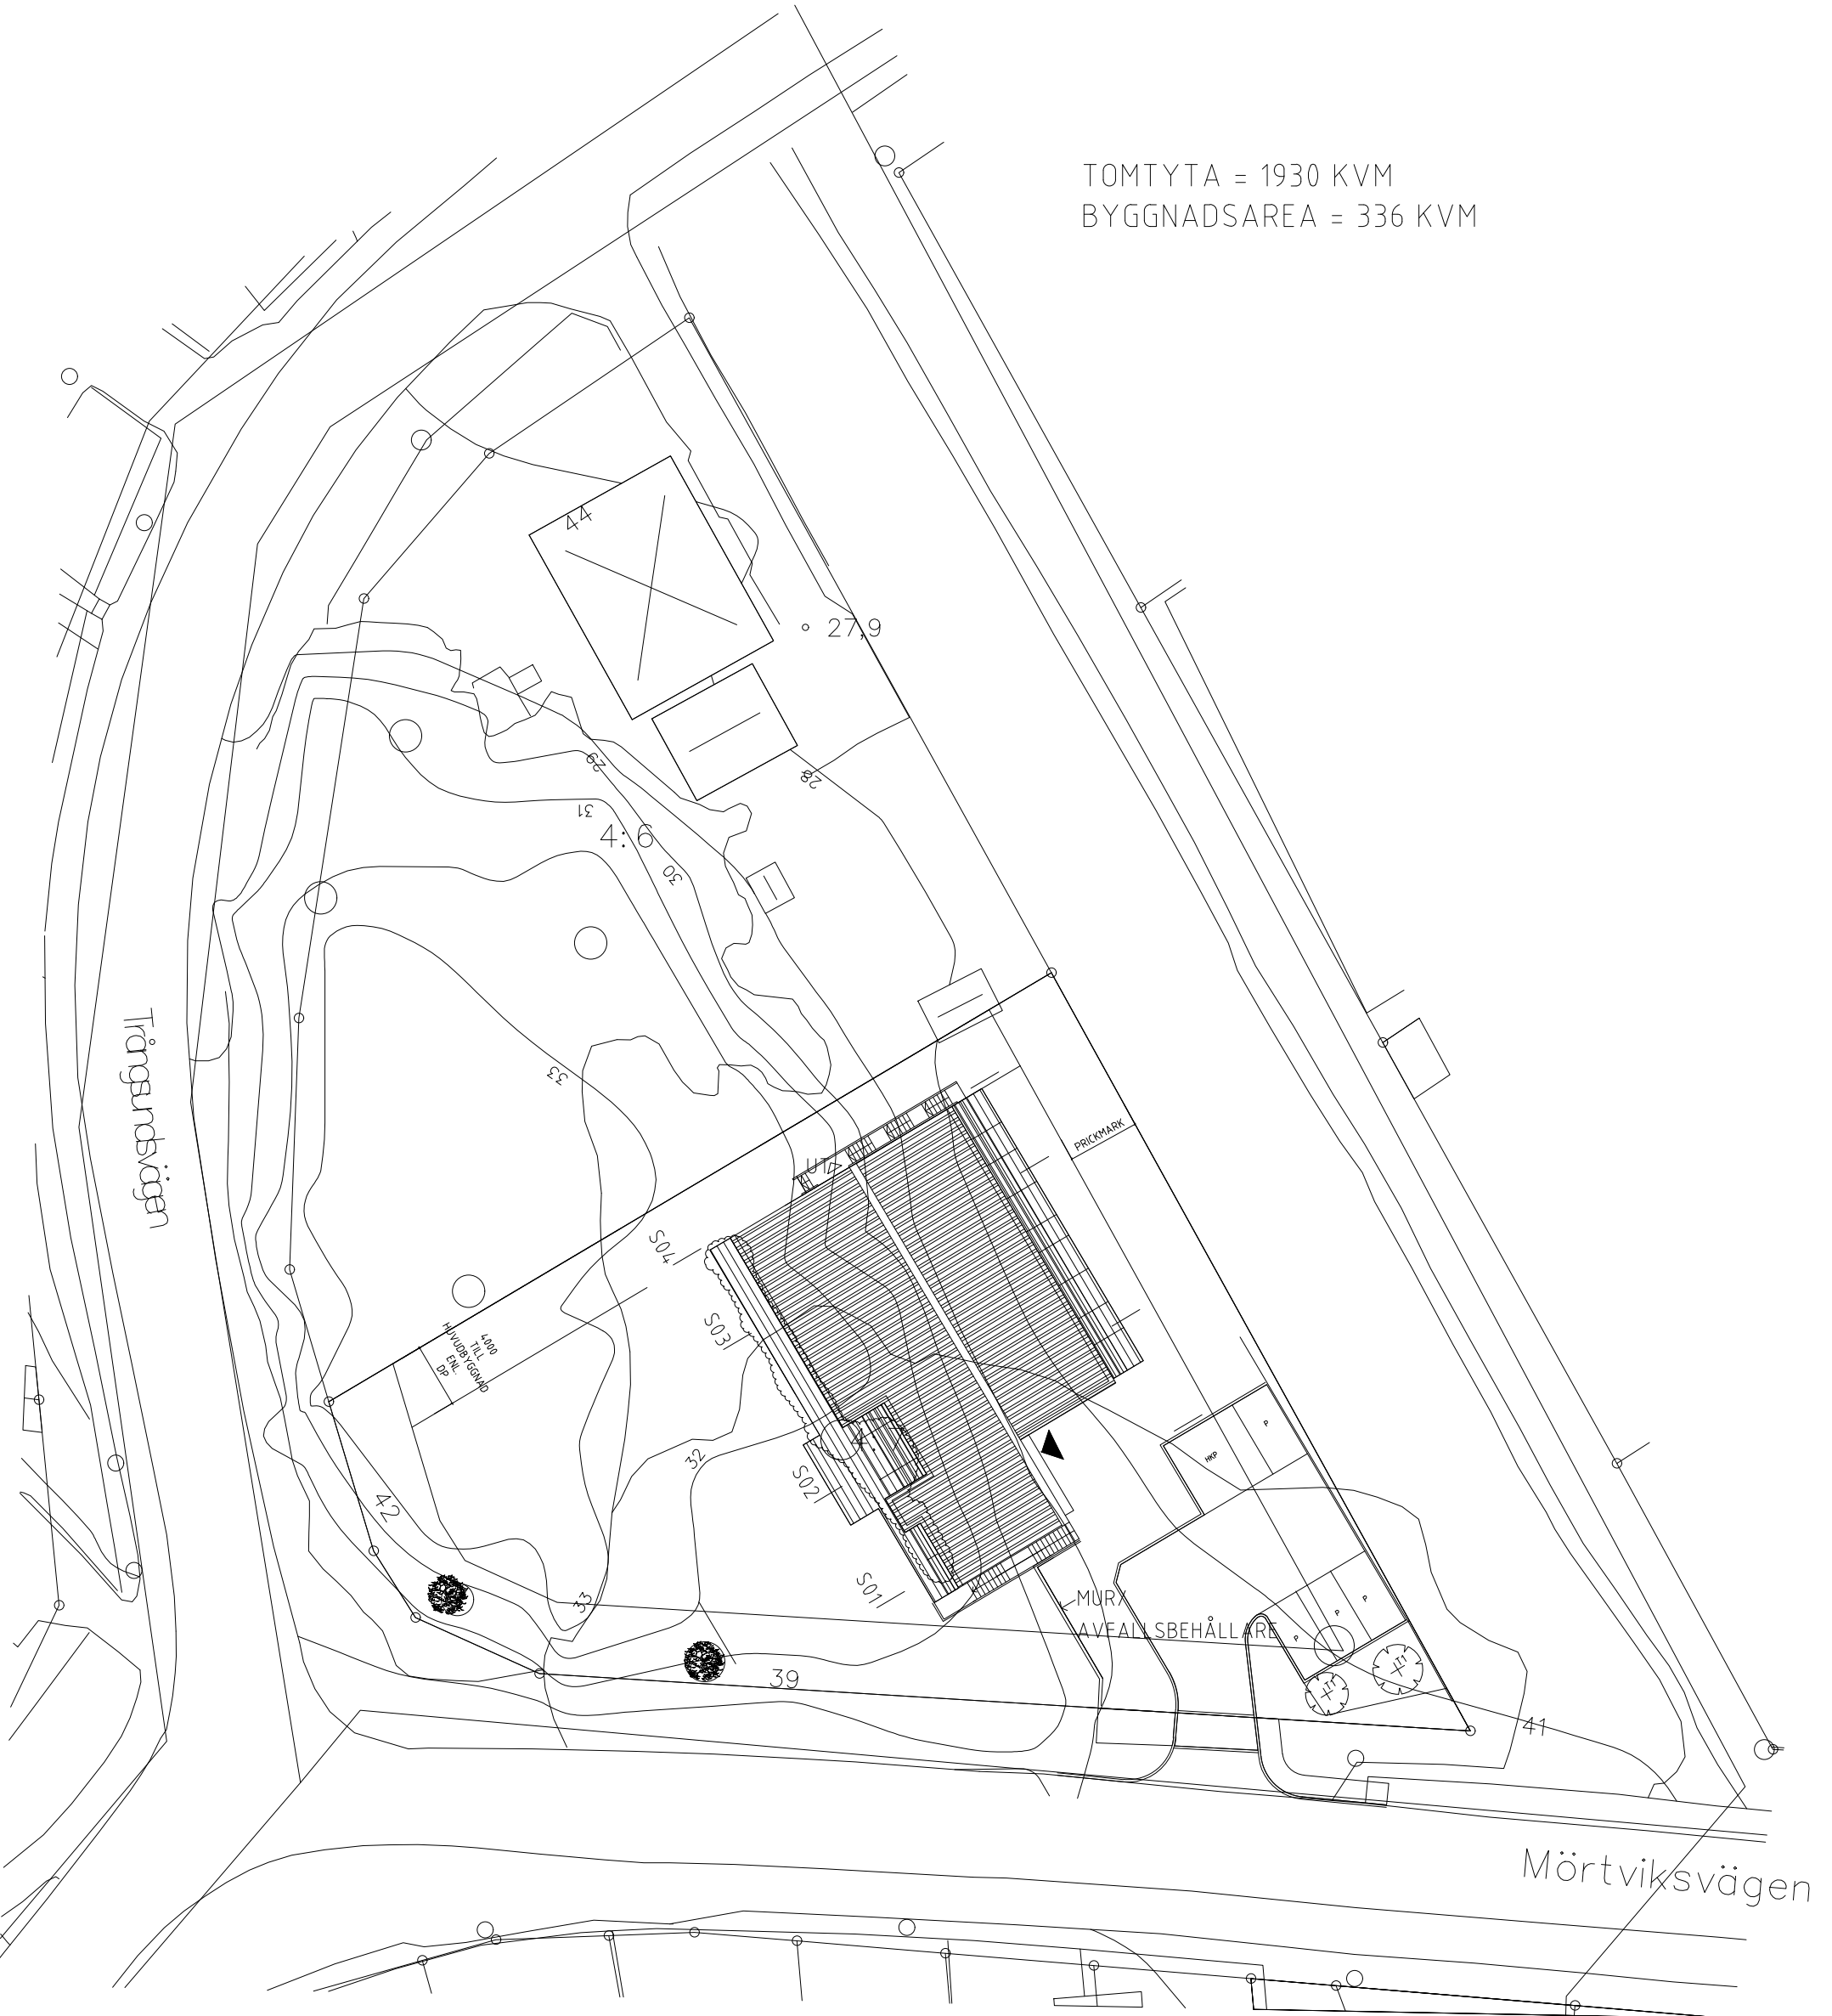

SITUATIONSPLAN,
SKALA 1:400/ A3